


OBSLUŽNÁ CESTA
PŘÍČNÝ PROFIL 1:50

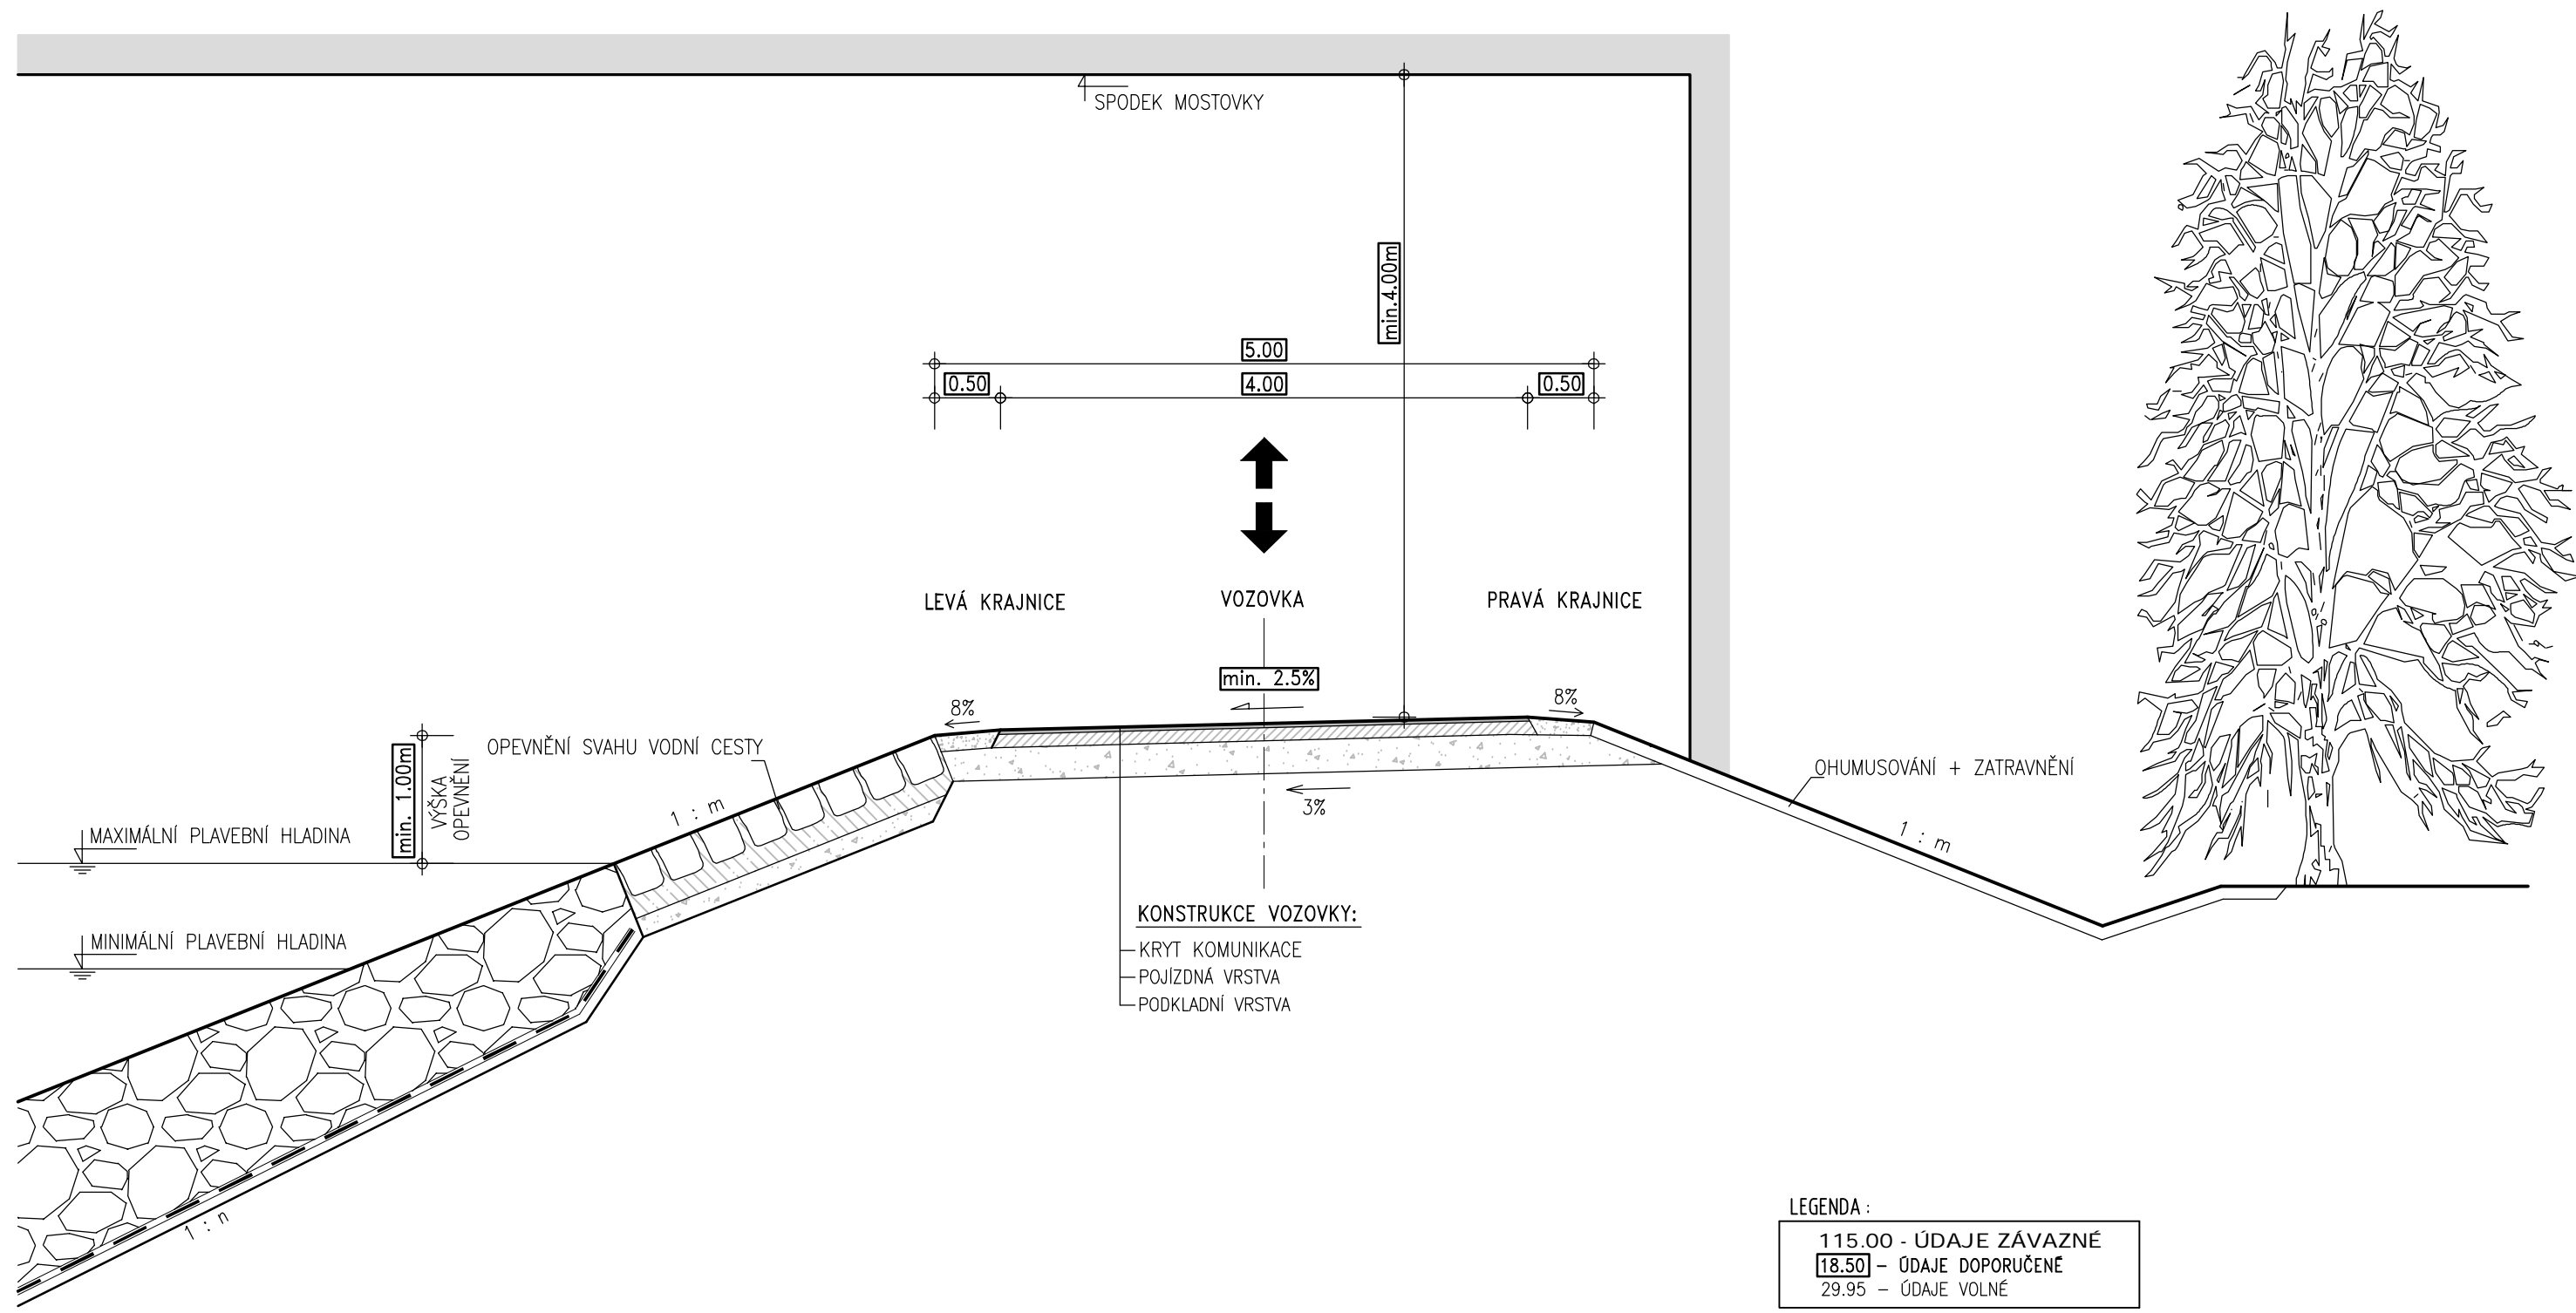

LEGENDA :

115.00	- ÚDAJE ZÁVAZNÉ
18.50	- ÚDAJE DOPORUČENÉ
29.95	- ÚDAJE VOLNÉ



KÓTOVÁNO V m

PLAVEBNÍ DRÁHA TVARY PŘÍČNÝCH PROFILŮ VODNÍ CESTY		ŘEDITELSTVÍ VODNÍCH CEST ČR VZOROVÉ LISTY	VL2151
OBSLUŽNÁ CESTA VZOROVÝ PŘÍČNÝ ŘEZ OBSLUŽNOU CESTOU M. 1:50			4/4 2/2009

M. 1:50