



VEGETAČNÍ OPEVNĚNÍ

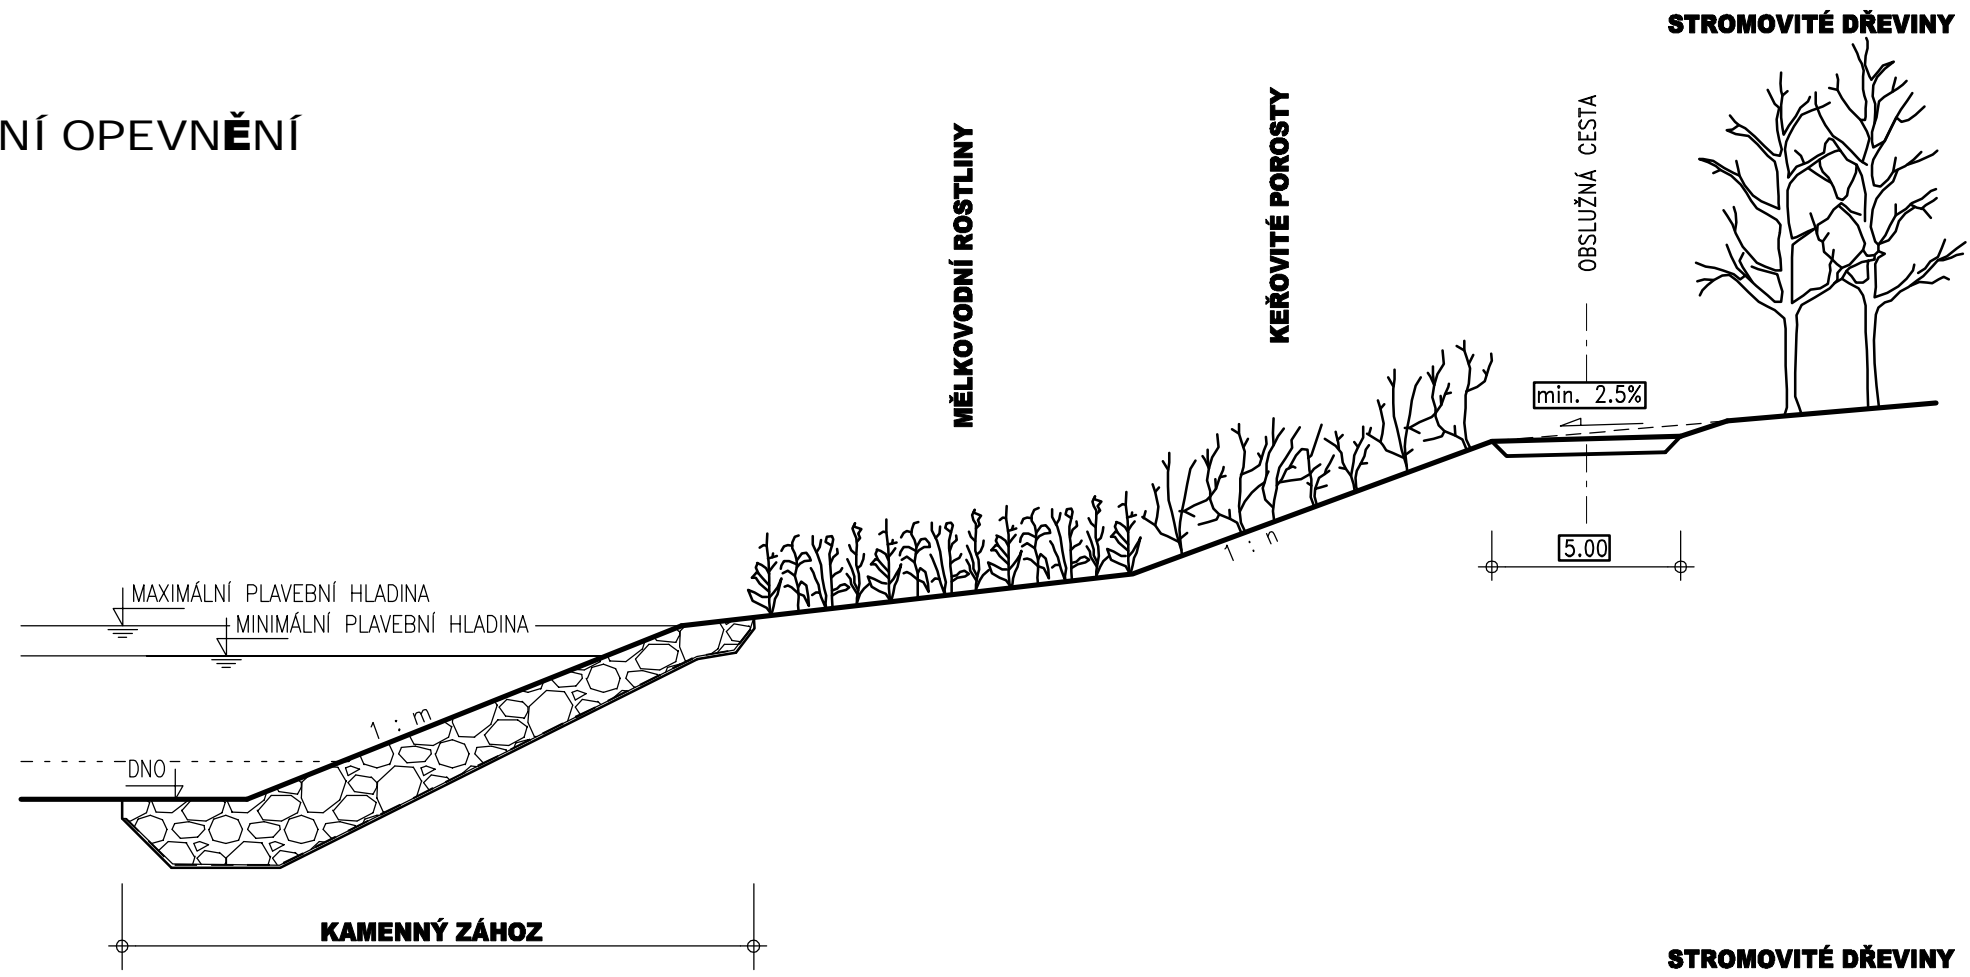

VEGETAČNÍ OPEVNĚNÍ V KOMBINACI
S KAMENNÝM POHOZEM

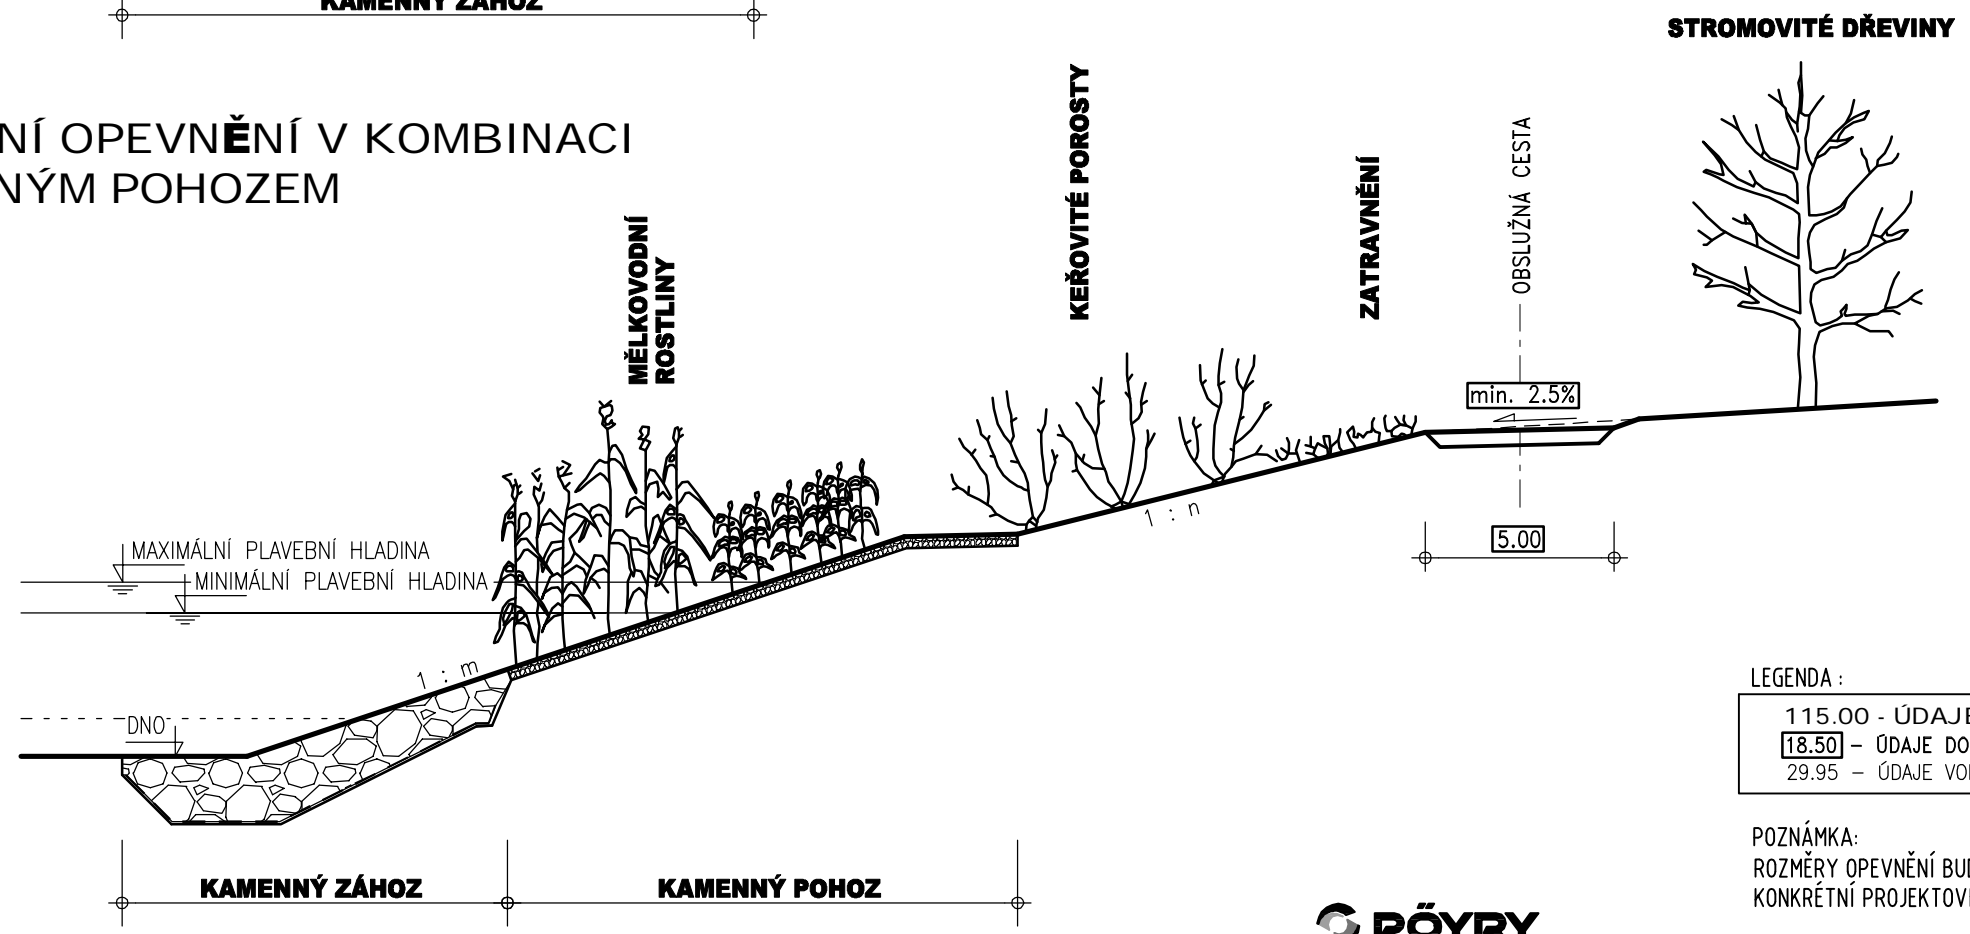

LEGENDA :
115.00 - ÚDAJE ZÁVAZNÉ
18.50 - ÚDAJE DOPORUČENÉ
29.95 - ÚDAJE VOLNÉ

POZNÁMKA:
ROZMĚRY OPEVNĚNÍ BUDOU PŘEDMĚTEM
KONKRÉTNÍ PROJEKTOVÉ DOKUMENTACE.

KÓTOVÁNO V m



ÚPRAVY POVRCHŮ PROFILU VODNÍ CESTY OPEVNĚNÍ BŘEHŮ VODNÍ CESTY		ŘEDITELSTVÍ VODNÍCH CEST ČR VZOROVÉ LISTY	VL2511
VZOROVÉ PŘÍČNÉ ŘEZY OPEVNĚNÍM VODNÍ CESTY M. 1 : 200			6/6 07/2008