



SCHÉMA PLAVEBNÍ KOMORY
(12.5x115.0x4.0) m, SPÁD DO 5 m

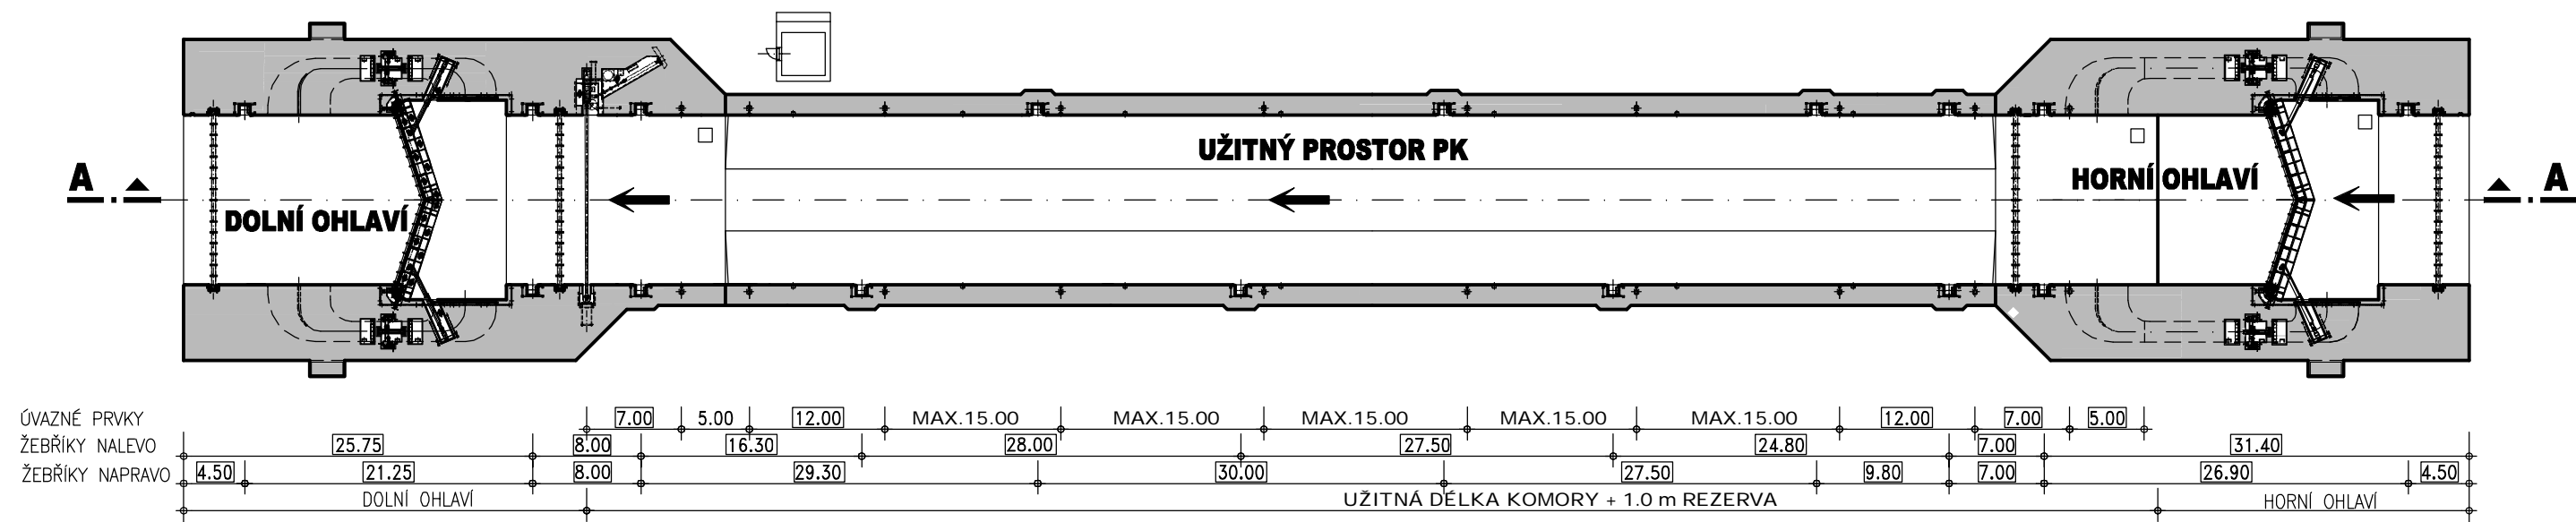

PODÉLNÝ ŘEZ A - A

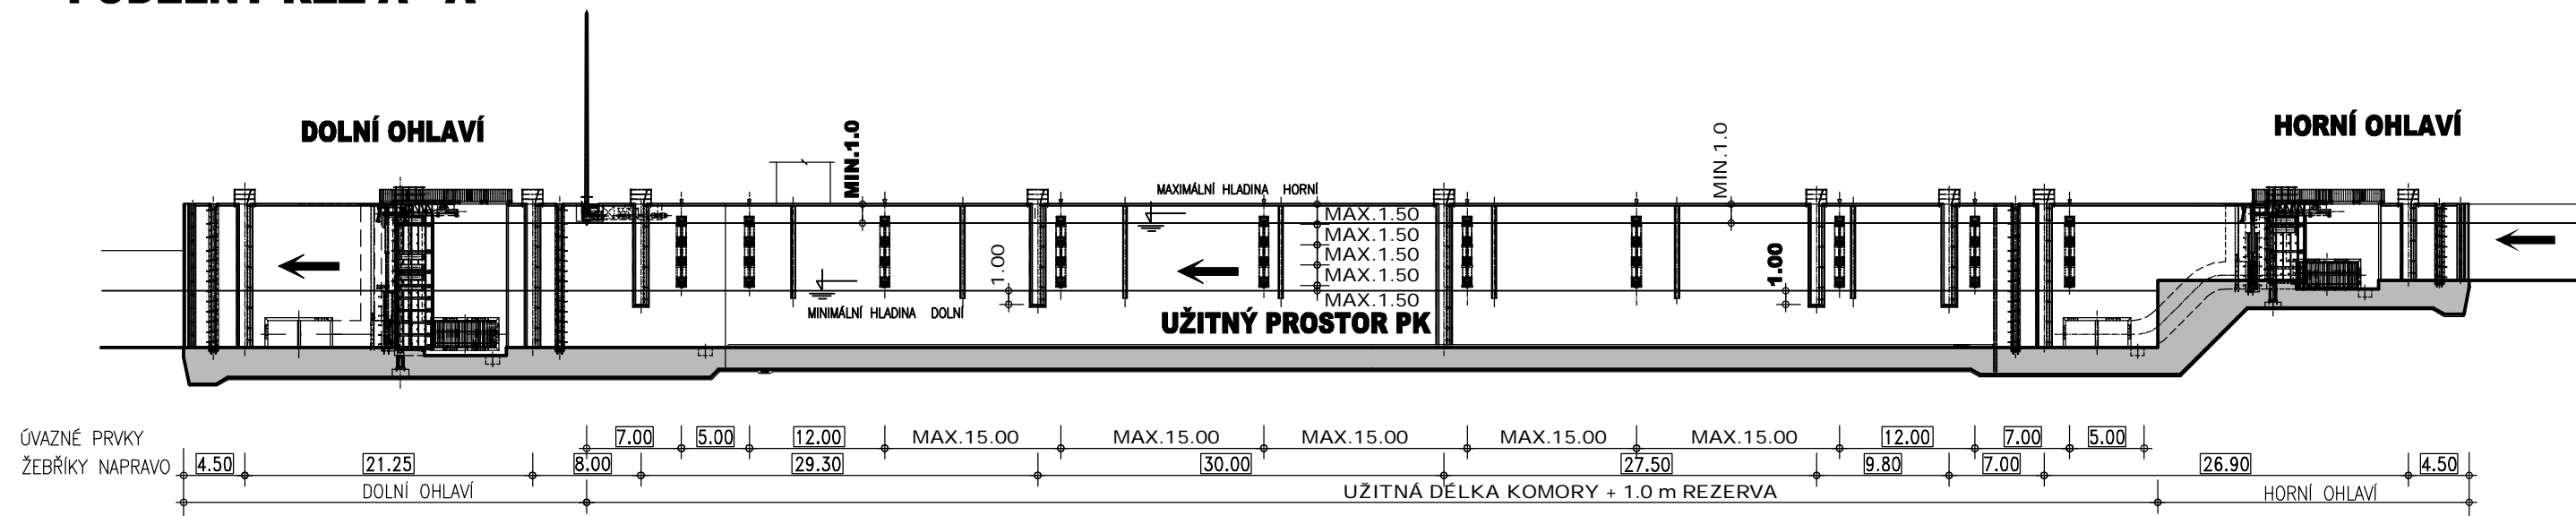

LEGENDA :

115.00	- ÚDAJE ZÁVAZNÉ
18.50	- ÚDAJE DOPORUČENÉ
29.95	- ÚDAJE VOLNÉ



KÓTOVÁNO V m

PLAVEBNÍ KOMORA - TŘÍDA V, SPÁD DO 5.0 m STAVEBNÍ ČÁST	ŘEDITELSTVÍ VODNÍCH CEST ČR VZOROVÉ LISTY	VL3100 8/8 12/2006
PLAVEBNÍ KOMORA 12.5 x 115.0 x 4.0 m, HORNÍ A DOLNÍ VZPĚRNÁ VRATA CELKOVÁ SESTAVA, SCHÉMA M. 1 : 500		