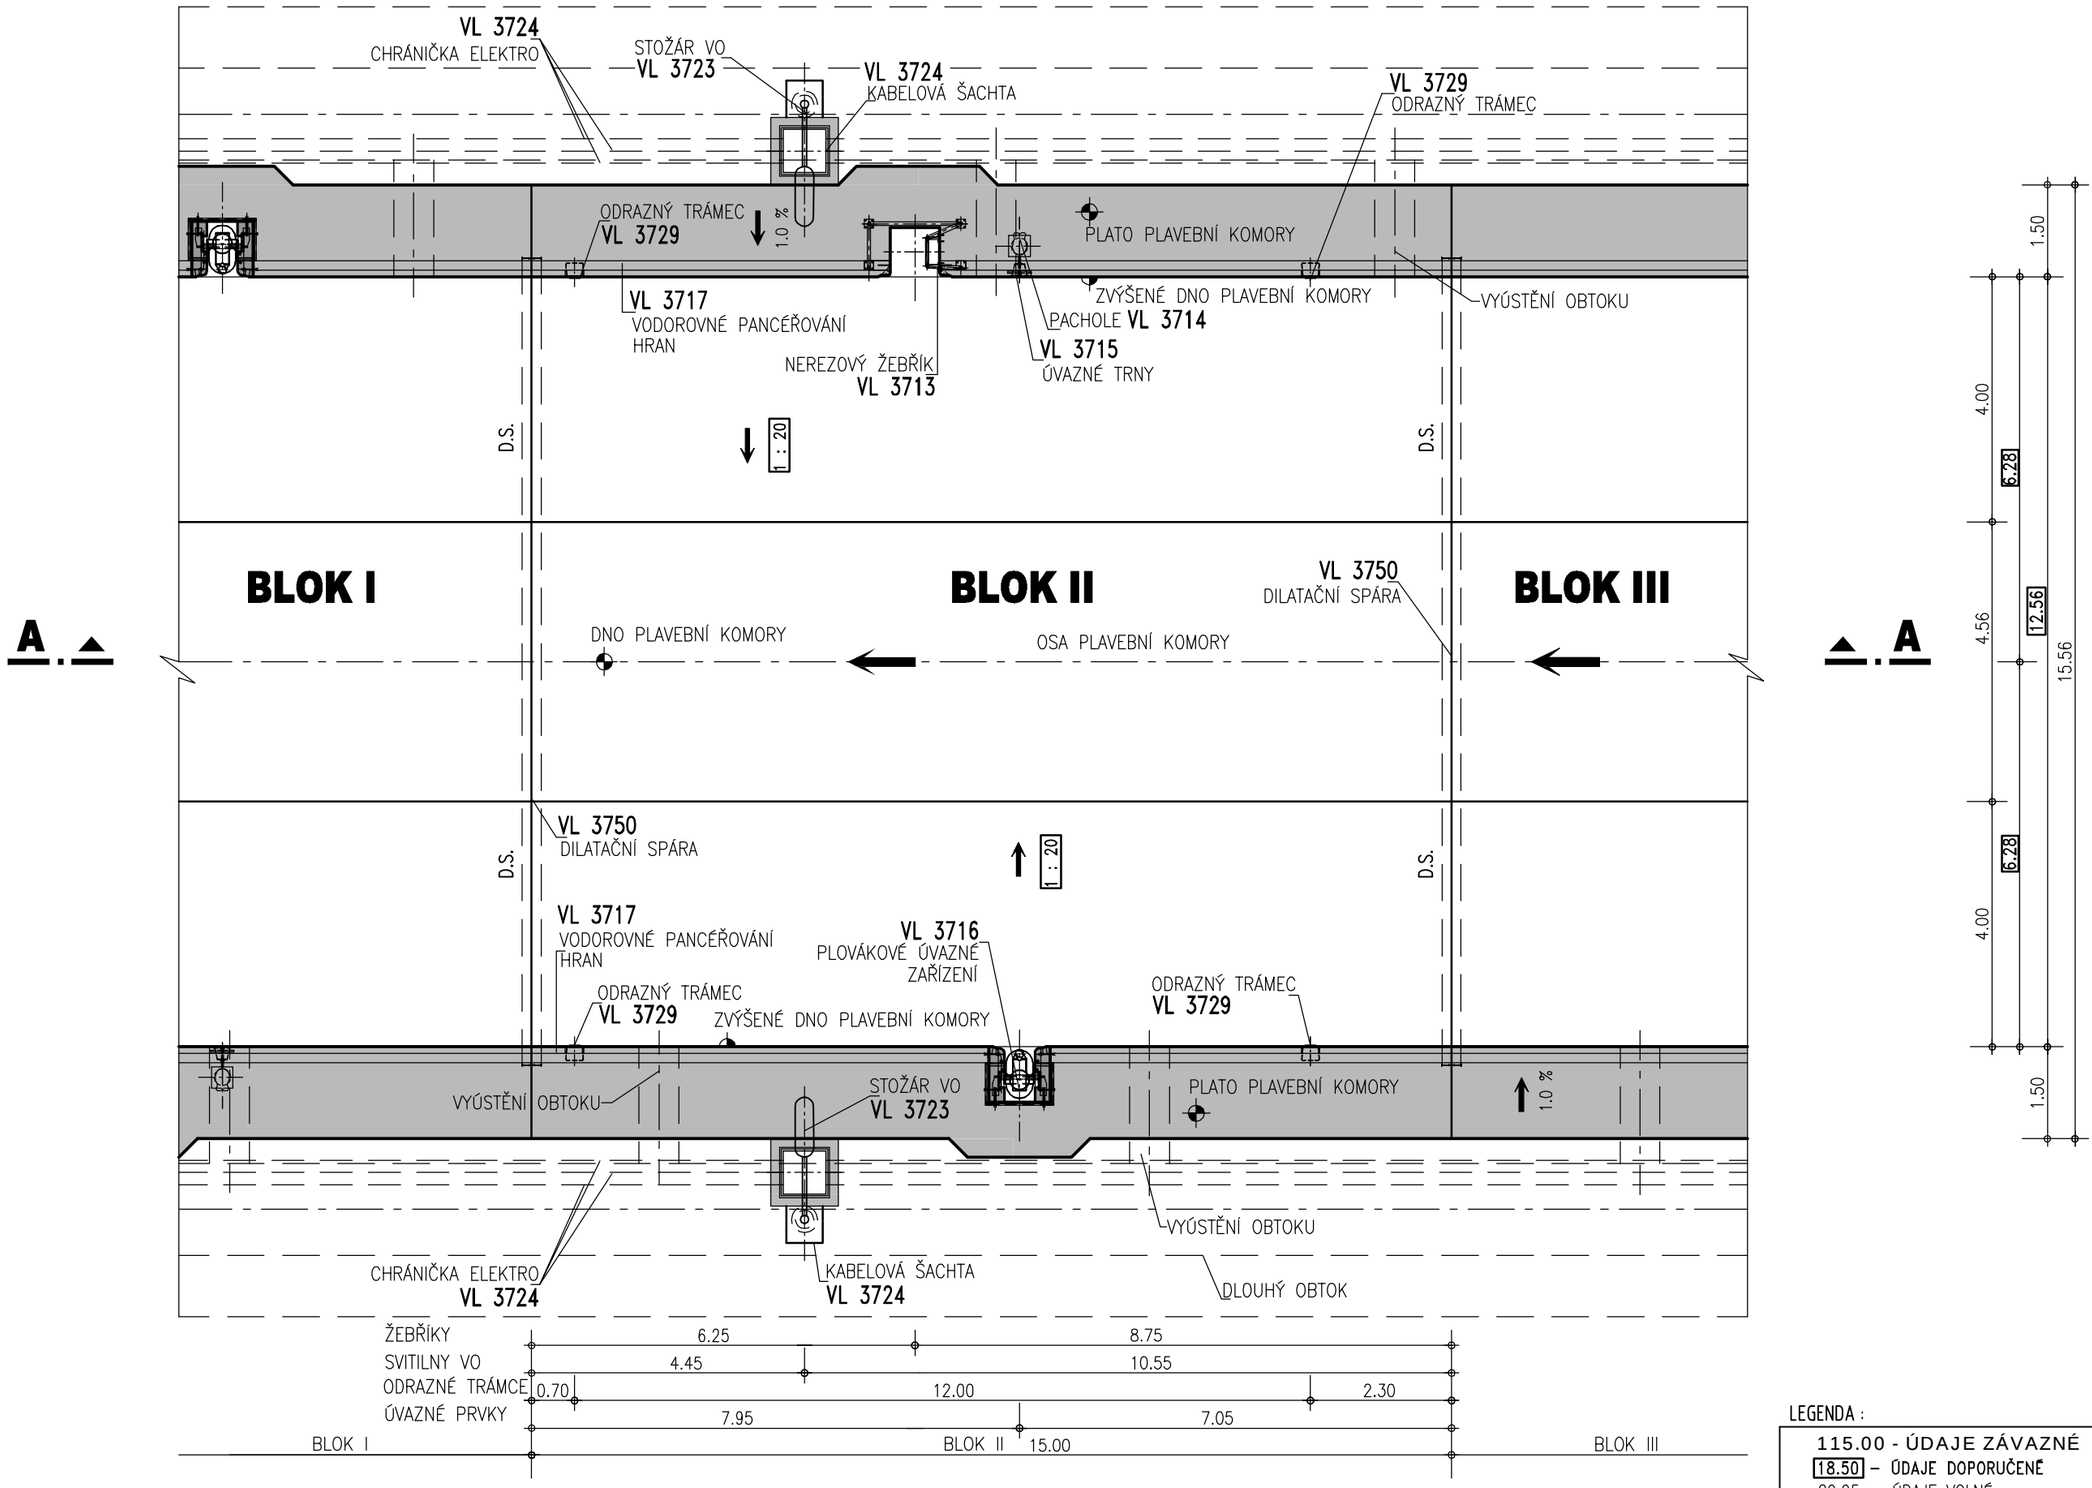

LEGENDA :

115.00 - ÚDAJE ZÁVAZNÉ
18.50 – ÚDAJE DOPORUČENÉ
29.95 – ÚDAJE VOLNÉ

PÖYRY

KÓTOVÁNO V m

PLAVEBNÍ KOMORA - TŘÍDA V, SPÁD 5.0 - 10.0 m STAVEBNÍ ČÁST	ŘEDITELSTVÍ VODNÍCH CEST ČR VZOROVÉ LISTY	VL3113 5/6 12/2006
STŘEDNÍ ČÁST PLAVEBNÍ KOMORY **BLOK II - PŮDORYS** M. 1 : 100		