



SCHÉMA PLAVEBNÍ KOMORY S POKLOPOVÝMI VRATY
(12.5x115.0x4.0) m, SPÁD 5 - 10 m

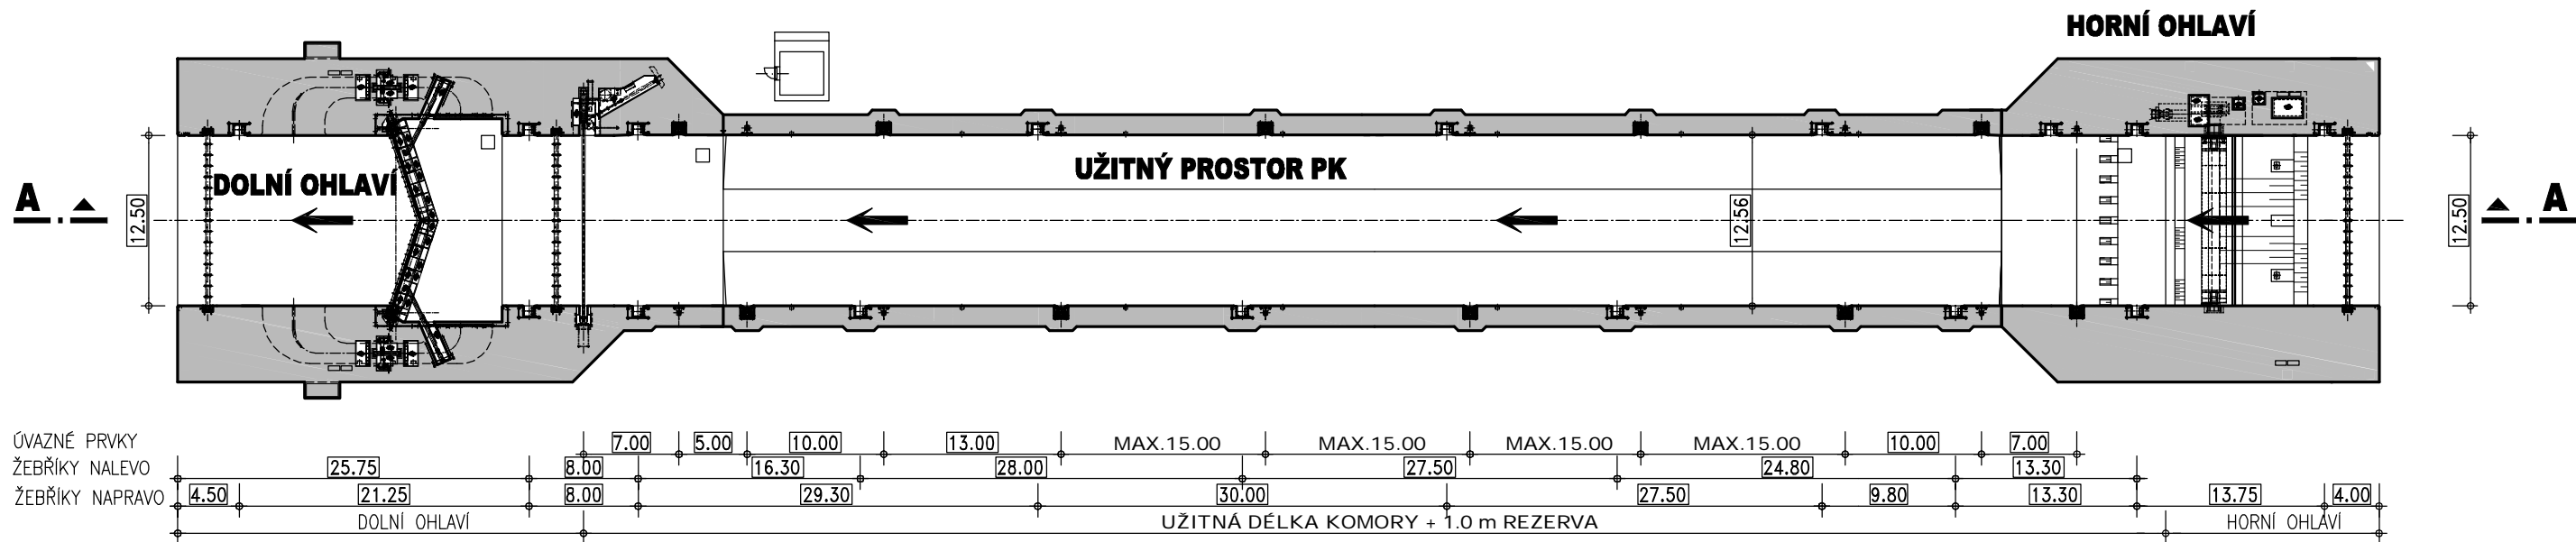

PODÉLNÝ ŘEZ A - A

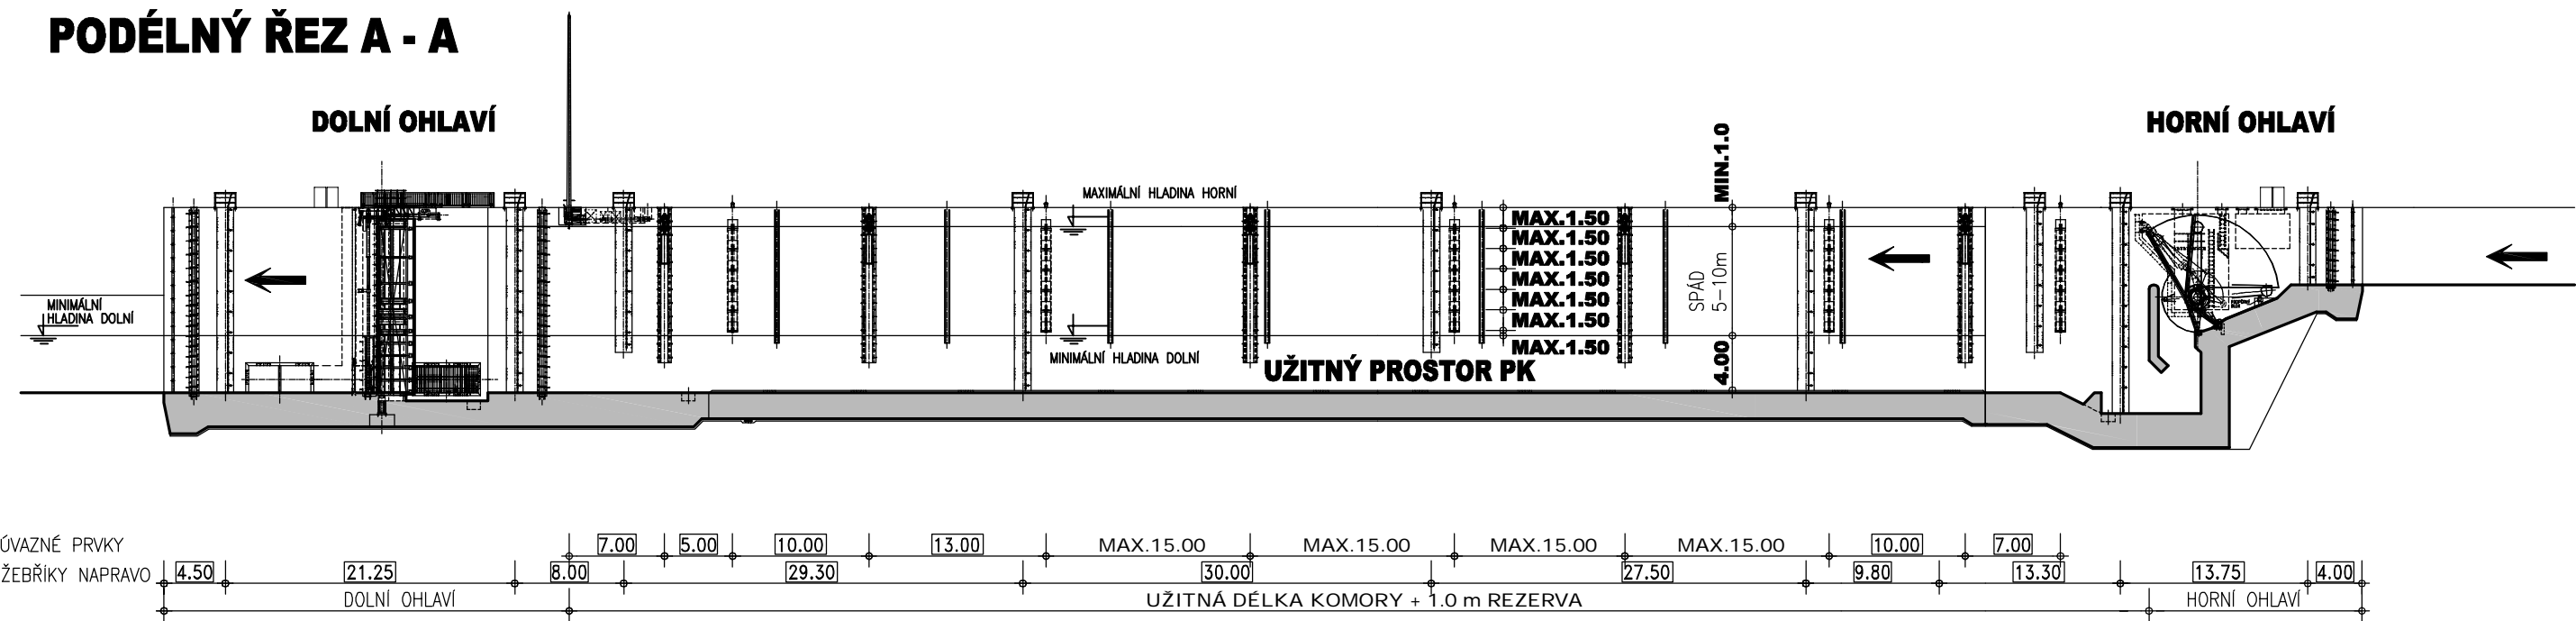

LEGENDA :

115.00 - ÚDAJE ZÁVAZNÉ
18.50 - ÚDAJE DOPORUČENÉ
29.95 - ÚDAJE VOLNÉ



KÓTOVÁNO V m

PLAVEBNÍ KOMORA - TŘÍDA V, SPÁD 5.0 - 10.0 m STAVEBNÍ ČÁST	ŘEDITELSTVÍ VODNÍCH CEST ČR VZOROVÉ LISTY	VL3125 9/9 02/2009
PLAVEBNÍ KOMORA 12.5 x 115.0 x 4.0 m, HORNÍ VRATA POKLOPOVÁ A DOLNÍ VZPĚRNÁ CELKOVÁ SESTAVA, SCHÉMA M. 1 : 500		