



PLAVEBNÍ KOMORA (45 x 6.0 x 3.0) m
SPÁD OD 3.0 DO 10.0 m

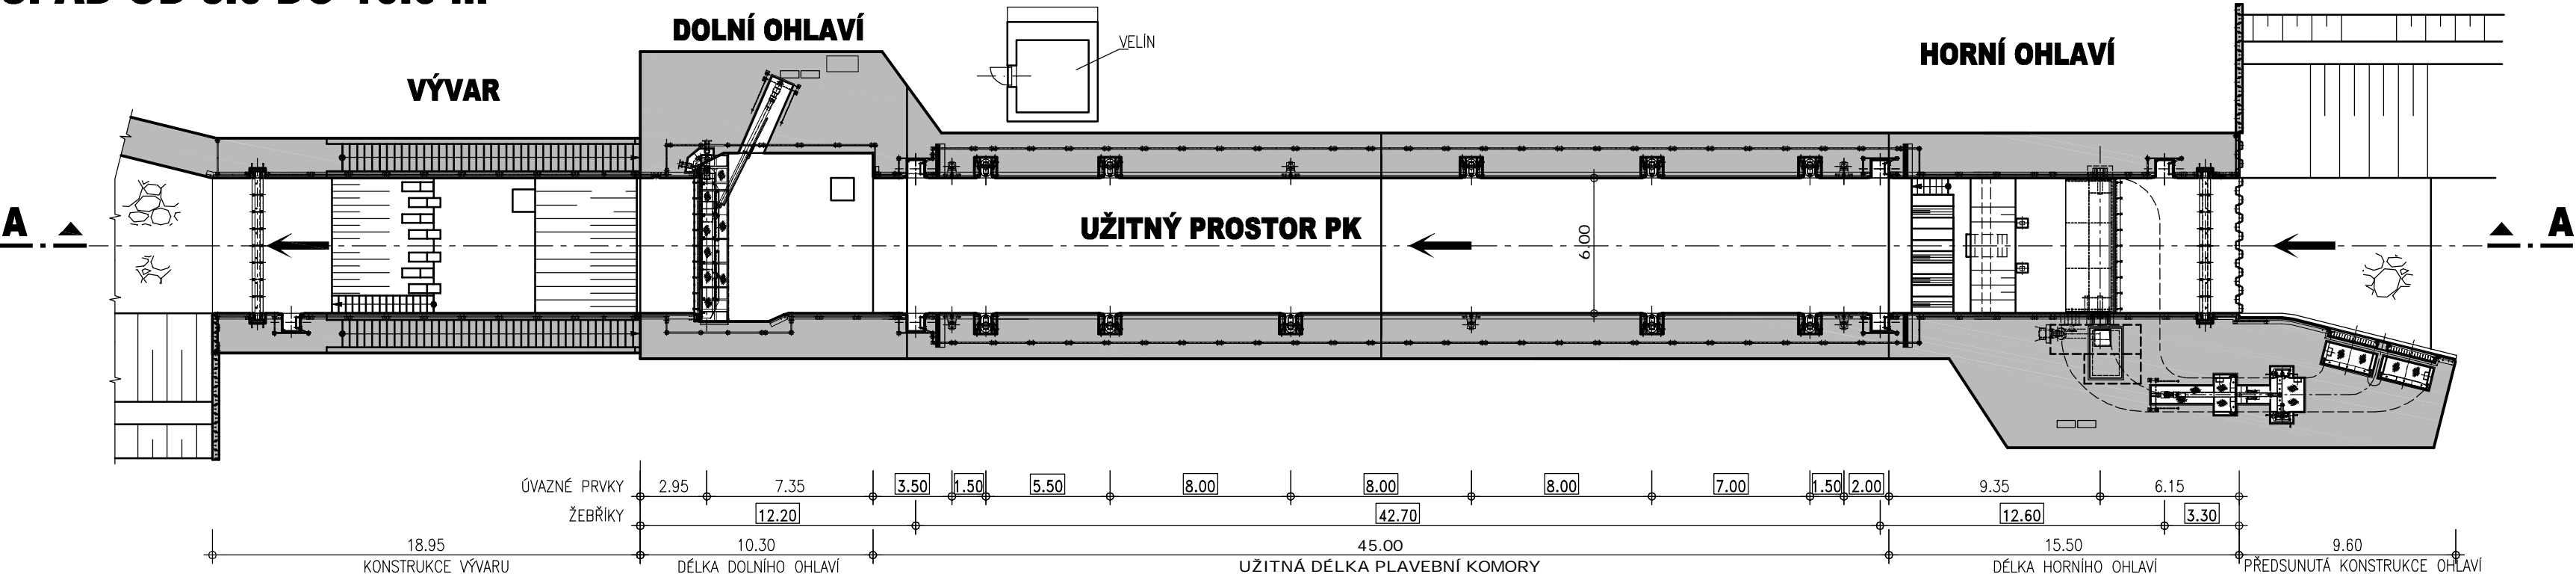

PODÉLNÝ ŘEZ A - A

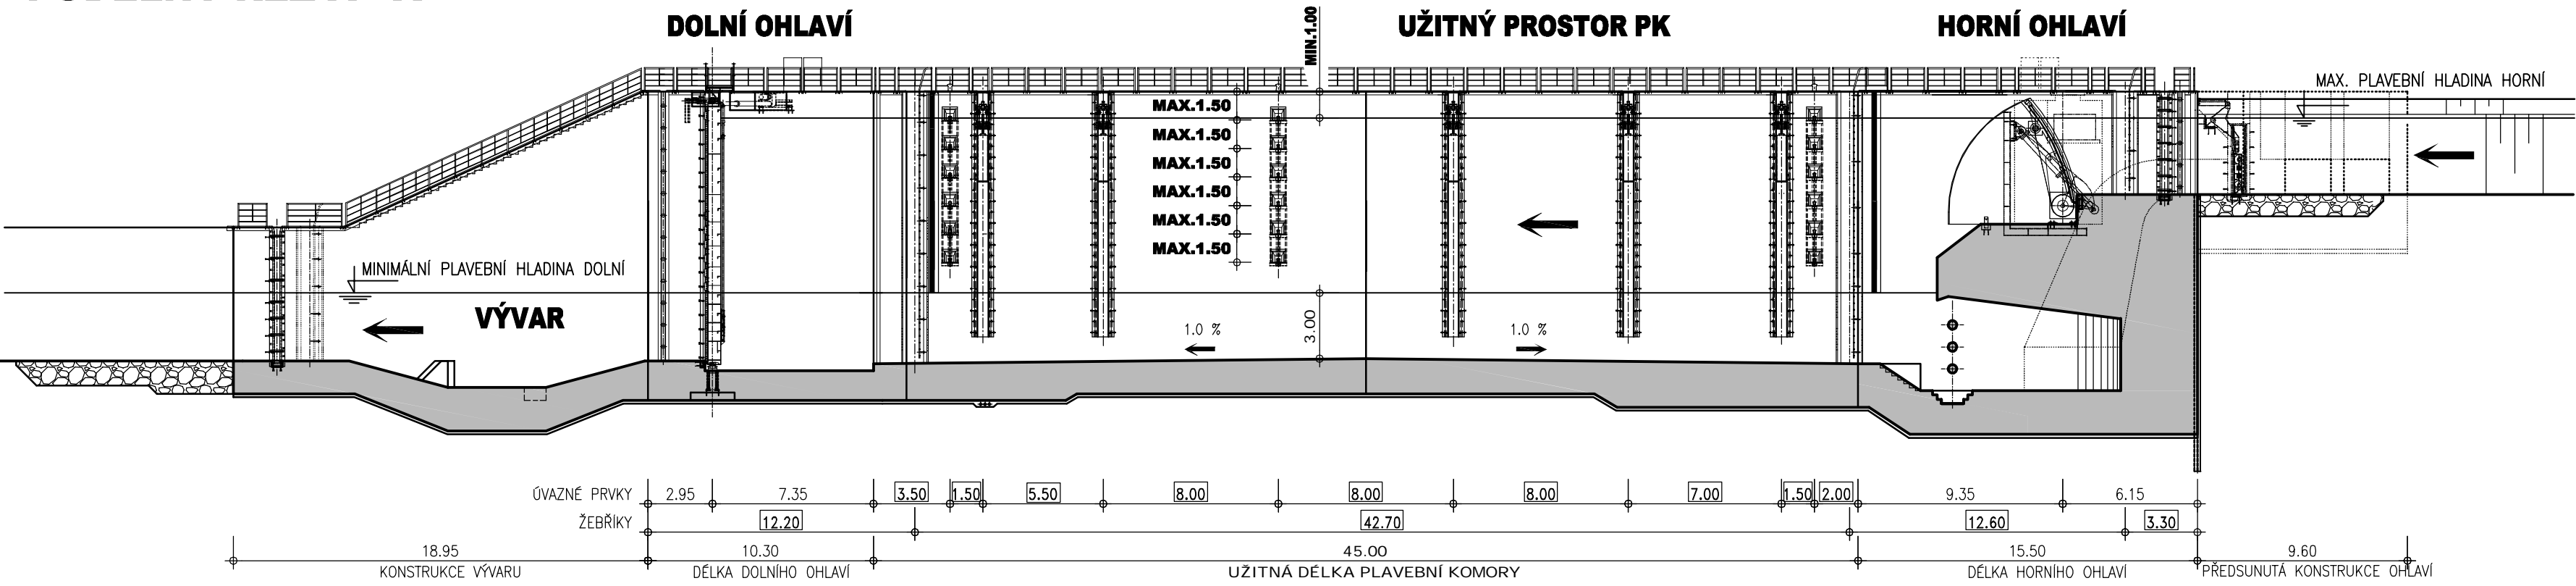

LEGENDA :
115.00 - ÚDAJE ZÁVAZNÉ
18.50 - ÚDAJE DOPORUČENÉ
29.95 - ÚDAJE VOLNÉ

KÓTOVÁNO V m

PLAVEBNÍ KOMORA – TŘÍDA I, SPÁD OD 3.0 DO 10.0 m STAVEBNÍ ČÁST	ŘEDITELSTVÍ VODNÍCH CEST ČR VZOROVÉ LISTY	VL3170
PLAVEBNÍ KOMORA 6.0 x 45.0 x 3.0 m, HORNÍ KLAPKOVÁ A DOLNÍ DESKOVÁ VRATA CELKOVÁ SESTAVA, SCHÉMA M. 1 : 250		9/9 02/2009