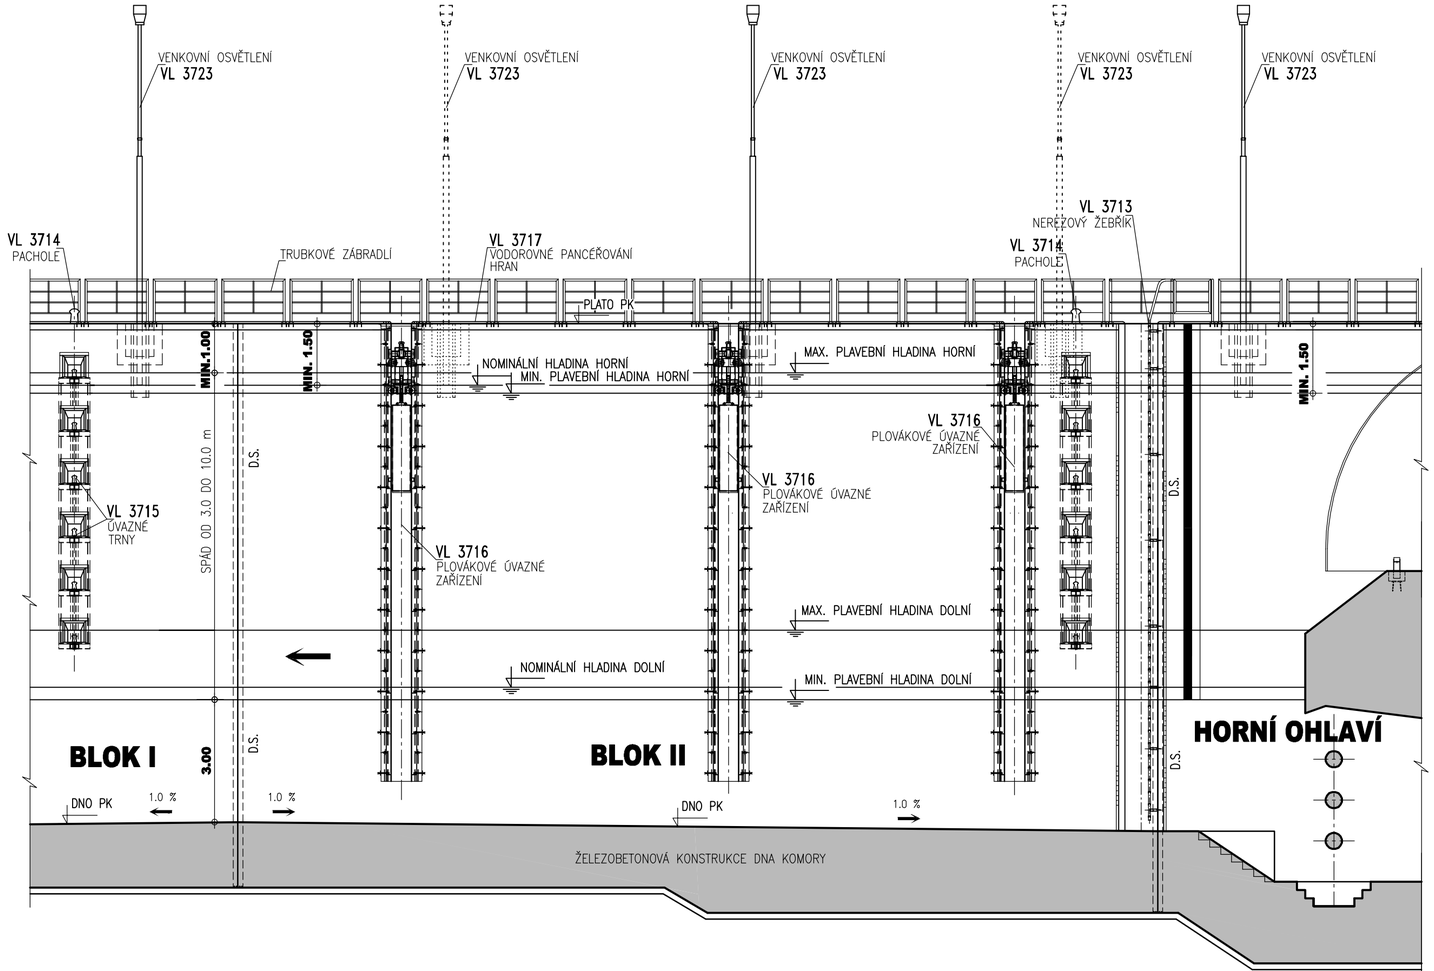

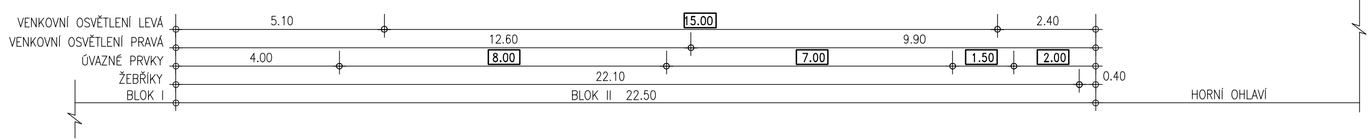

LEGENDA :

115.00 - ÚDAJE ZÁVAZNÉ
18.50 – ÚDAJE DOPORUČENÉ
29.95 – ÚDAJE VOLNÉ

KÓTOVÁNO V m

PÖYRY

PLAVEBNÍ KOMORA – TŘÍDA I, SPÁD OD 3.0 m DO 10m STAVEBNÍ ČÁST	ŘEDITELSTVÍ VODNÍCH CEST ČR	VL3173
PLAVEBNÍ KOMORA 6.0 x 45.0 x 3.0 m, HORNÍ KLAPKOVÁ A DOLNÍ DESKOVÁ VRATA **BLOK II, PODÉLNÝ ŘEZ A – A** M 1:100	VZOROVÉ LISTY	6/6 02/2009