



ŘEZ B - B

OBOJKOVÉ
LOŽISKO

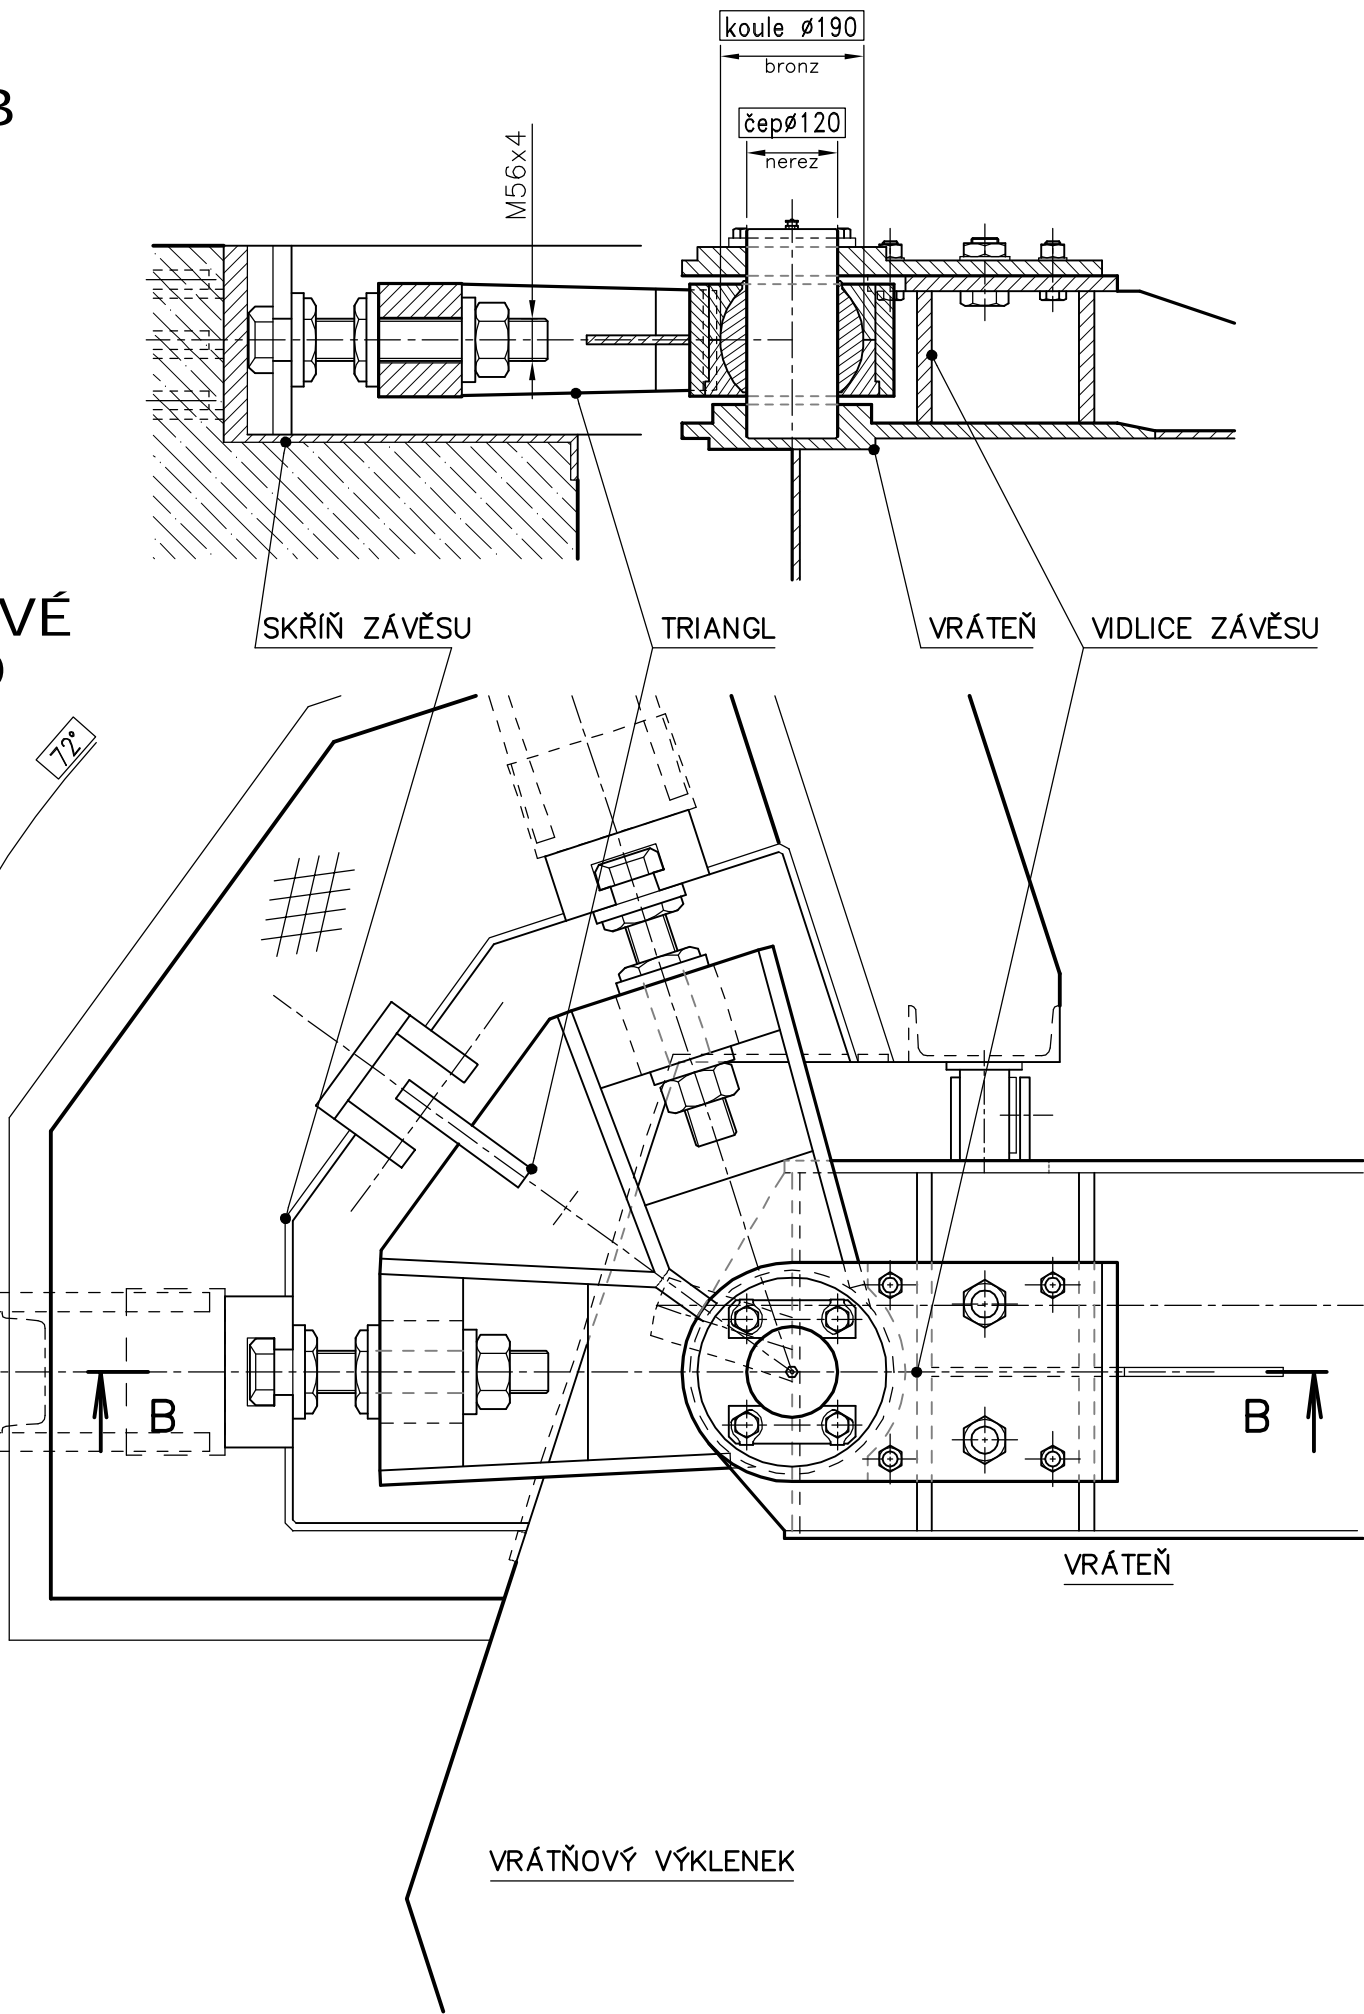

ŘEZ A - A

PATNÍ
LOŽISKO

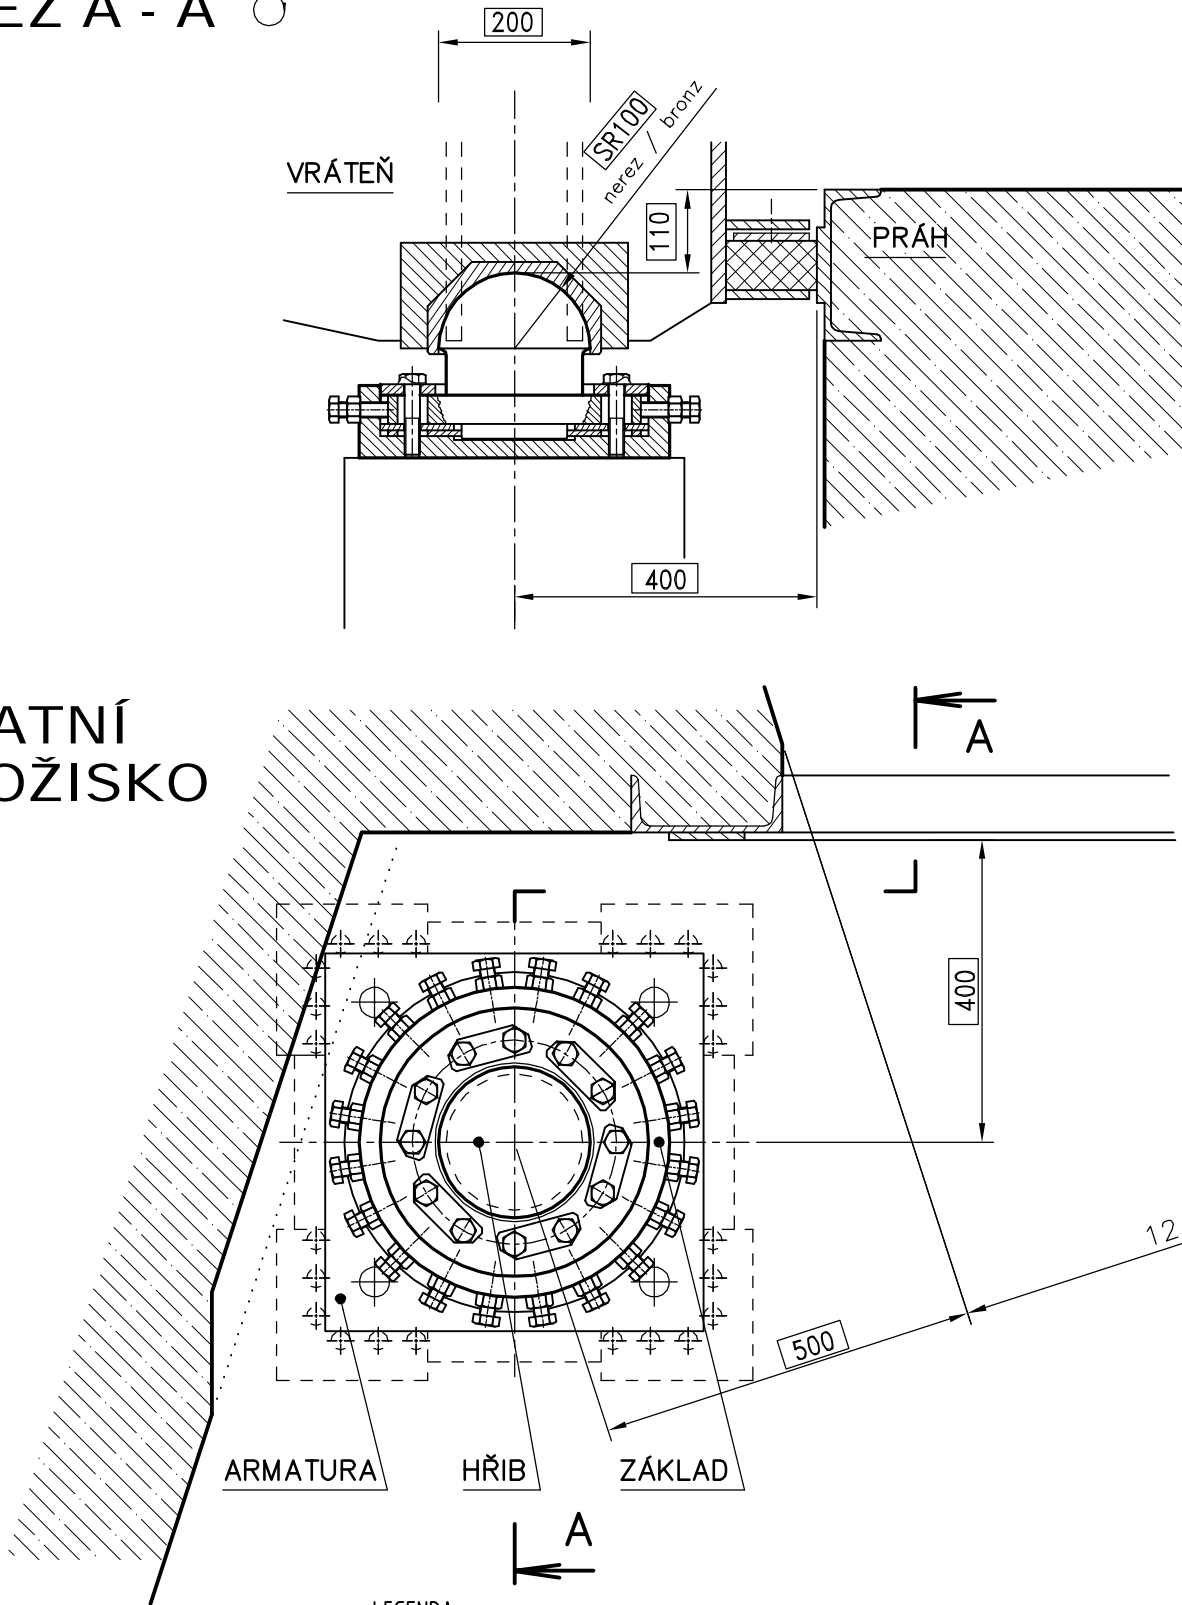

LEGENDA :

115.00	- ÚDAJE ZÁVAZNÉ
18.50	- ÚDAJE DOPORUČENÉ
29.95	- ÚDAJE VOLNÉ

KÓTOVÁNO V mm

PÖYRY

PLAVEBNÍ KOMORA - STROJNĚ TECHNOLOGICKÁ ČÁST VZPĚRNÁ VRATA HORNÍ, ŠÍŘKA 12.5 m		ŘEDITELSTVÍ VODNÍCH CEST ČR VZOROVÉ LISTY	VL3212
ULOŽENÍ VRÁTNE M. 1 : 10			10/10 07/2008