



ŘEZ C - C

M. 1:50

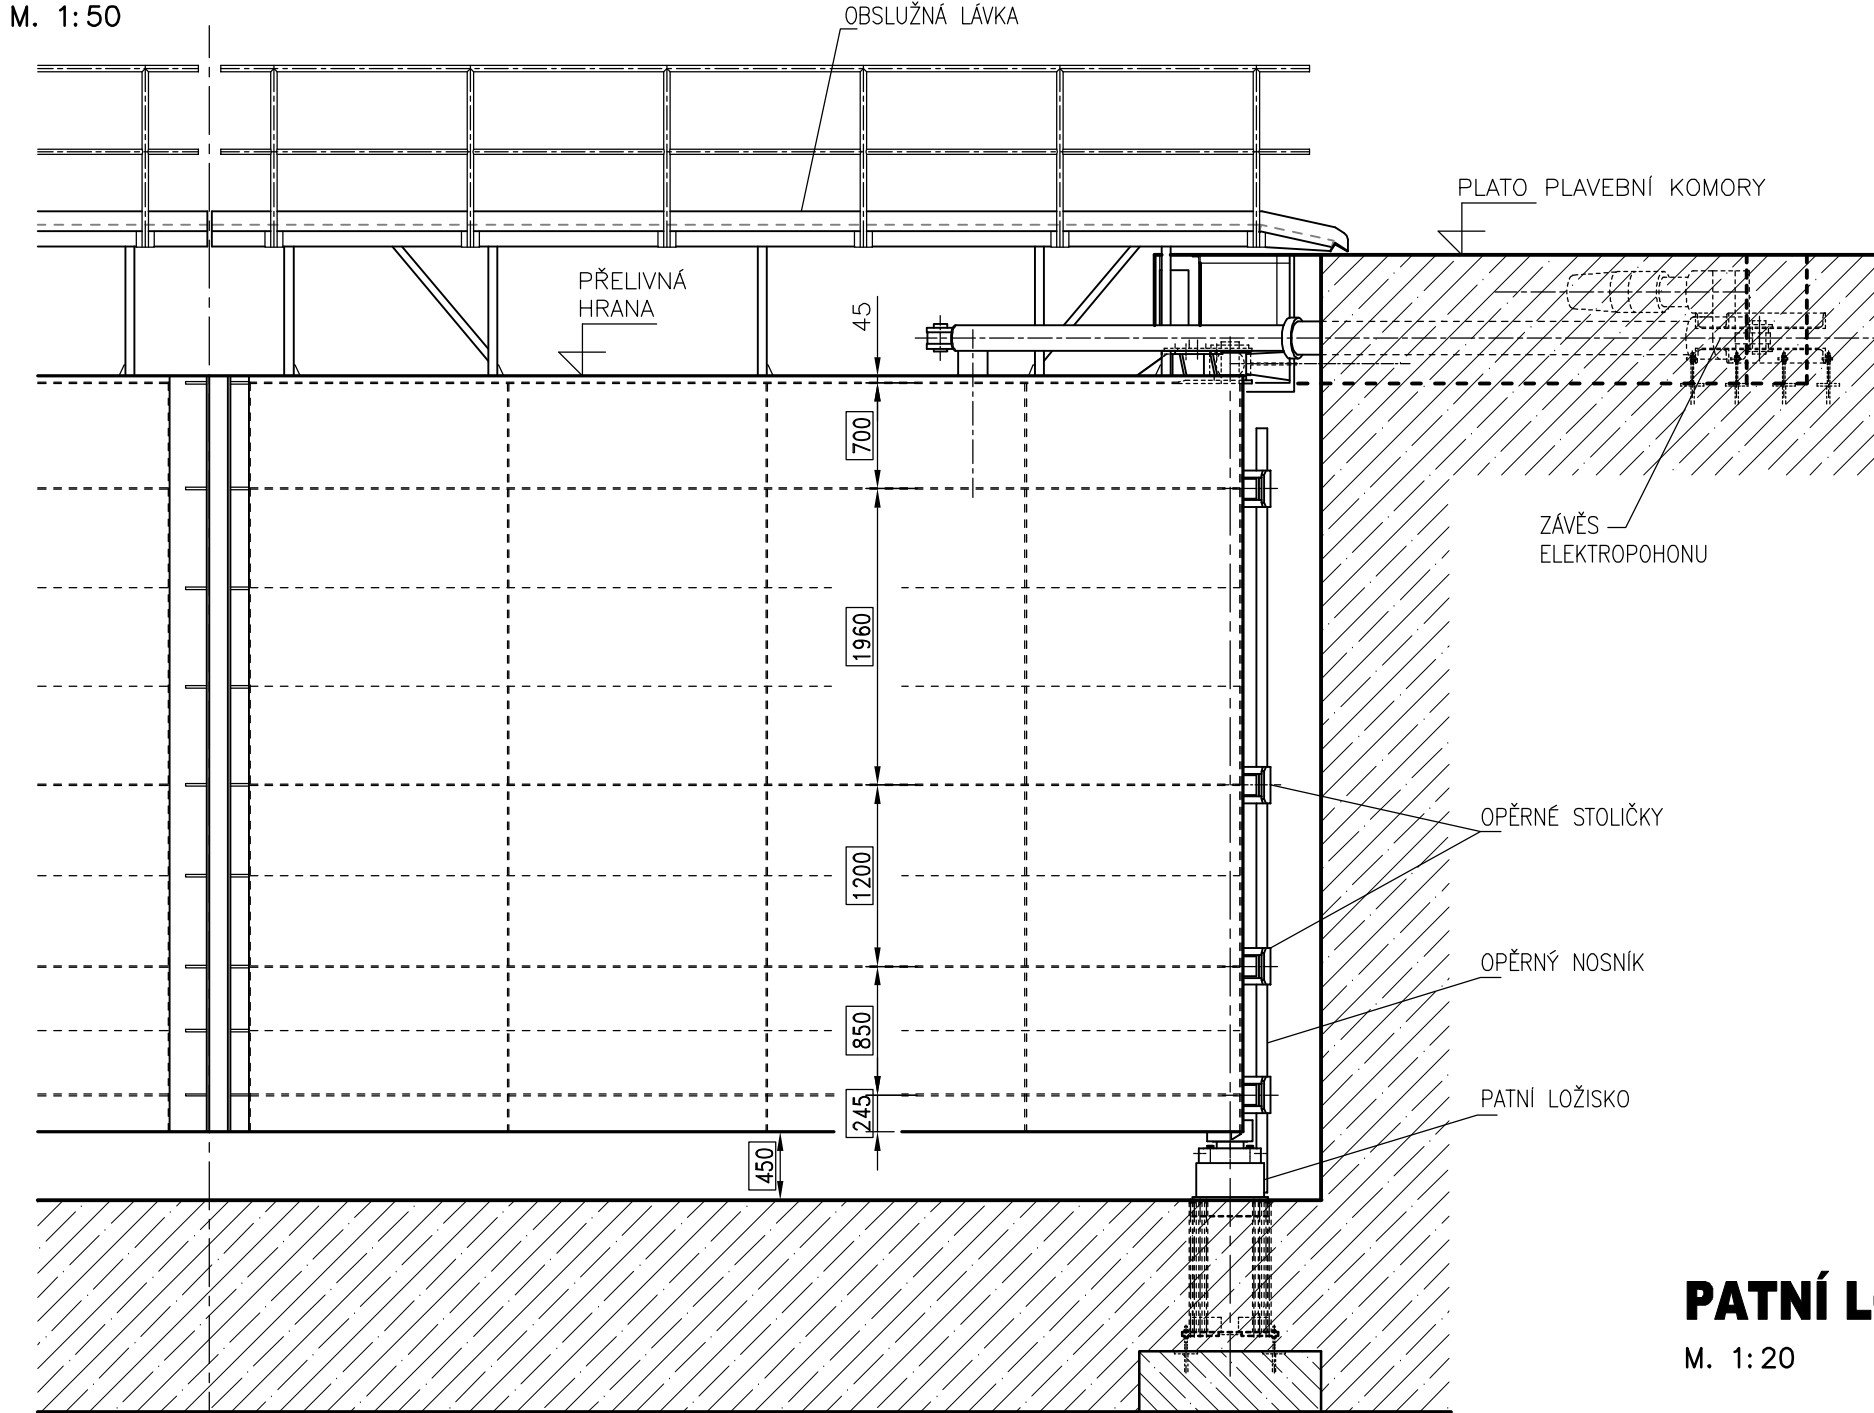


ŘEZ B - B

M. 1:50

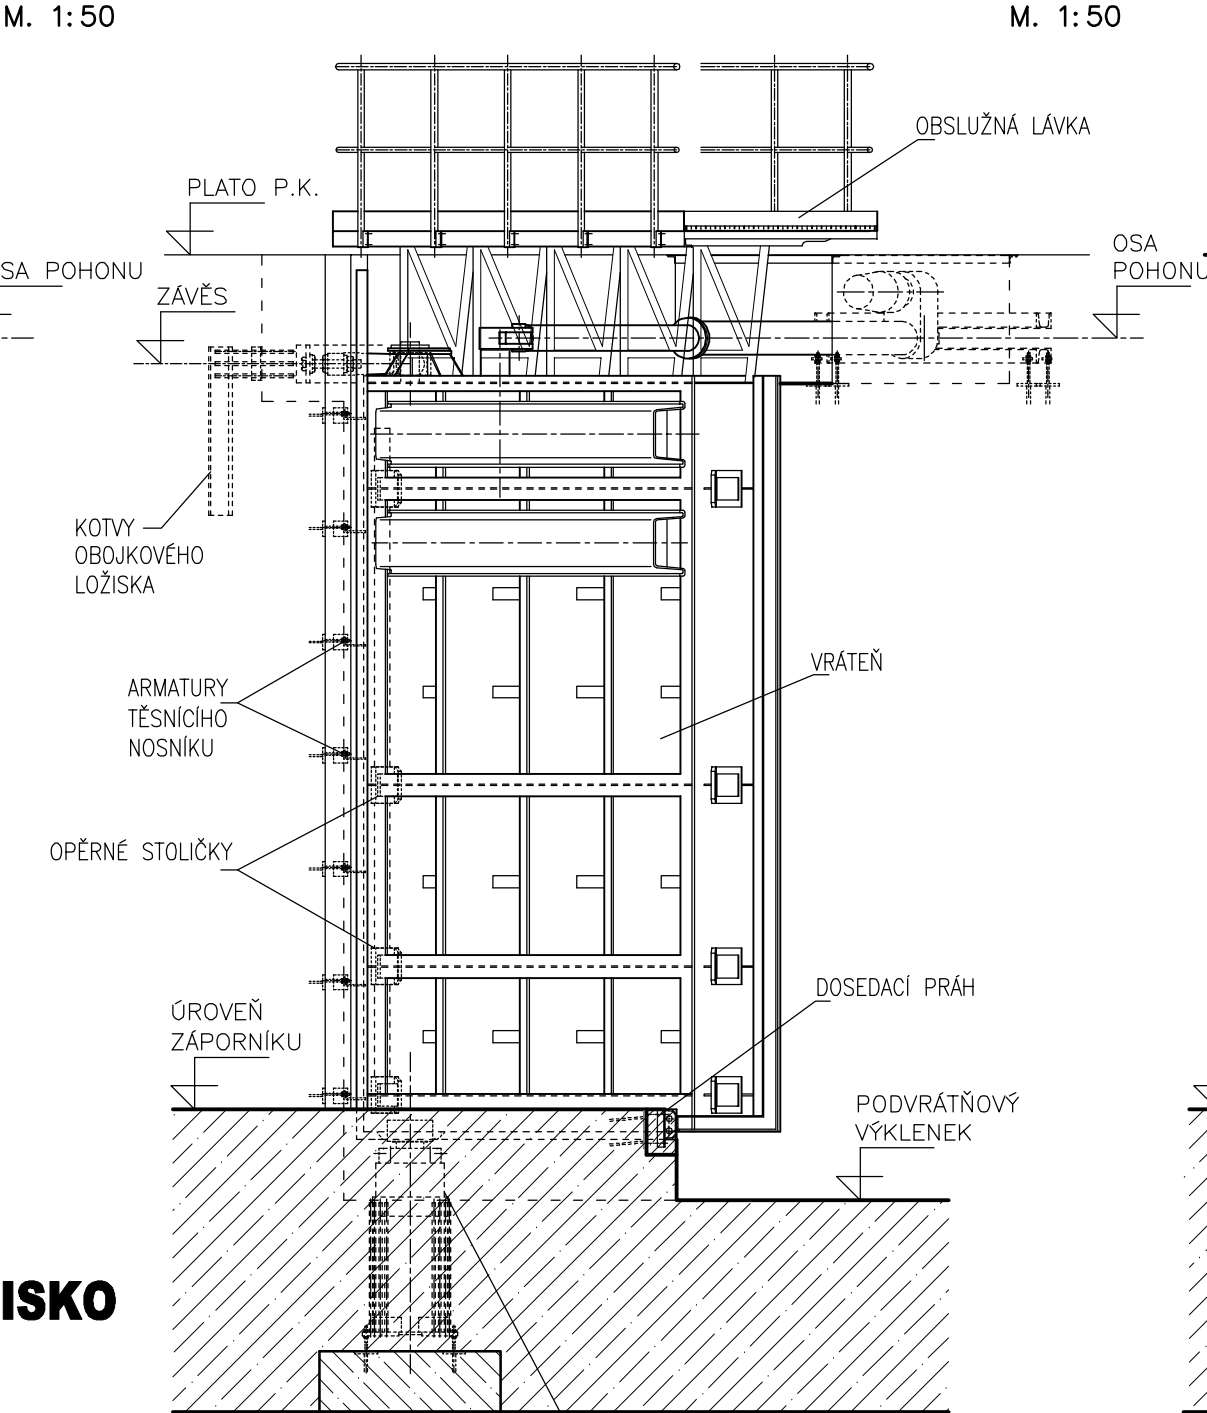


ŘEZ A - A

M. 1:50

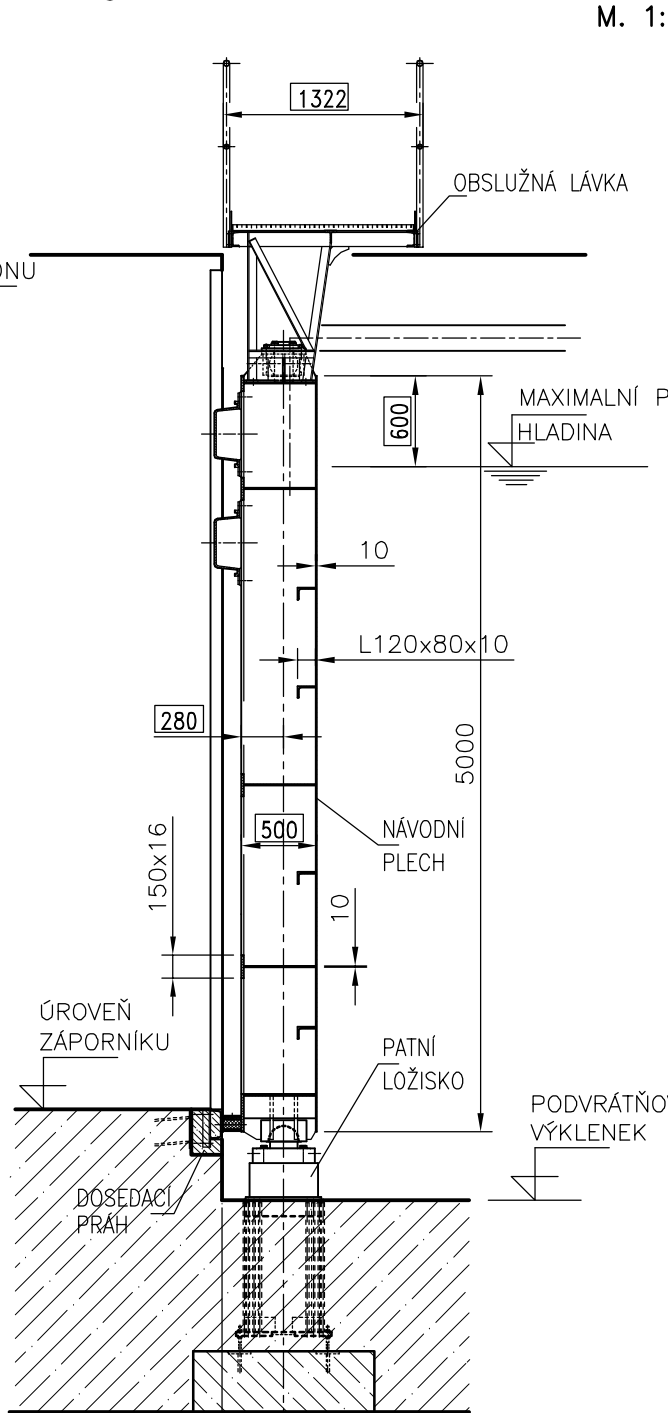


PŮDORYS

M. 1:50

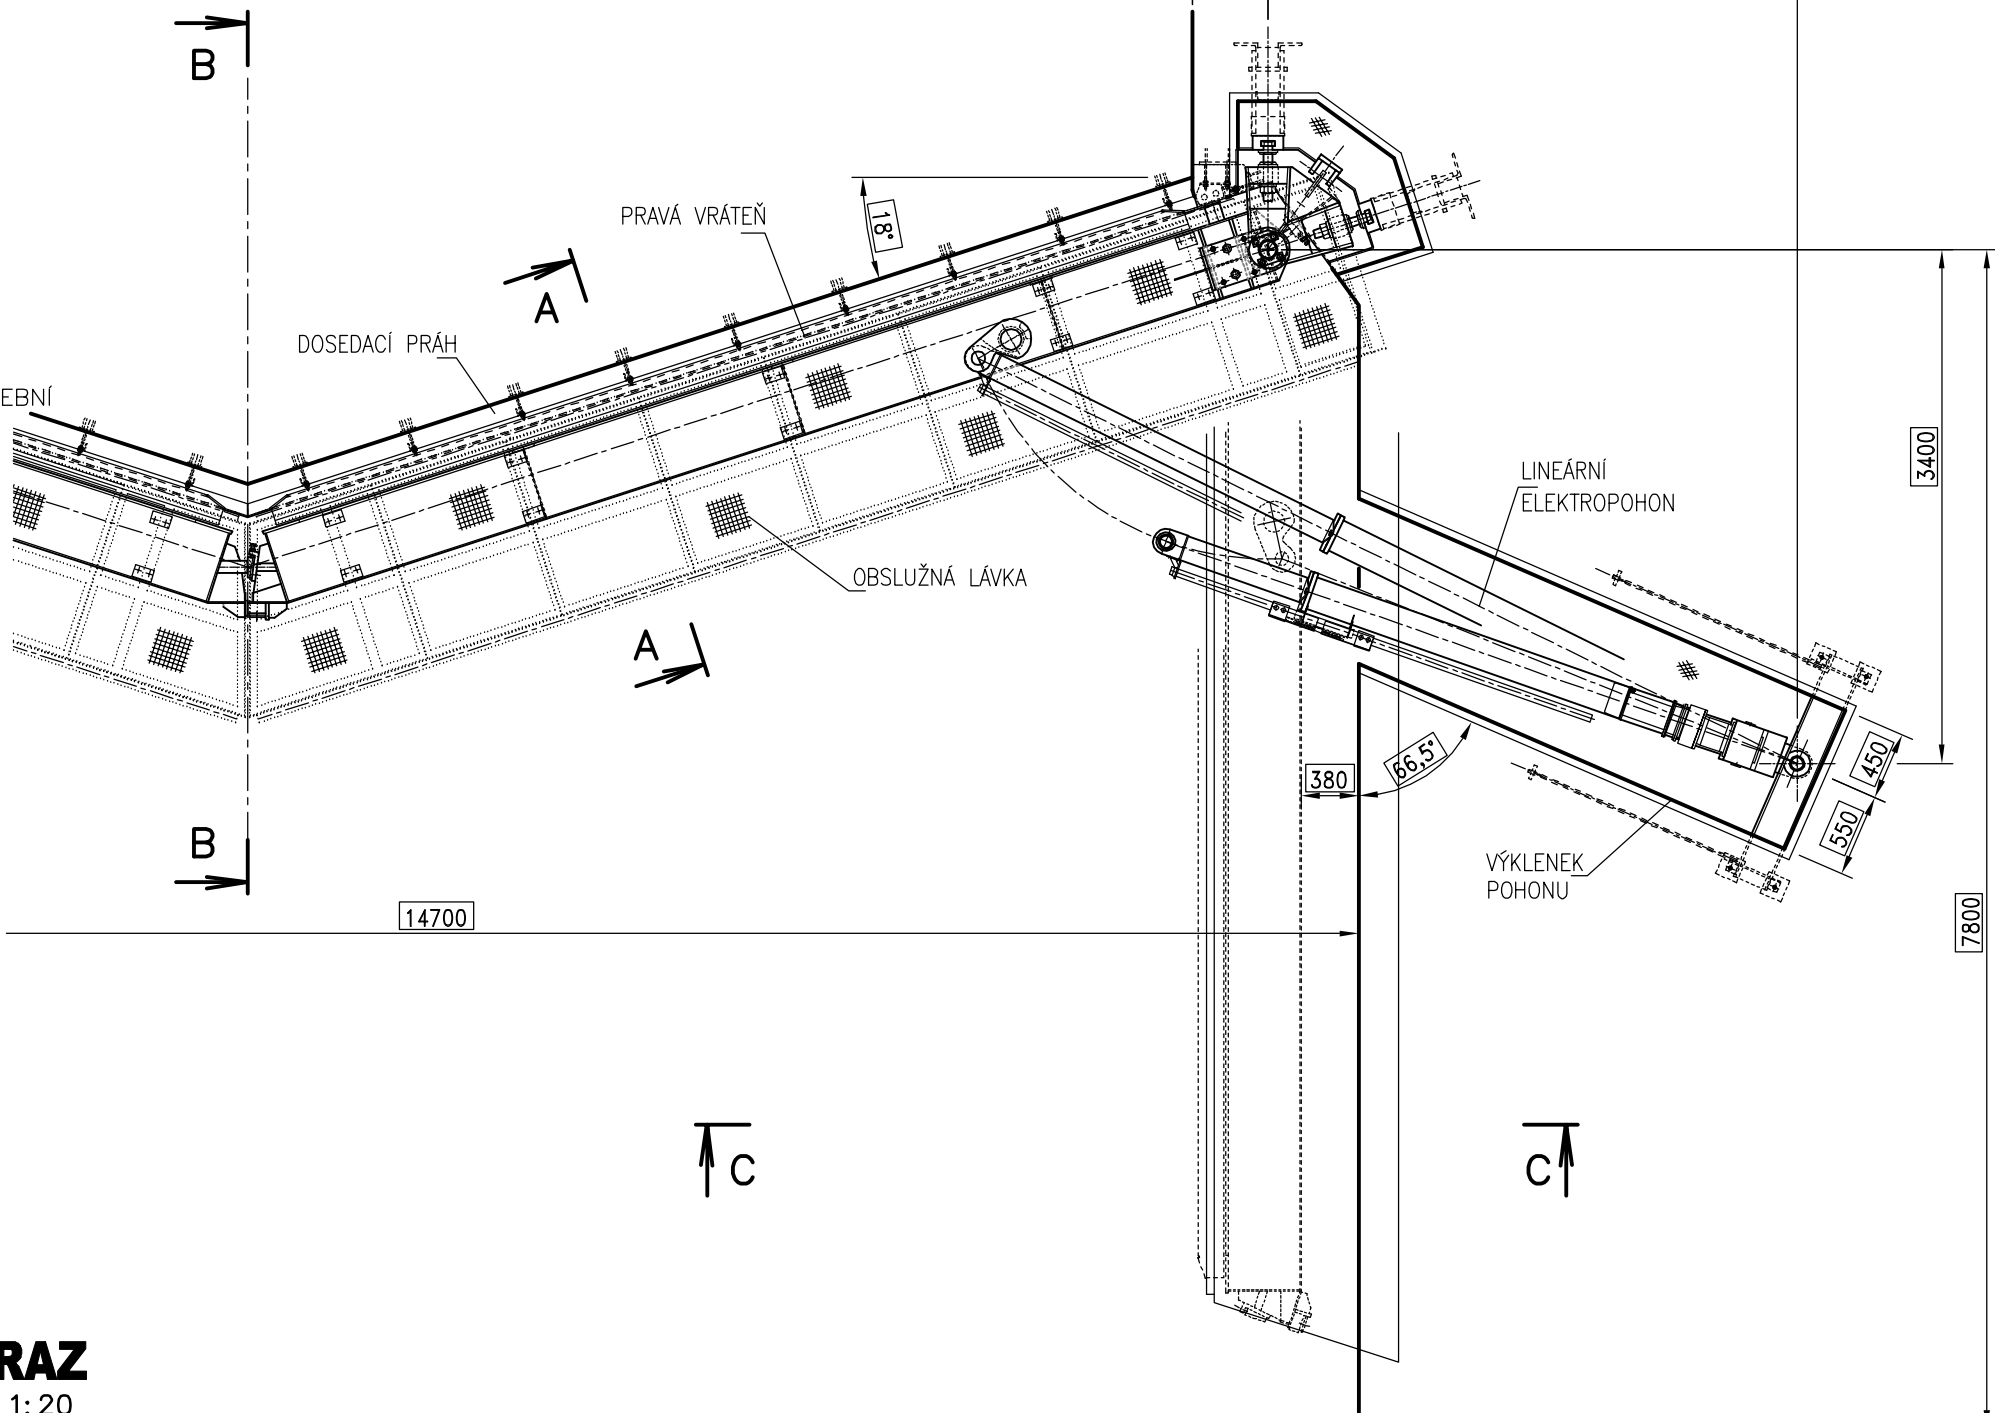


OBOJKOVÉ LOŽISKO

M. 1:20

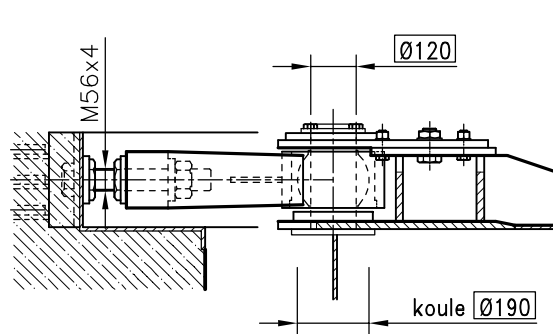


PATNÍ LOŽISKO

M. 1:20

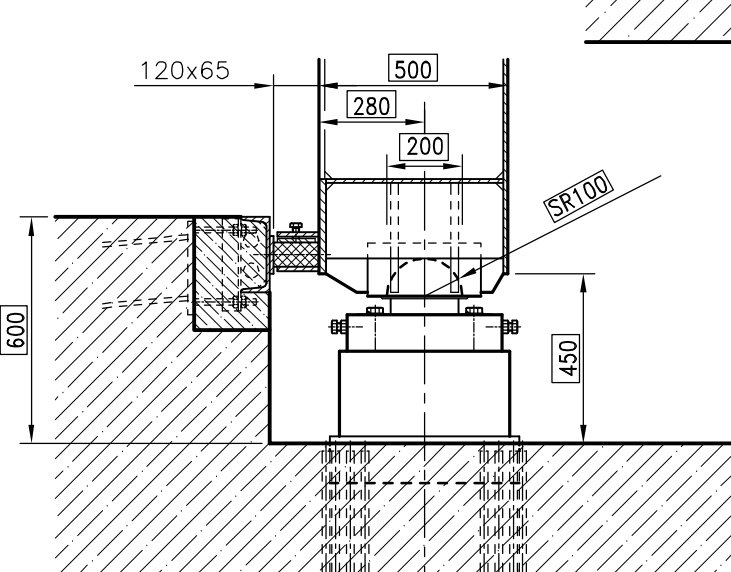

SRAZ

M. 1:20

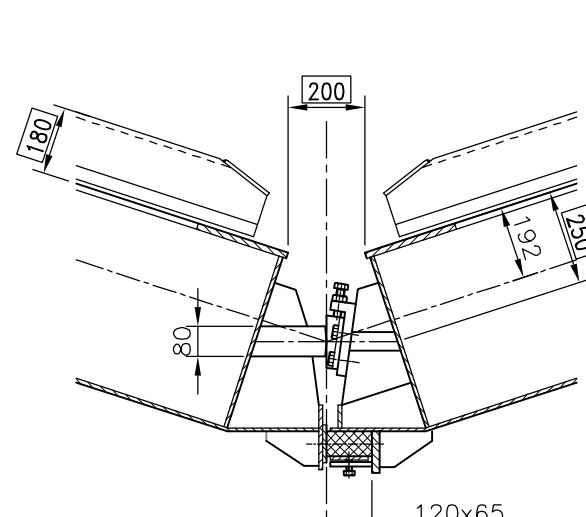

LEGENDA :  
115.00 - ÚDAJE ZÁVAZNÉ  
18.50 - ÚDAJE DOPORUČENÉ  
29.95 - ÚDAJE VOLNÉ

KÓTOVÁNO V mm

PÖYRY

PLAVEBNÍ KOMORA - STROJNĚ TECHNOLOGICKÁ ČÁST VZPĚRNÁ VRATA HORNÍ, ŠÍŘKA 12,5 m		ŘEDITELSTVÍ VODNÍCH CEST ČR VZOROVÉ LISTY	VL3212  6/10  07/2008
GEOMETRIE SVISLÝCH A VODOROVNÝCH OS, OBOJKOVÉ LOŽISKO, PATNÍ LOŽISKO, SRAZOVÉ TĚSNĚNÍ M. 1 : 50, 1 : 20			