



PŘÍČNÝ ŘEZ A-A'
M. 1:50

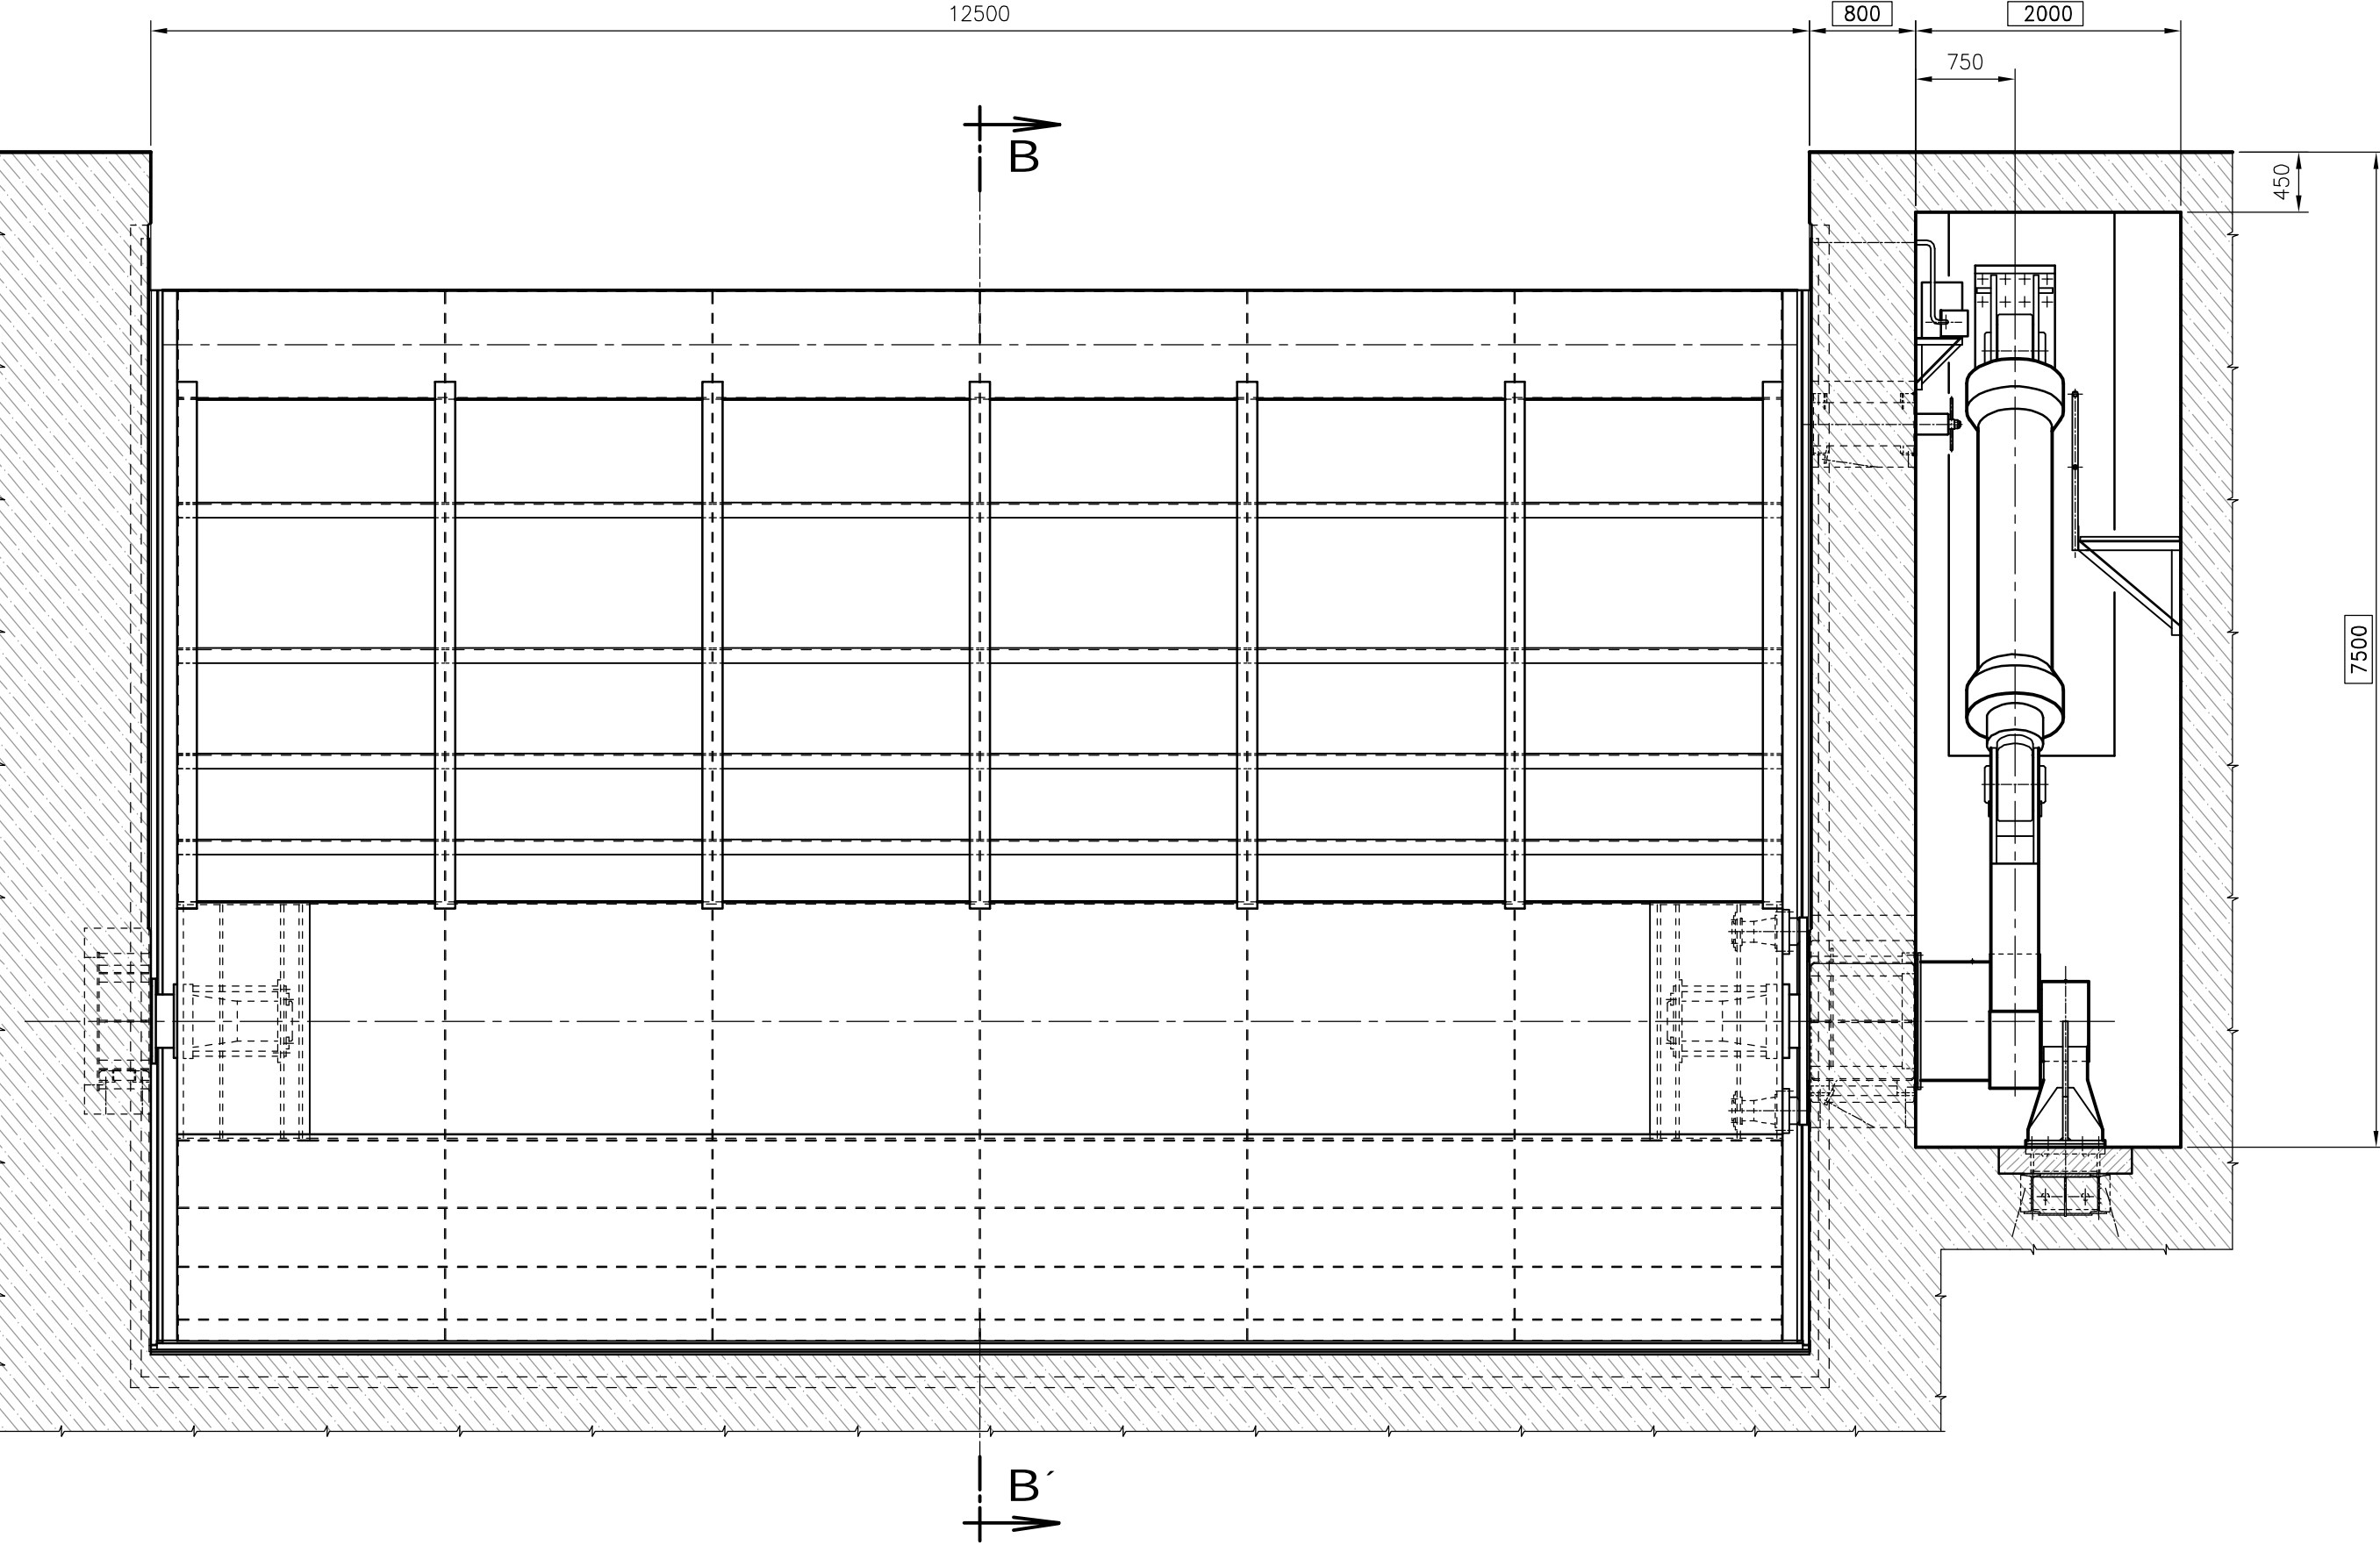

PODÉLNÝ ŘEZ B-B'
M. 1:50

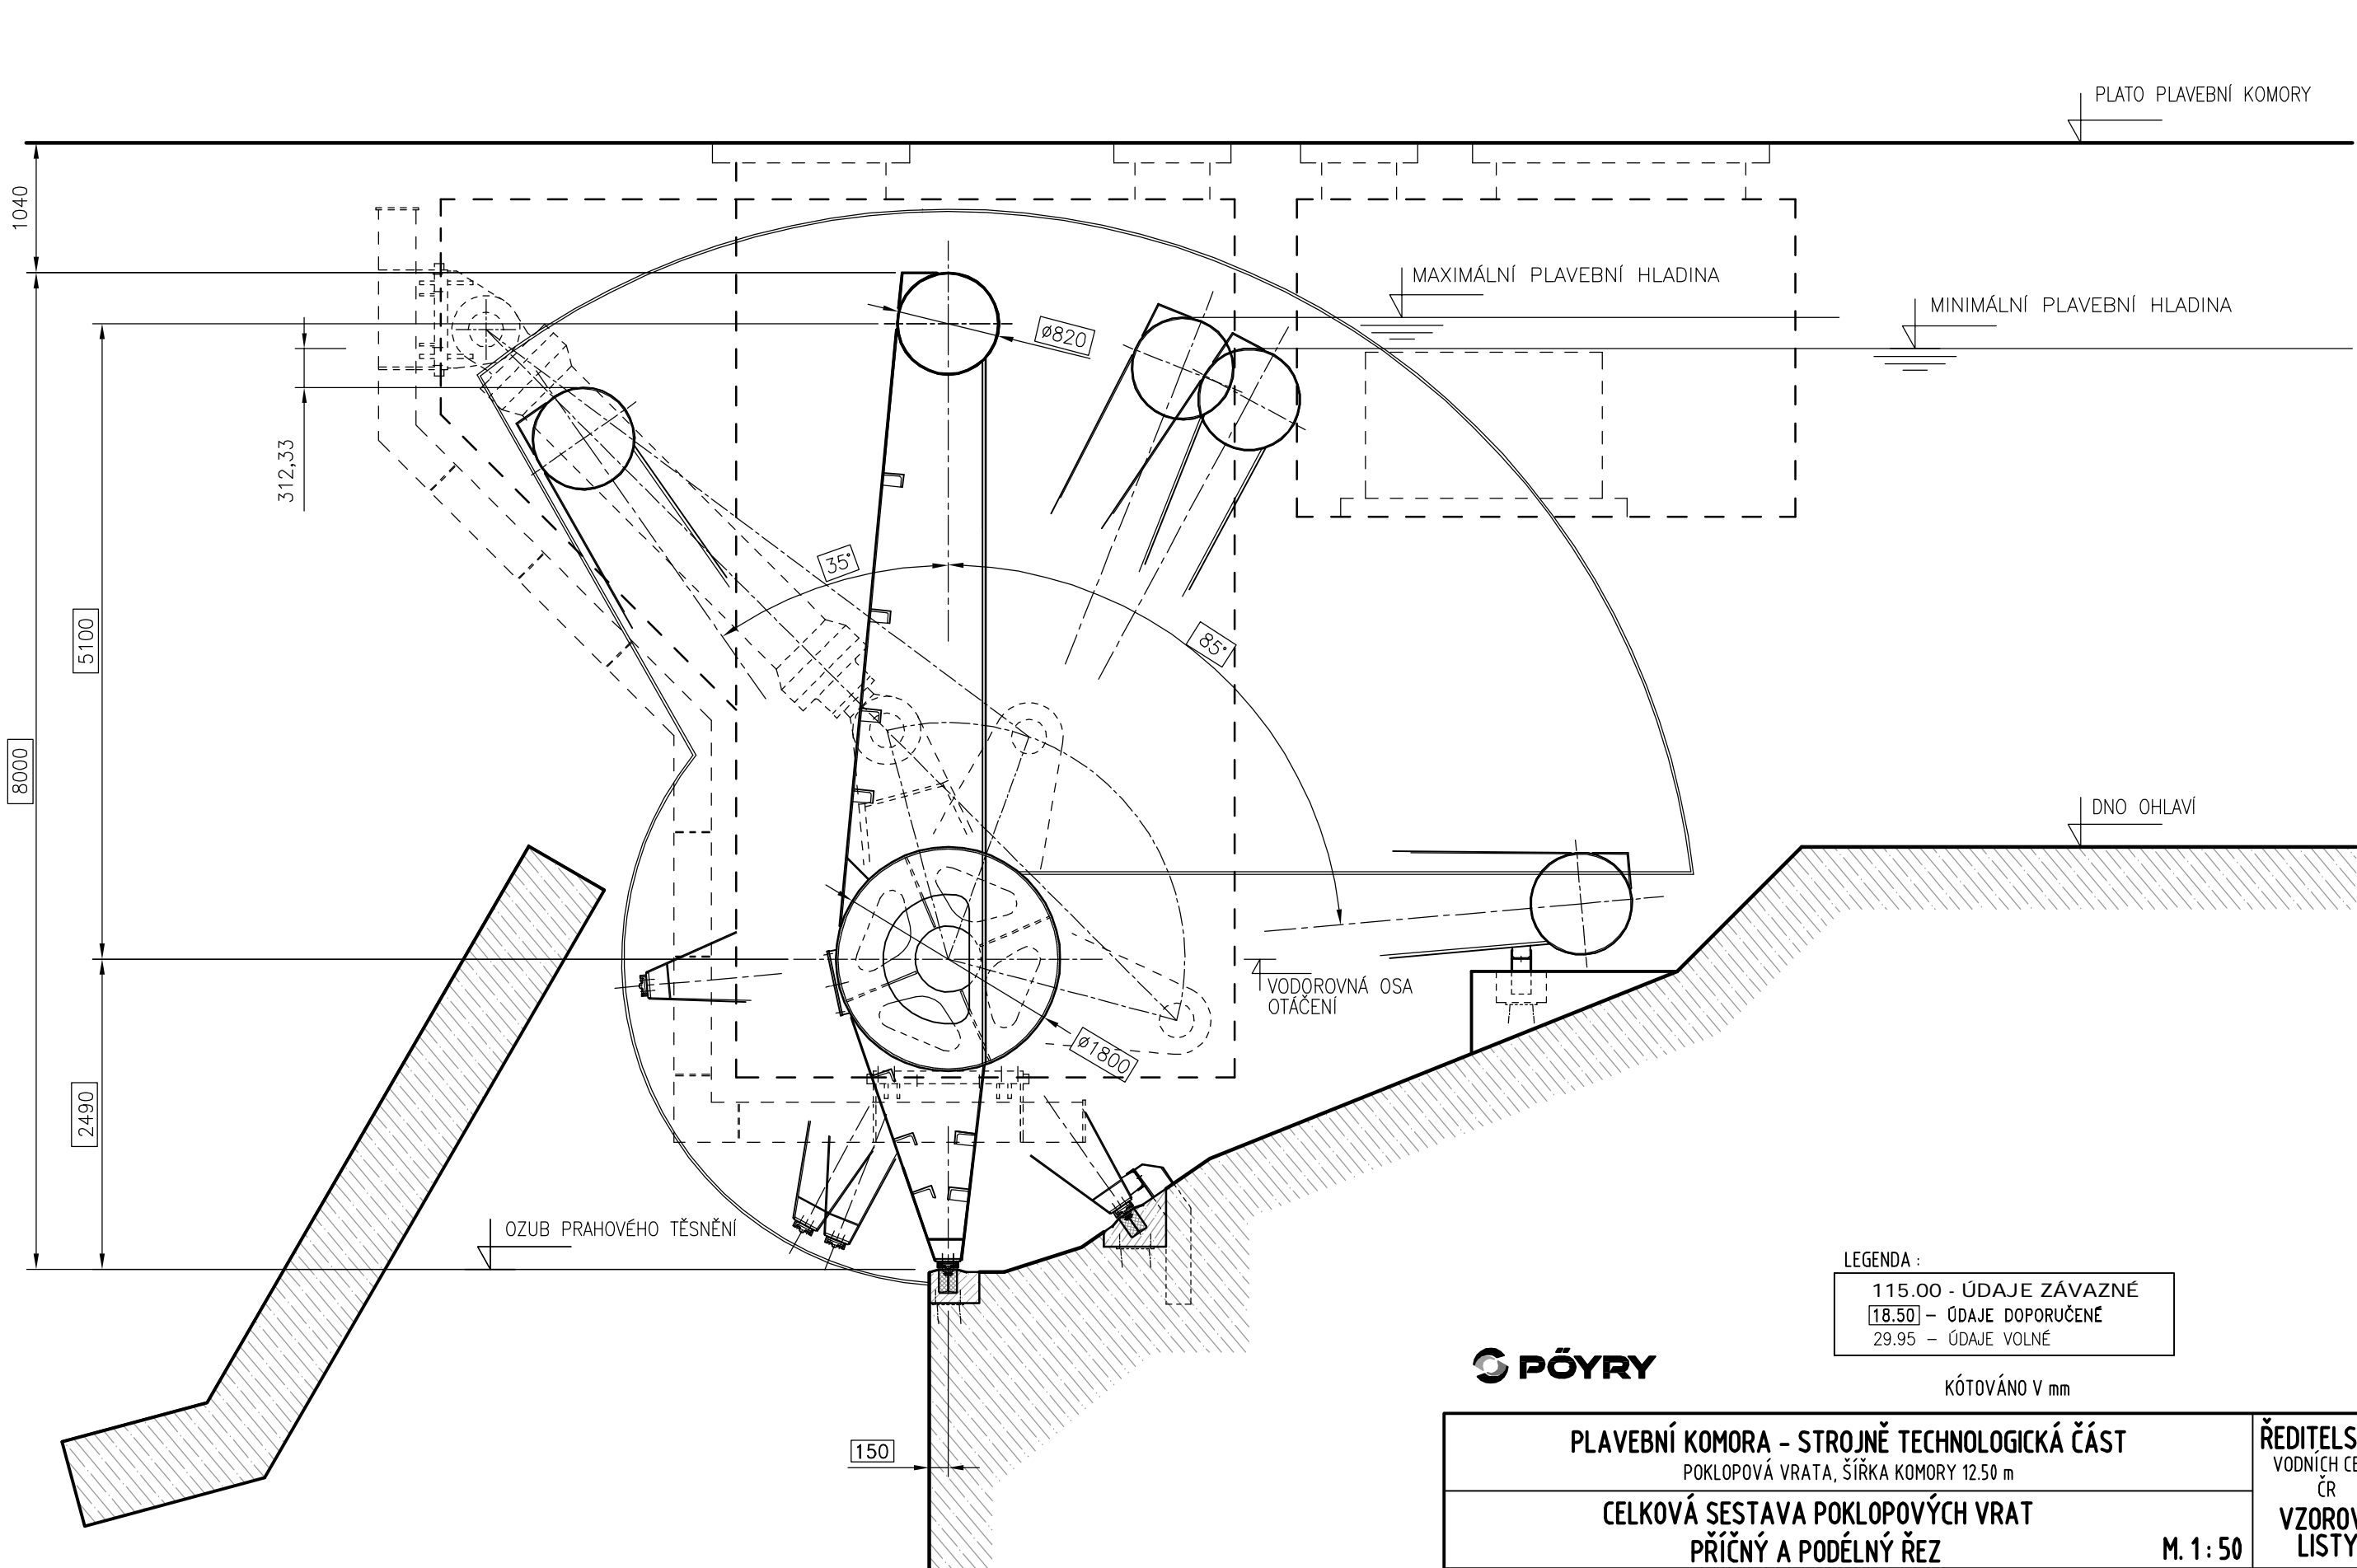

LEGENDA :

115.00 - ÚDAJE ZÁVAZNÉ
18.50 - ÚDAJE DOPORUČENÉ
29.95 - ÚDAJE VOLNÉ

KÓTOVÁNO V mm

PÖYRY

PLAVEBNÍ KOMORA – STROJNĚ TECHNOLOGICKÁ ČÁST POKLOPOVÁ VRATA, ŠÍŘKA KOMORY 12.50 m		ŘEDITELSTVÍ VODNÍCH CEST ČR VZOROVÉ LISTY	VL3220 7/8 02/2009
CELKOVÁ SESTAVA POKLOPOVÝCH VRAT PŘÍČNÝ A PODÉLNÝ ŘEZ M. 1 : 50			

M. 1:50