




POHLED - PRAVÁ ZEĎ
M. 1:50

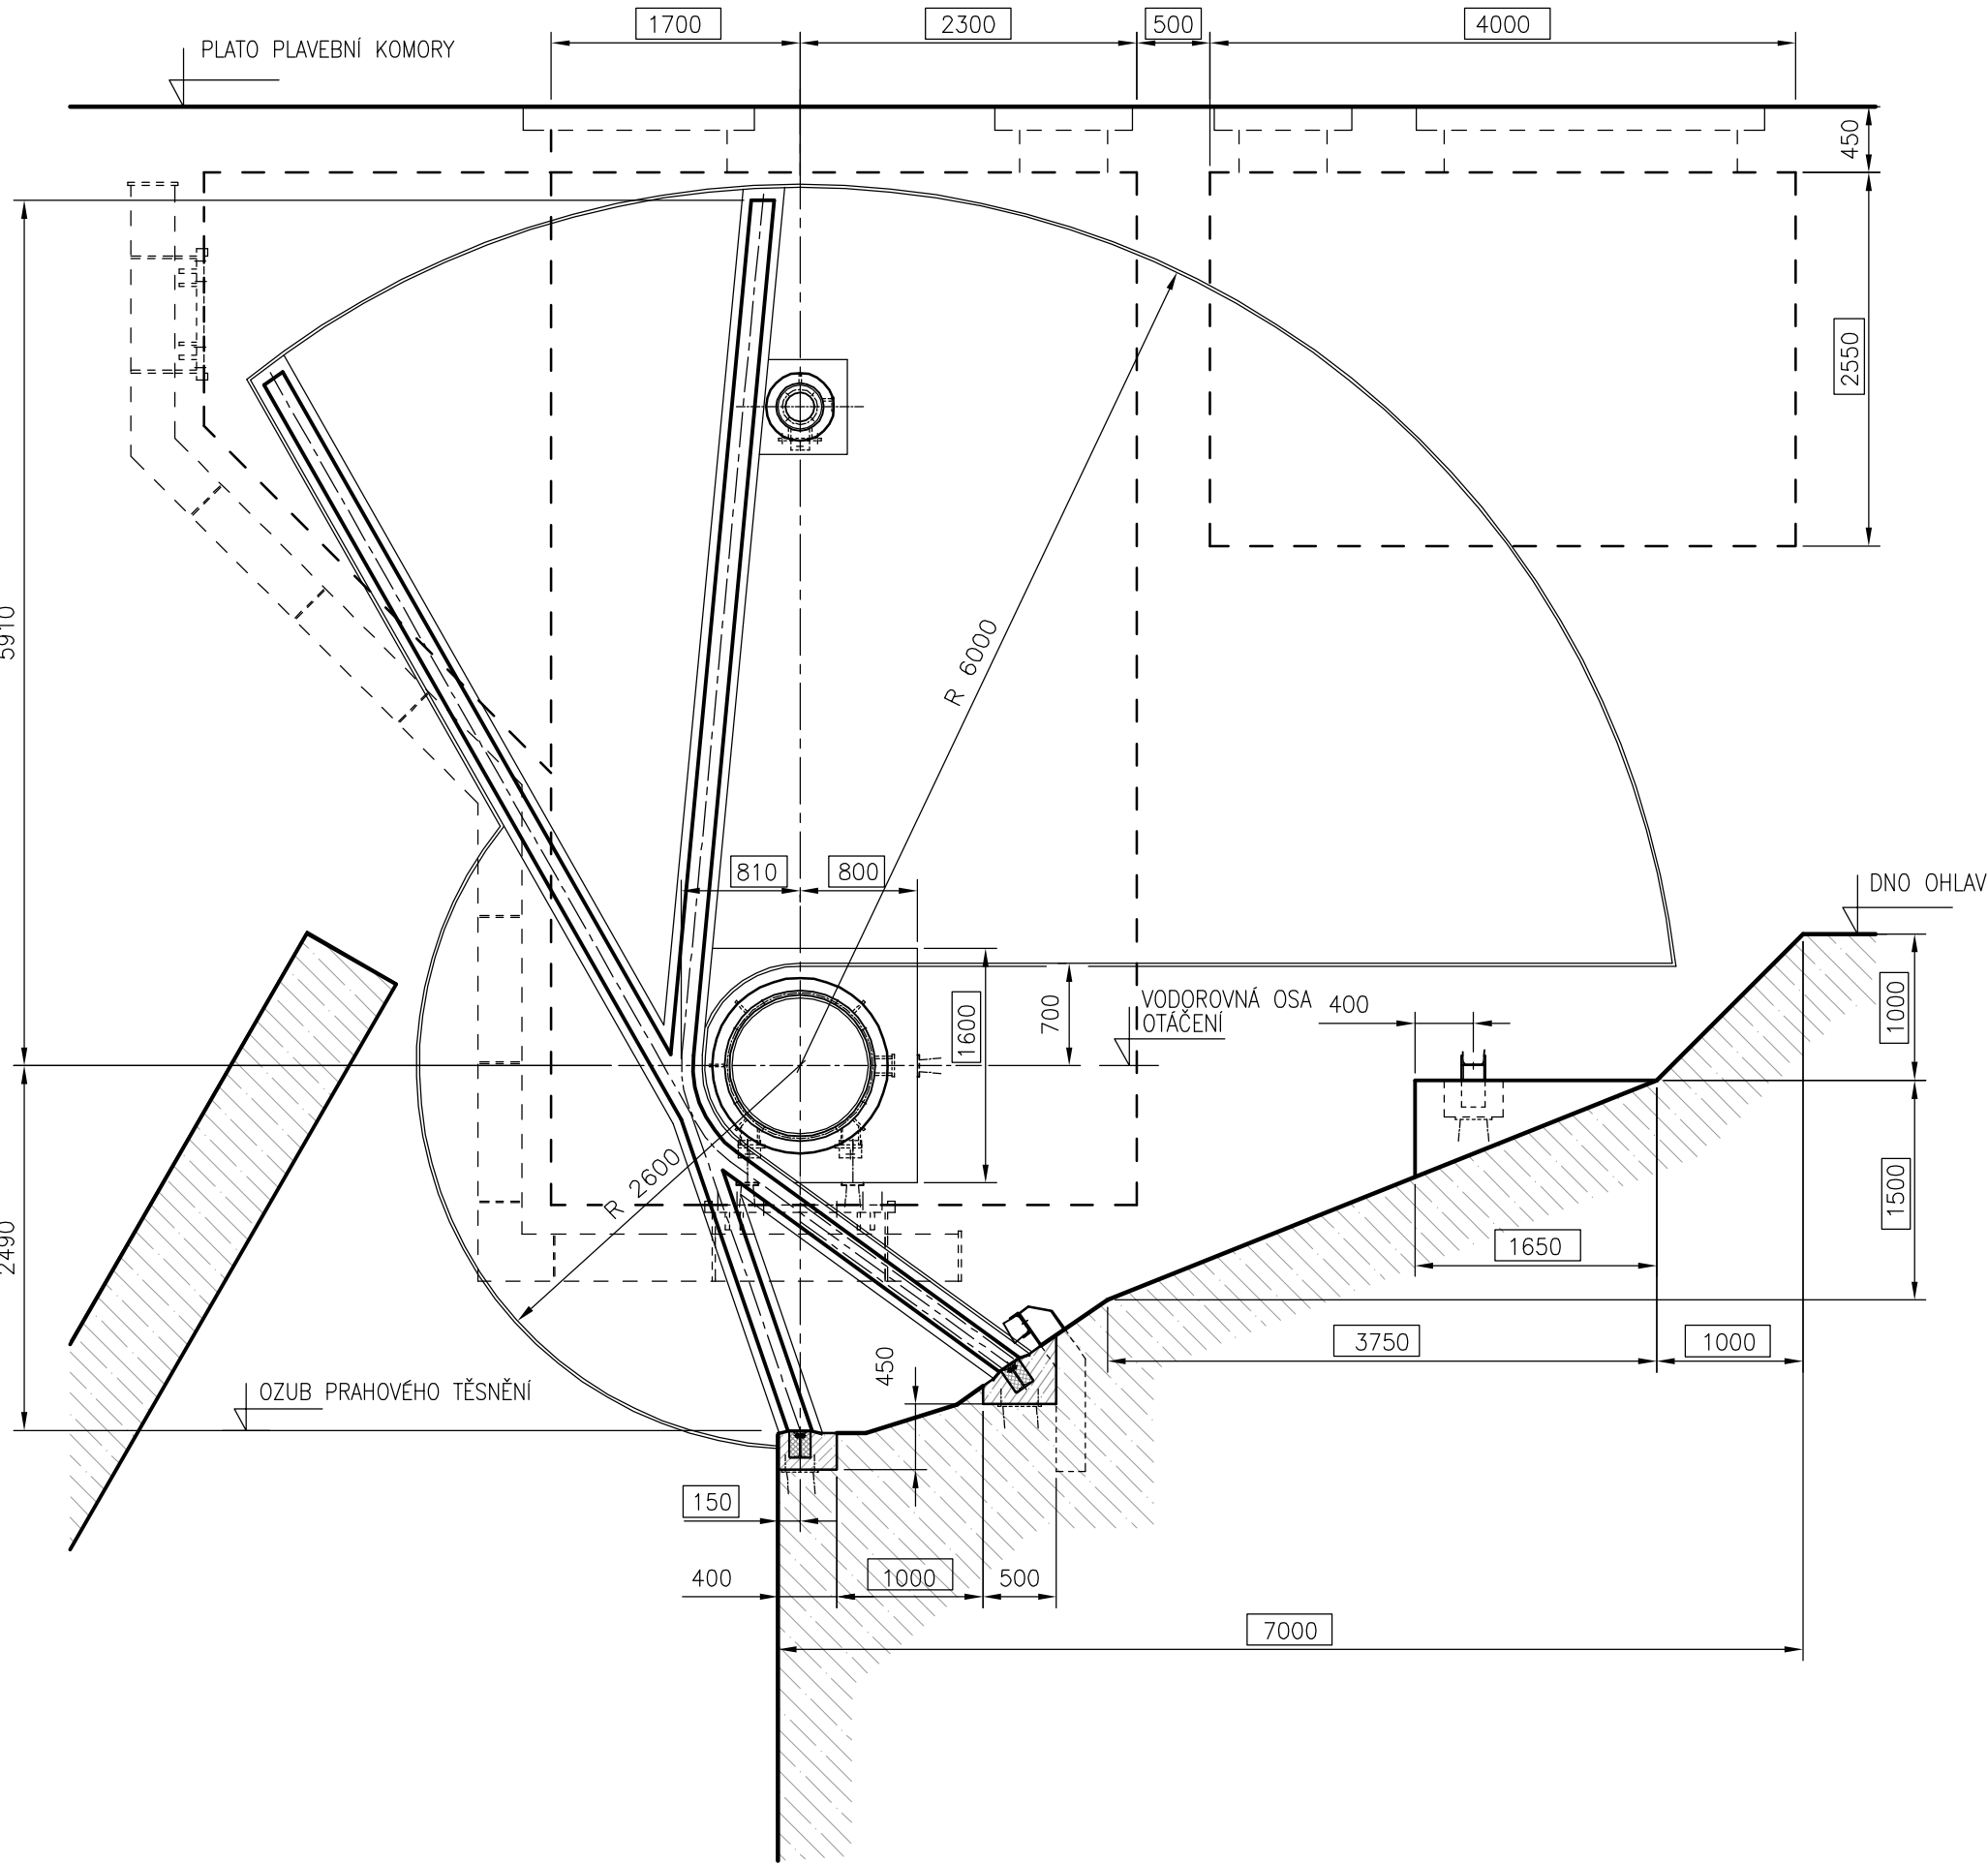

PŘÍČNÝ ŘEZ A-A'
M. 1:50

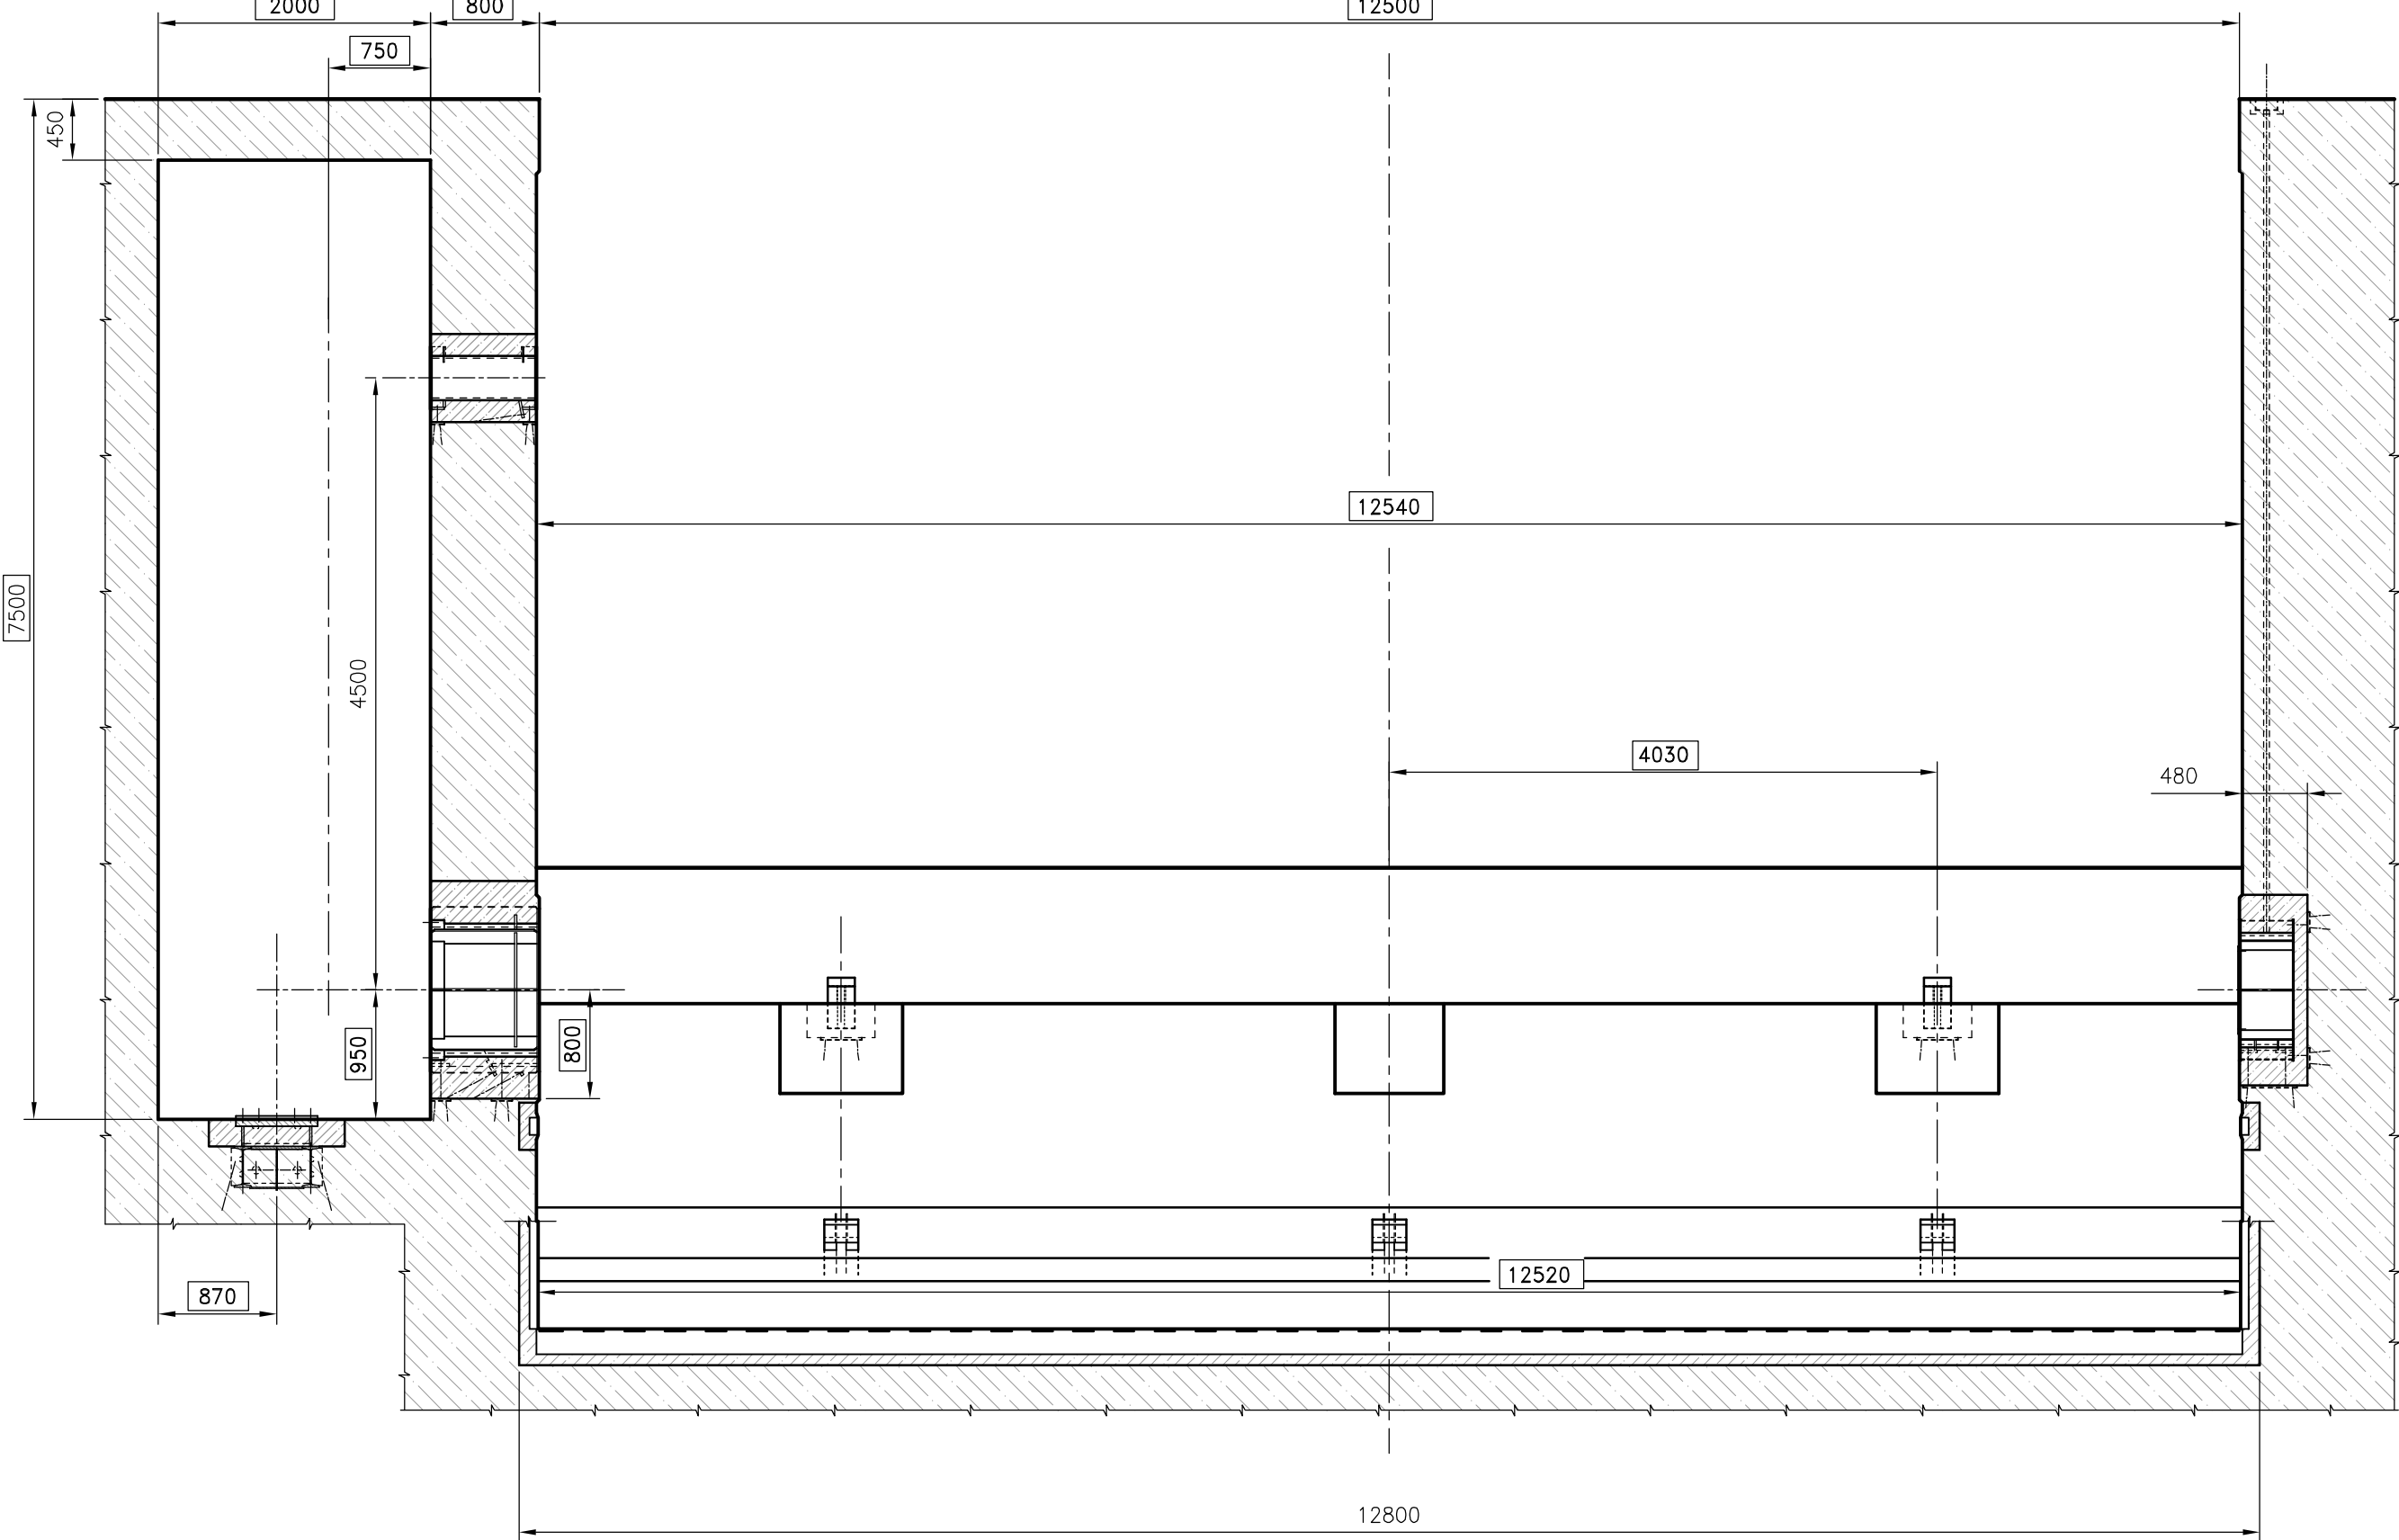

POHLED - LEVÁ ZEĎ
M. 1:50

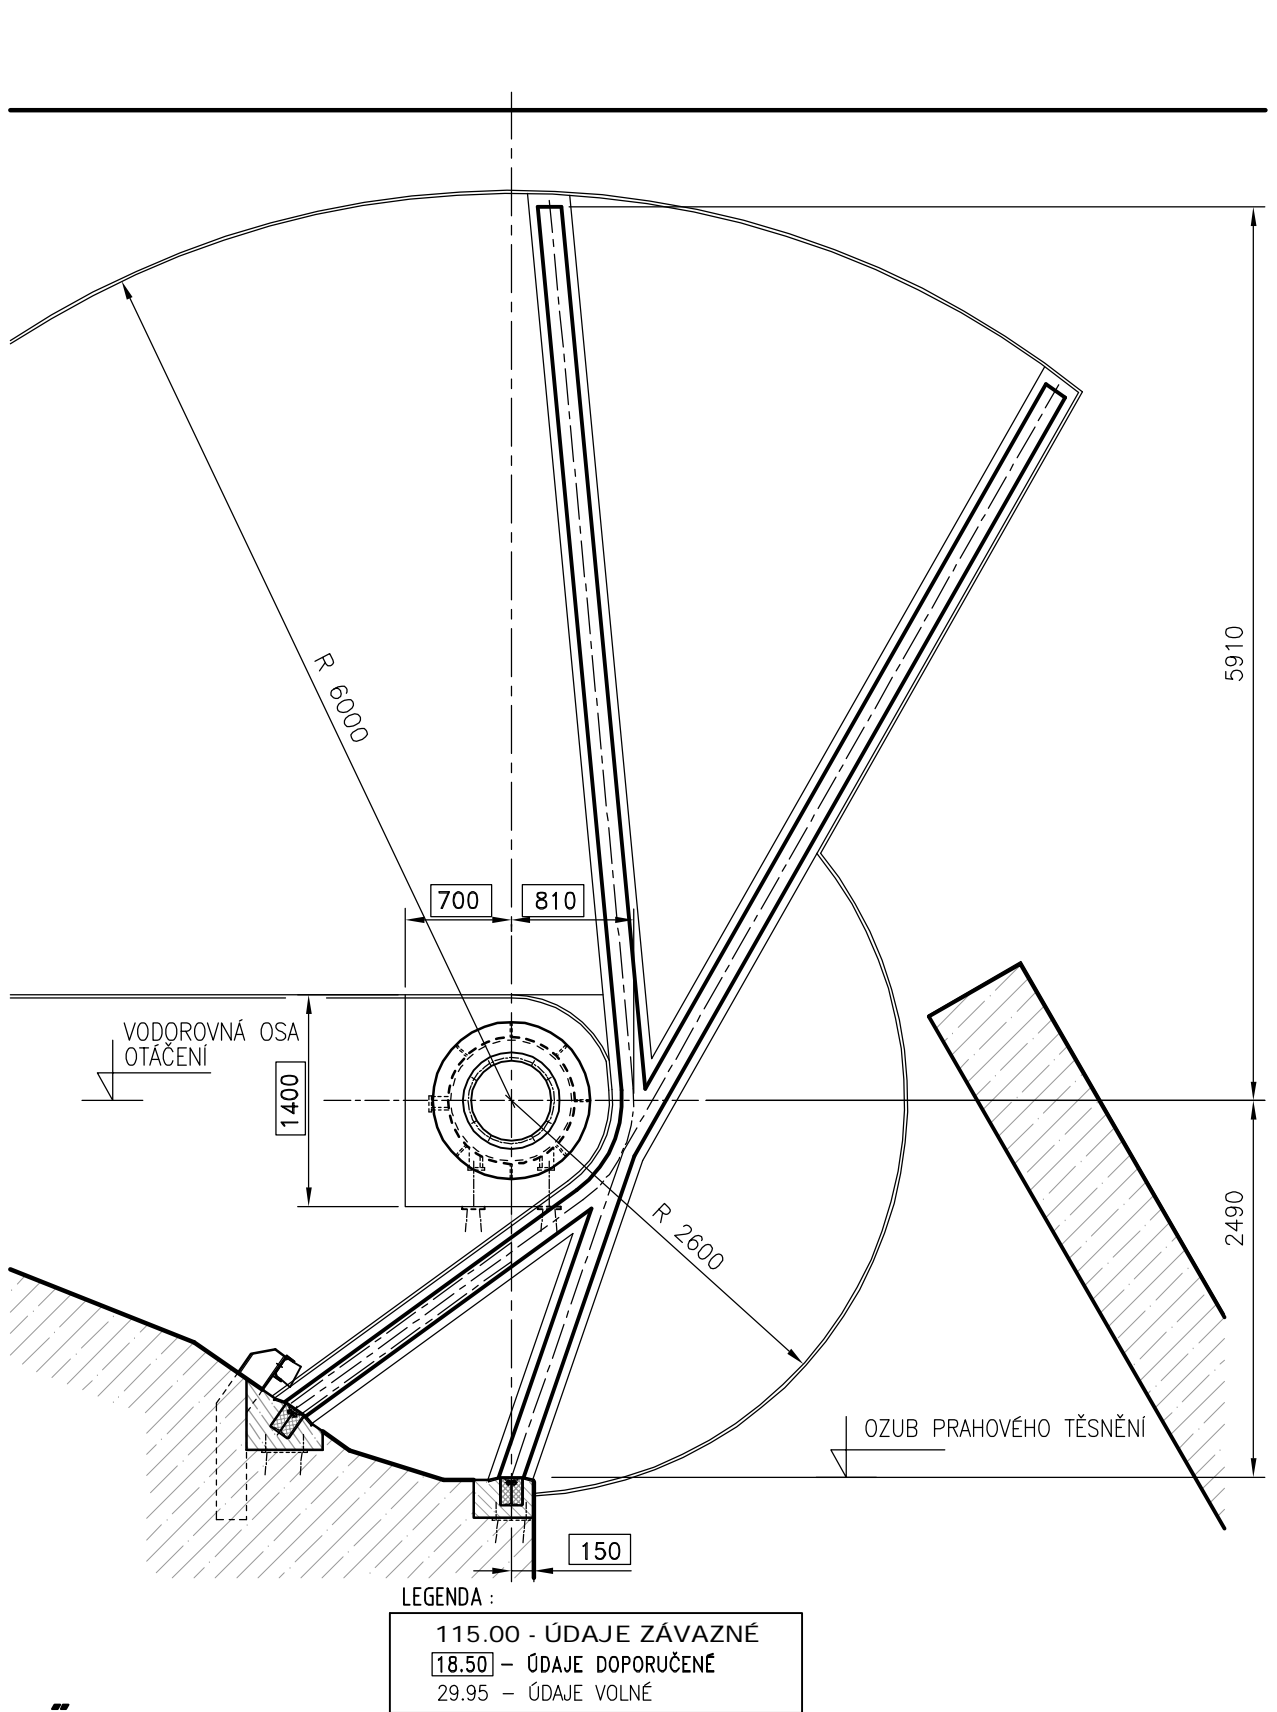

LEGENDA :
115.00 - ÚDAJE ZÁVAZNÉ
18.50 - ÚDAJE DOPORUČENÉ
29.95 - ÚDAJE VOLNÉ

KÓTOVÁNO V mm



PLAVEBNÍ KOMORA – STROJNĚ TECHNOLOGICKÁ ČÁST POKLOPOVÁ VRATA, ŠÍŘKA KOMORY 12.50 m		ŘEDITELSTVÍ VODNÍCH CEST ČR VZOROVÉ LISTY	VL3221 6/7 02/2009
ARMATURY POKLOPOVÝCH VRAT PŘÍČNÝ ŘEZ A POHLEDY NA ARMATURY PRAVÉ A LEVÉ ZDI M. 1: 50			