




M. 1:40

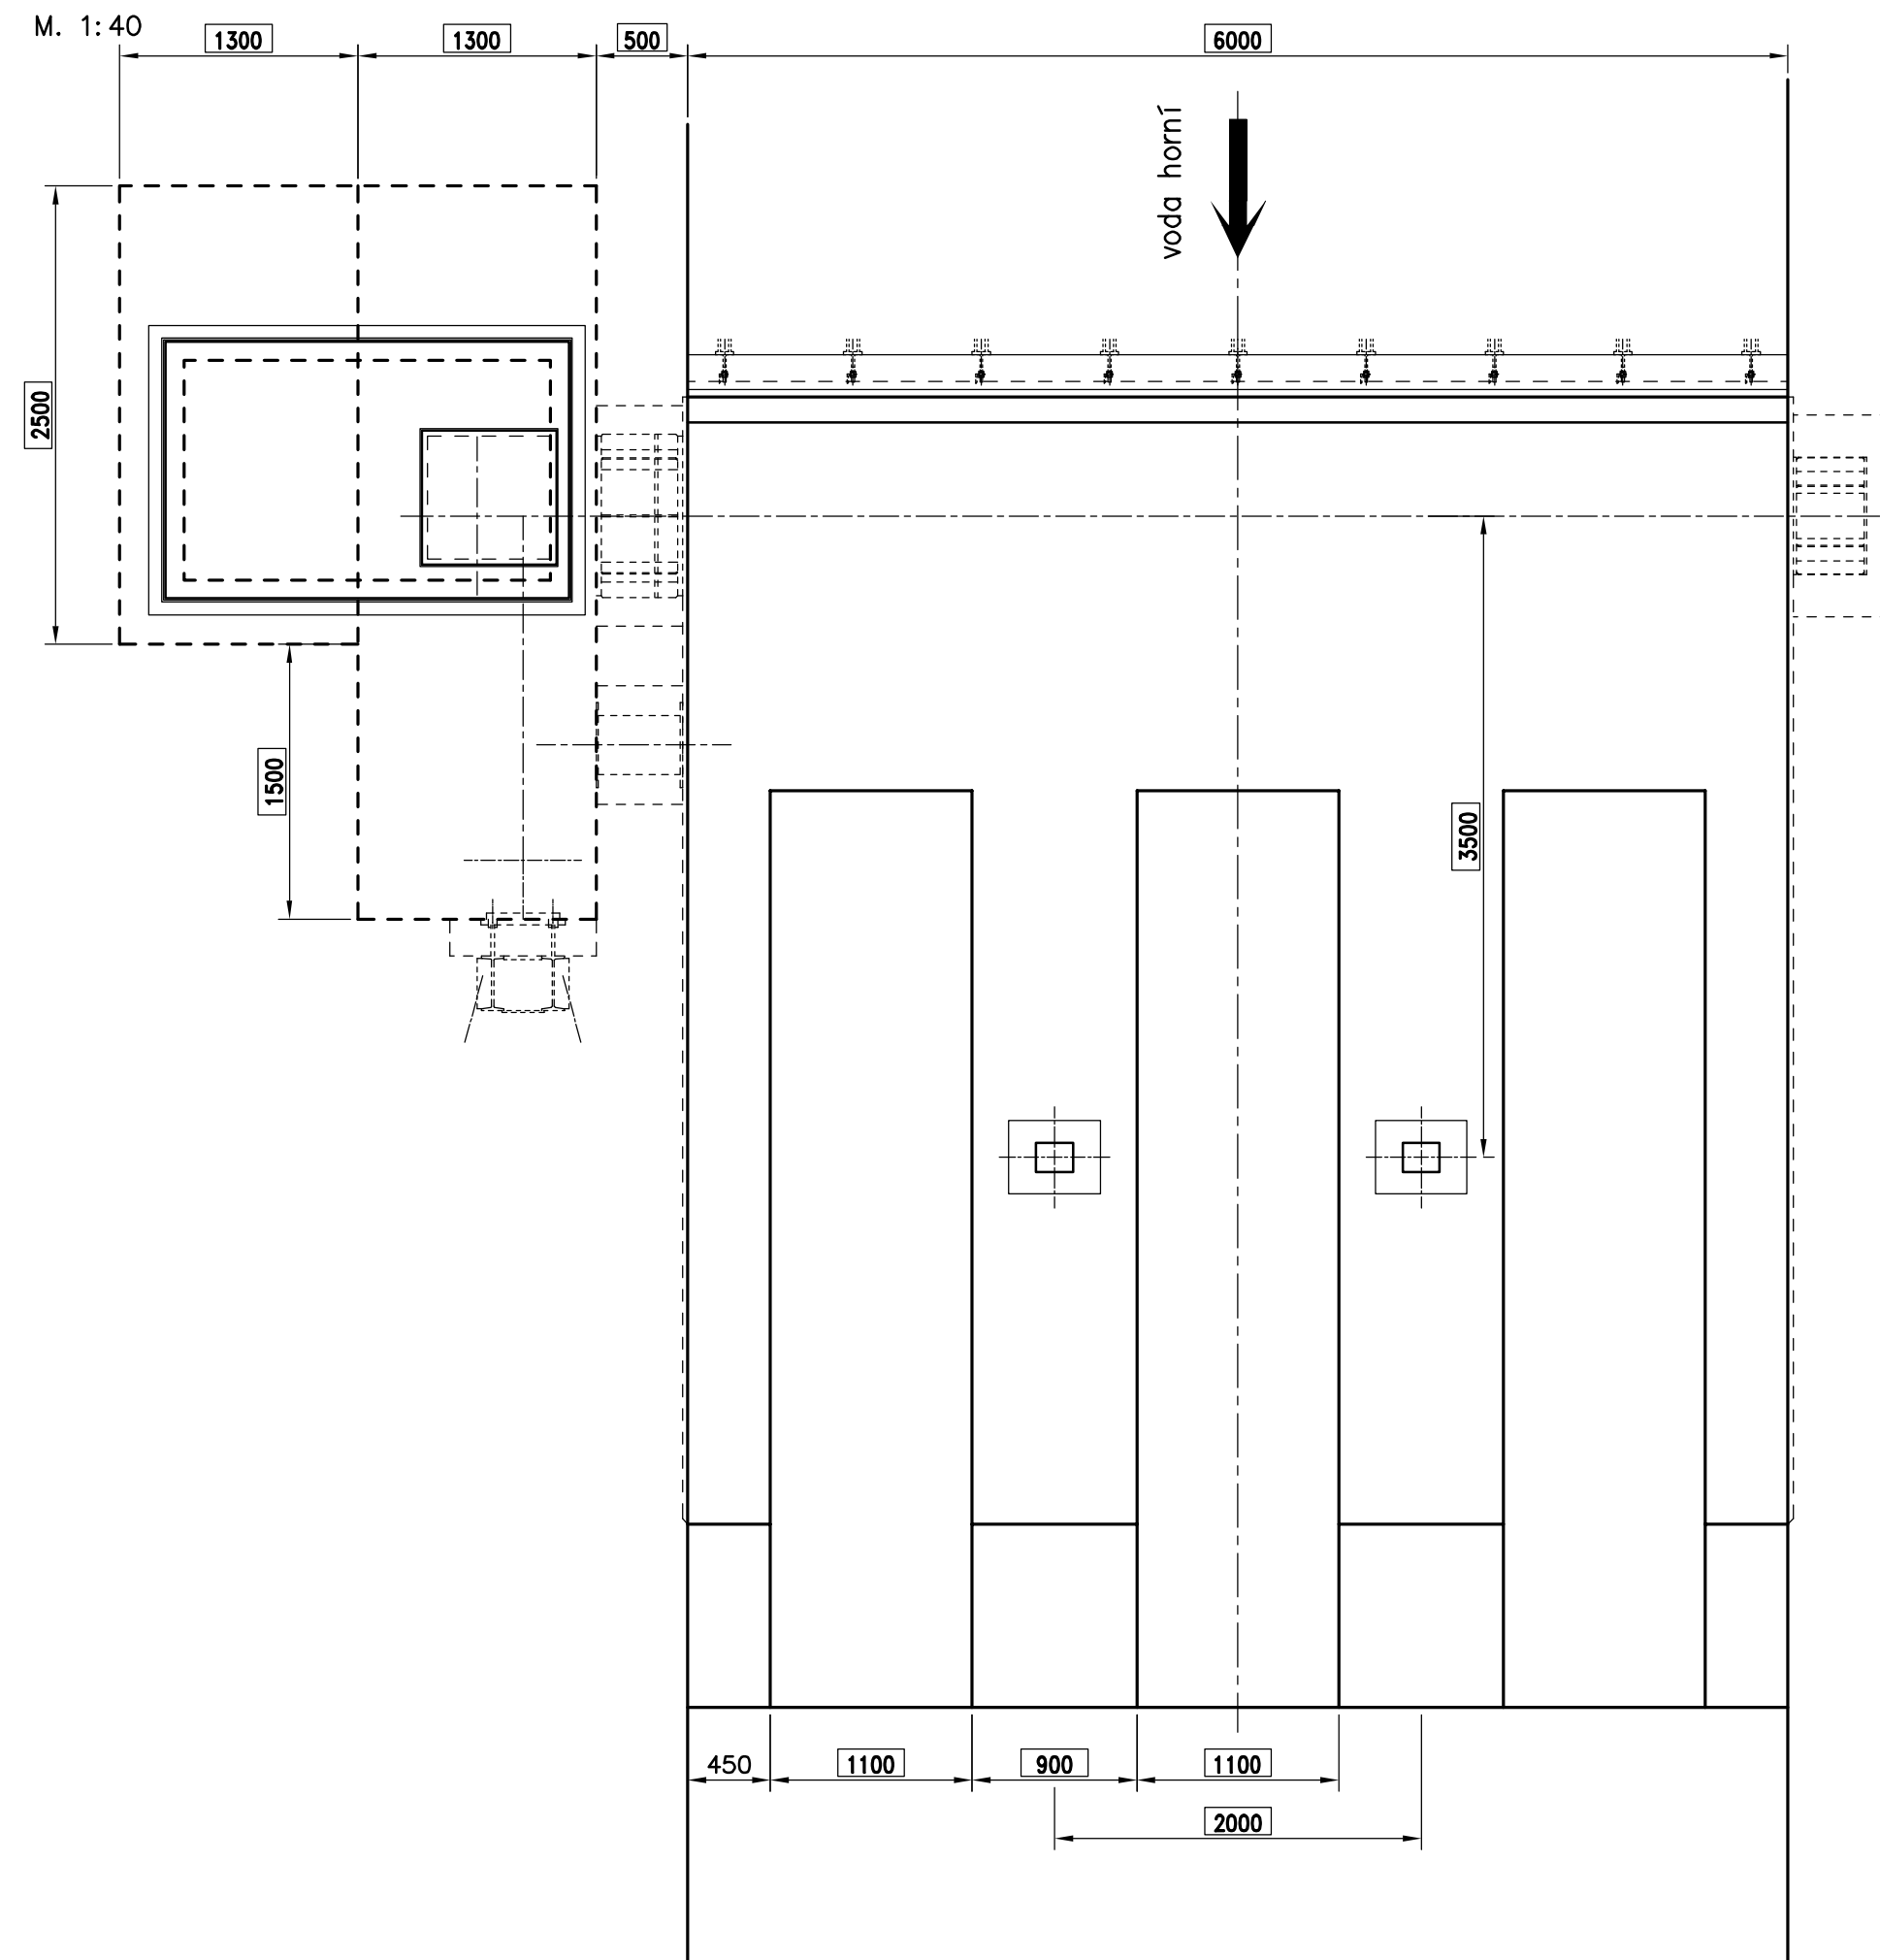


M. 1:40

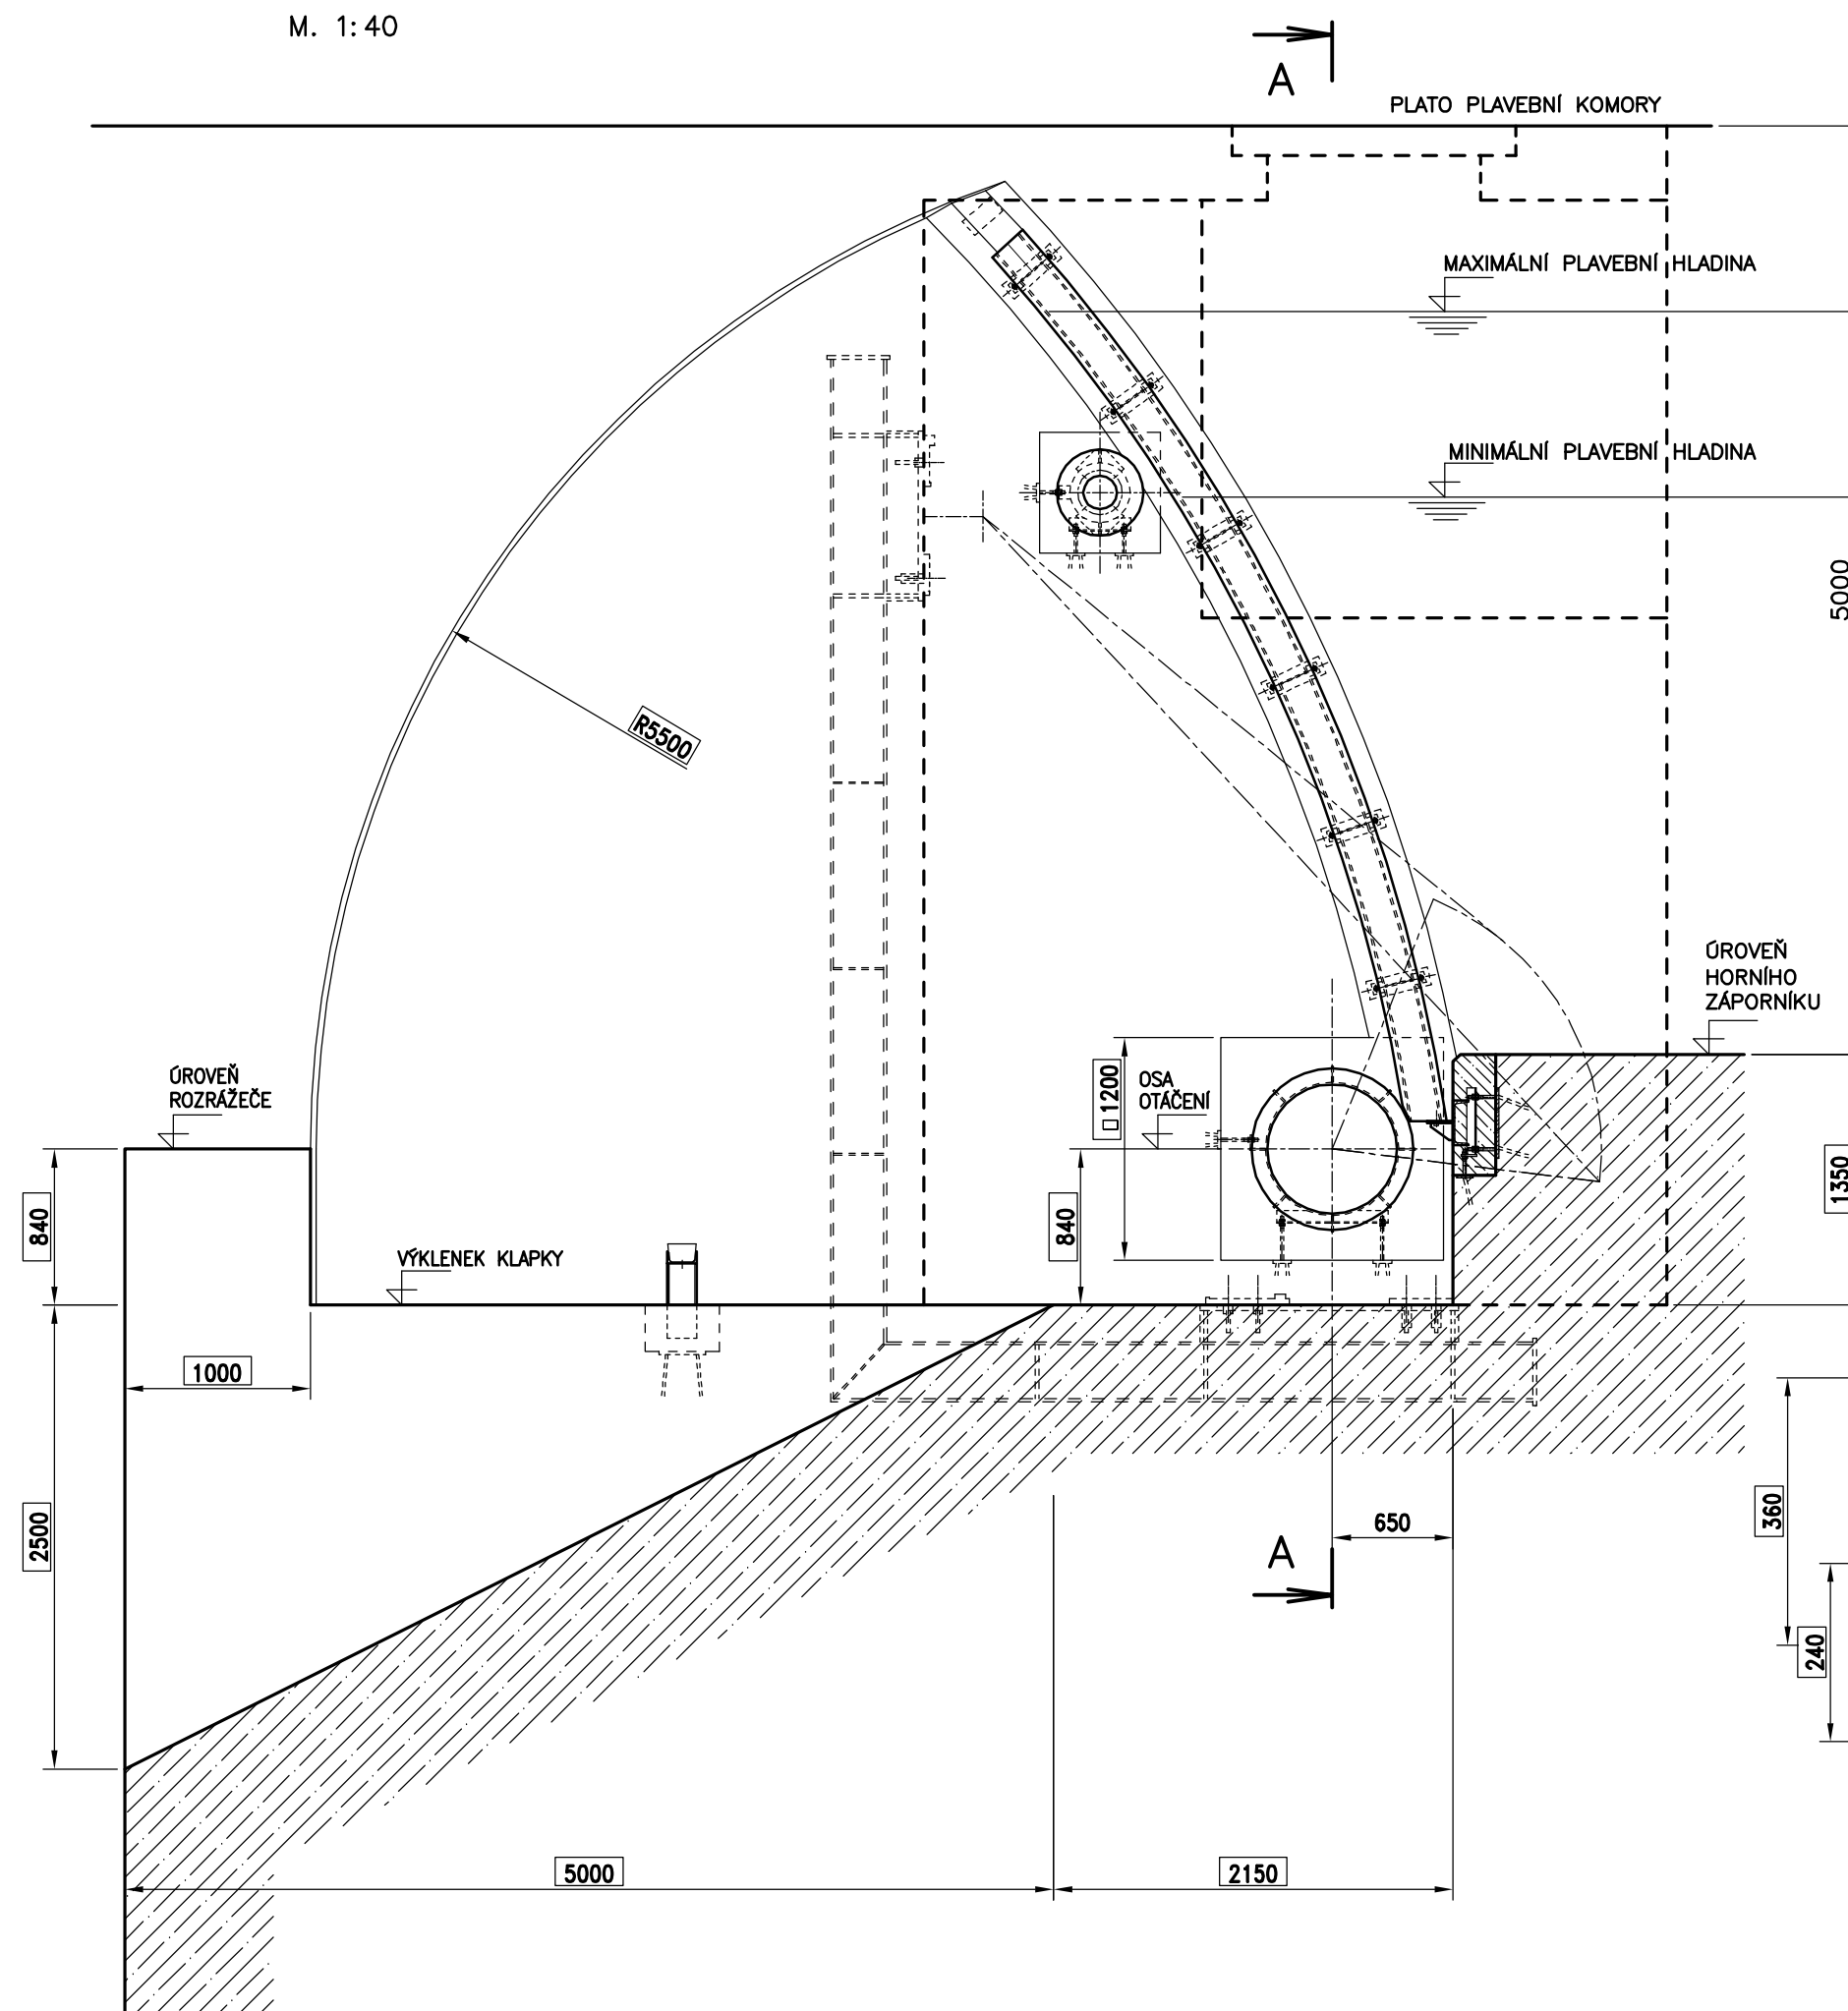

M. 1:40

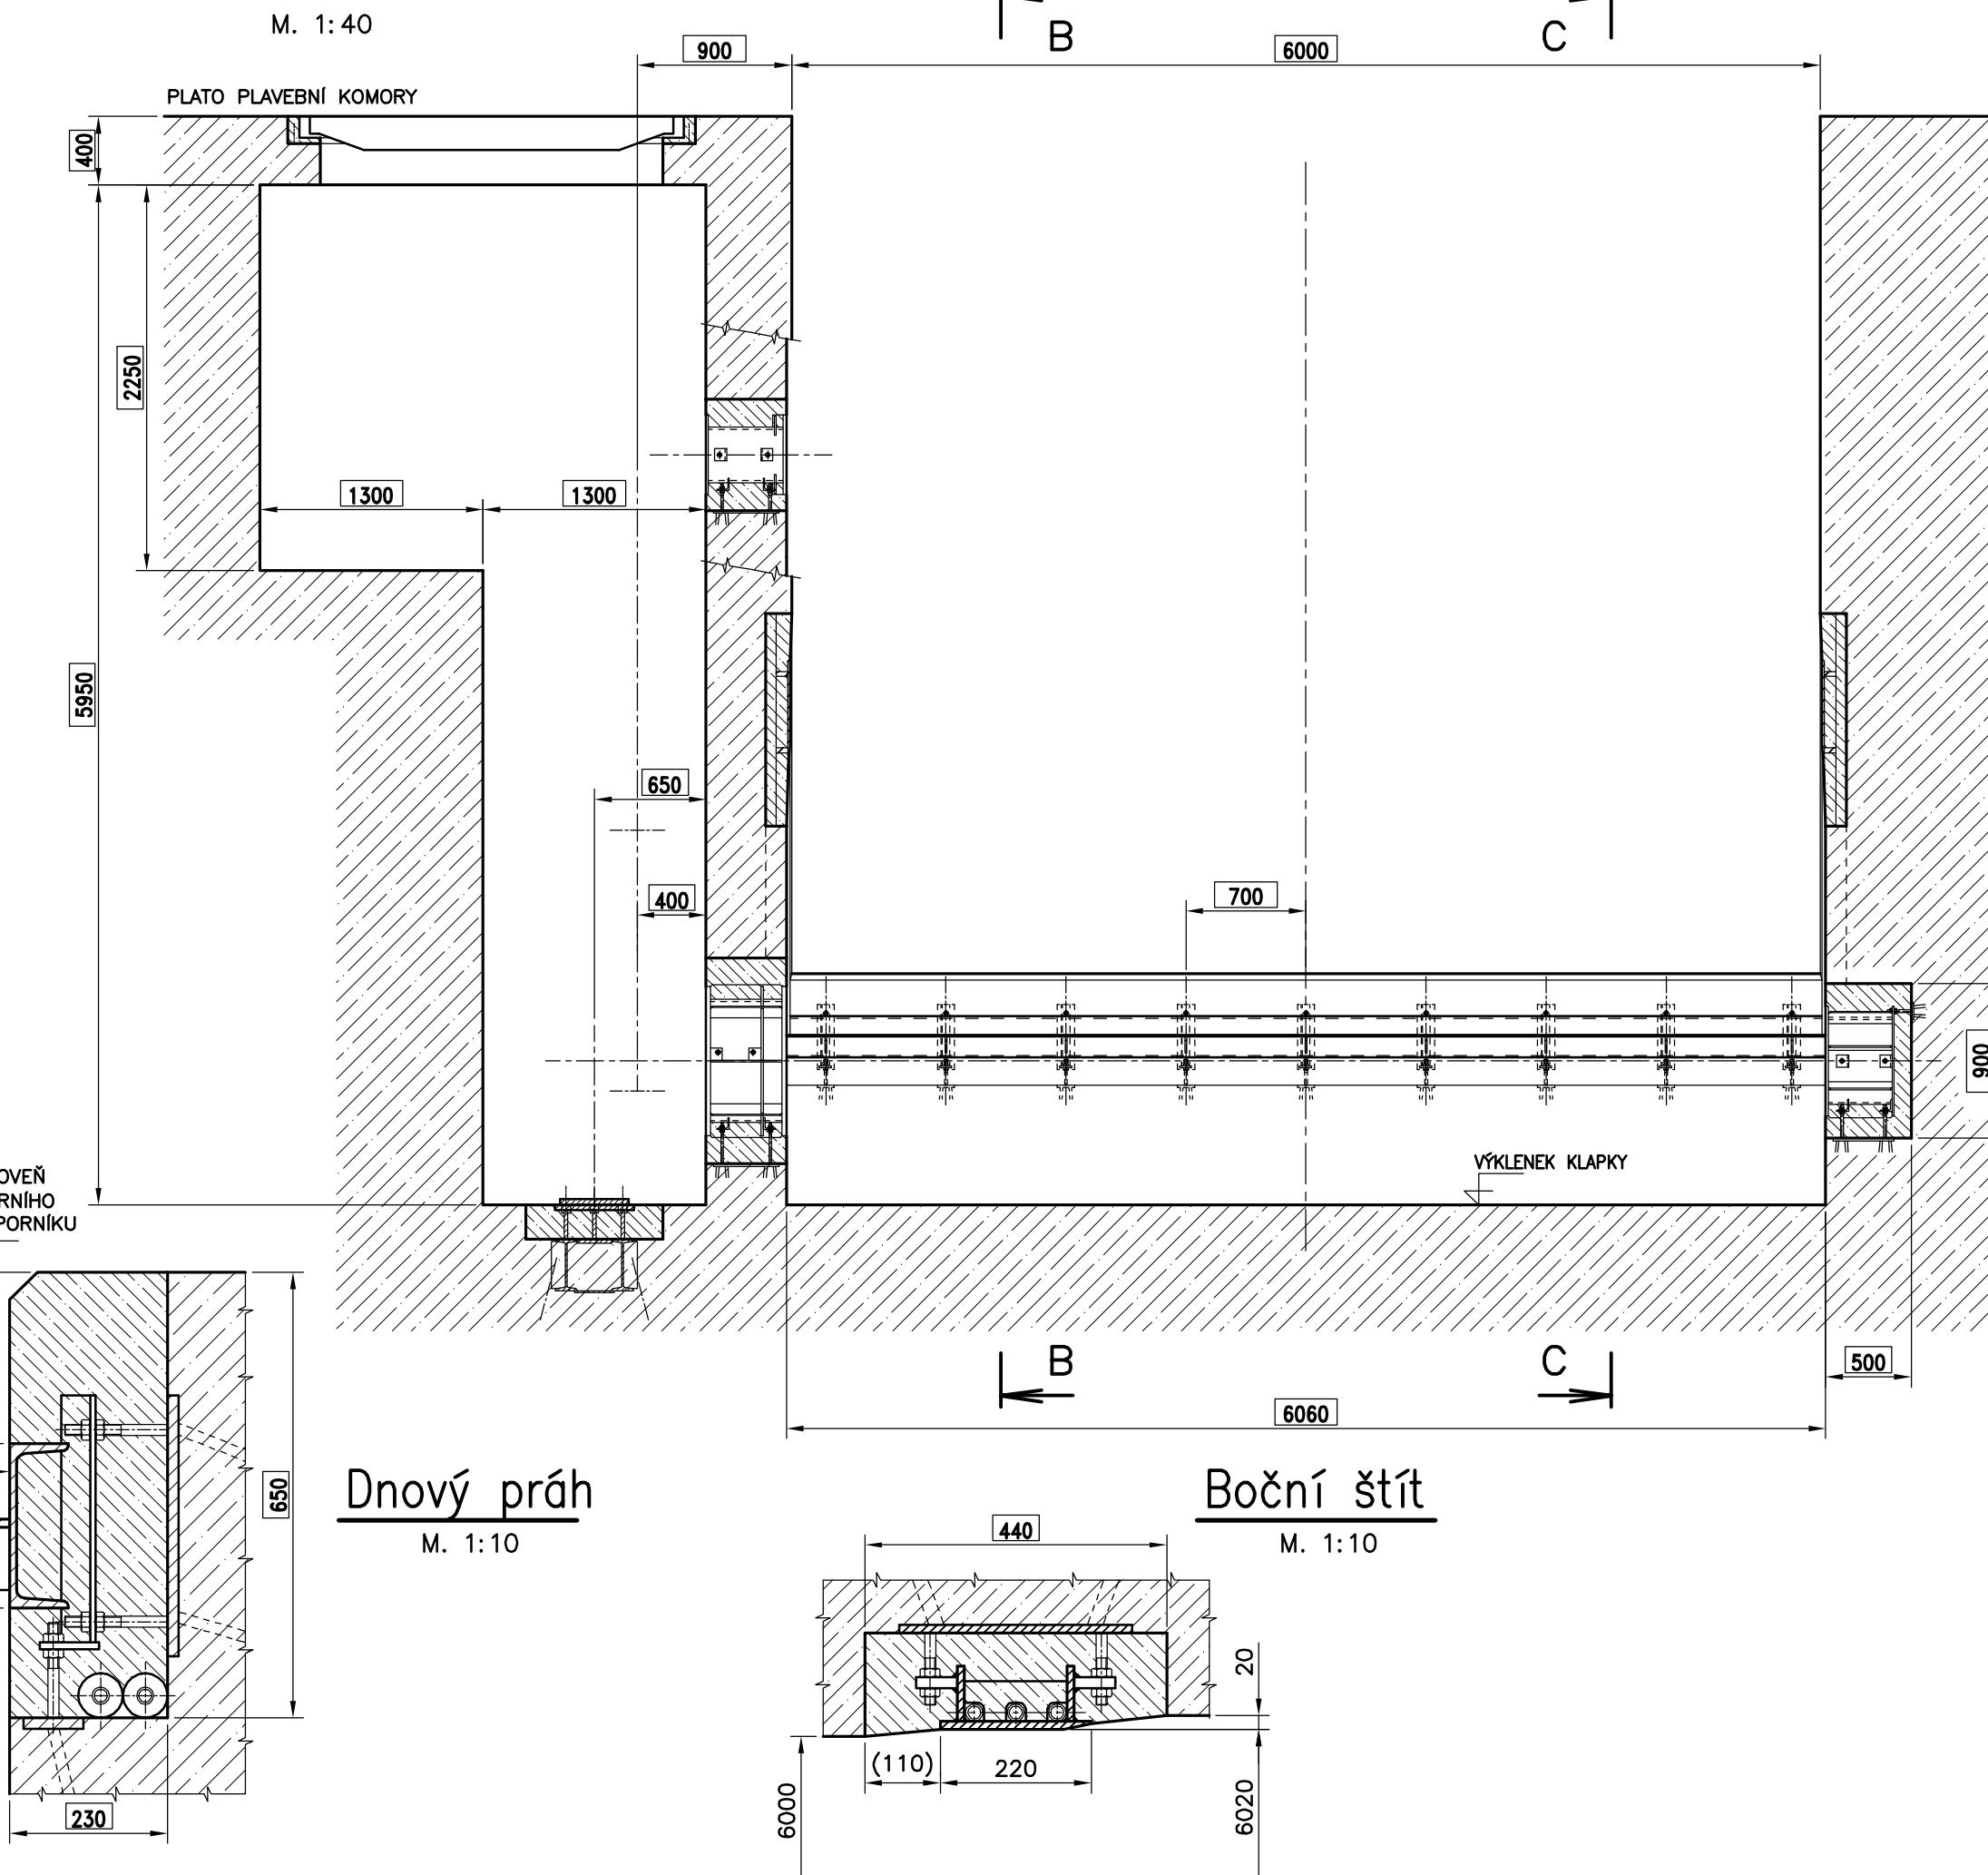

M. 1:40

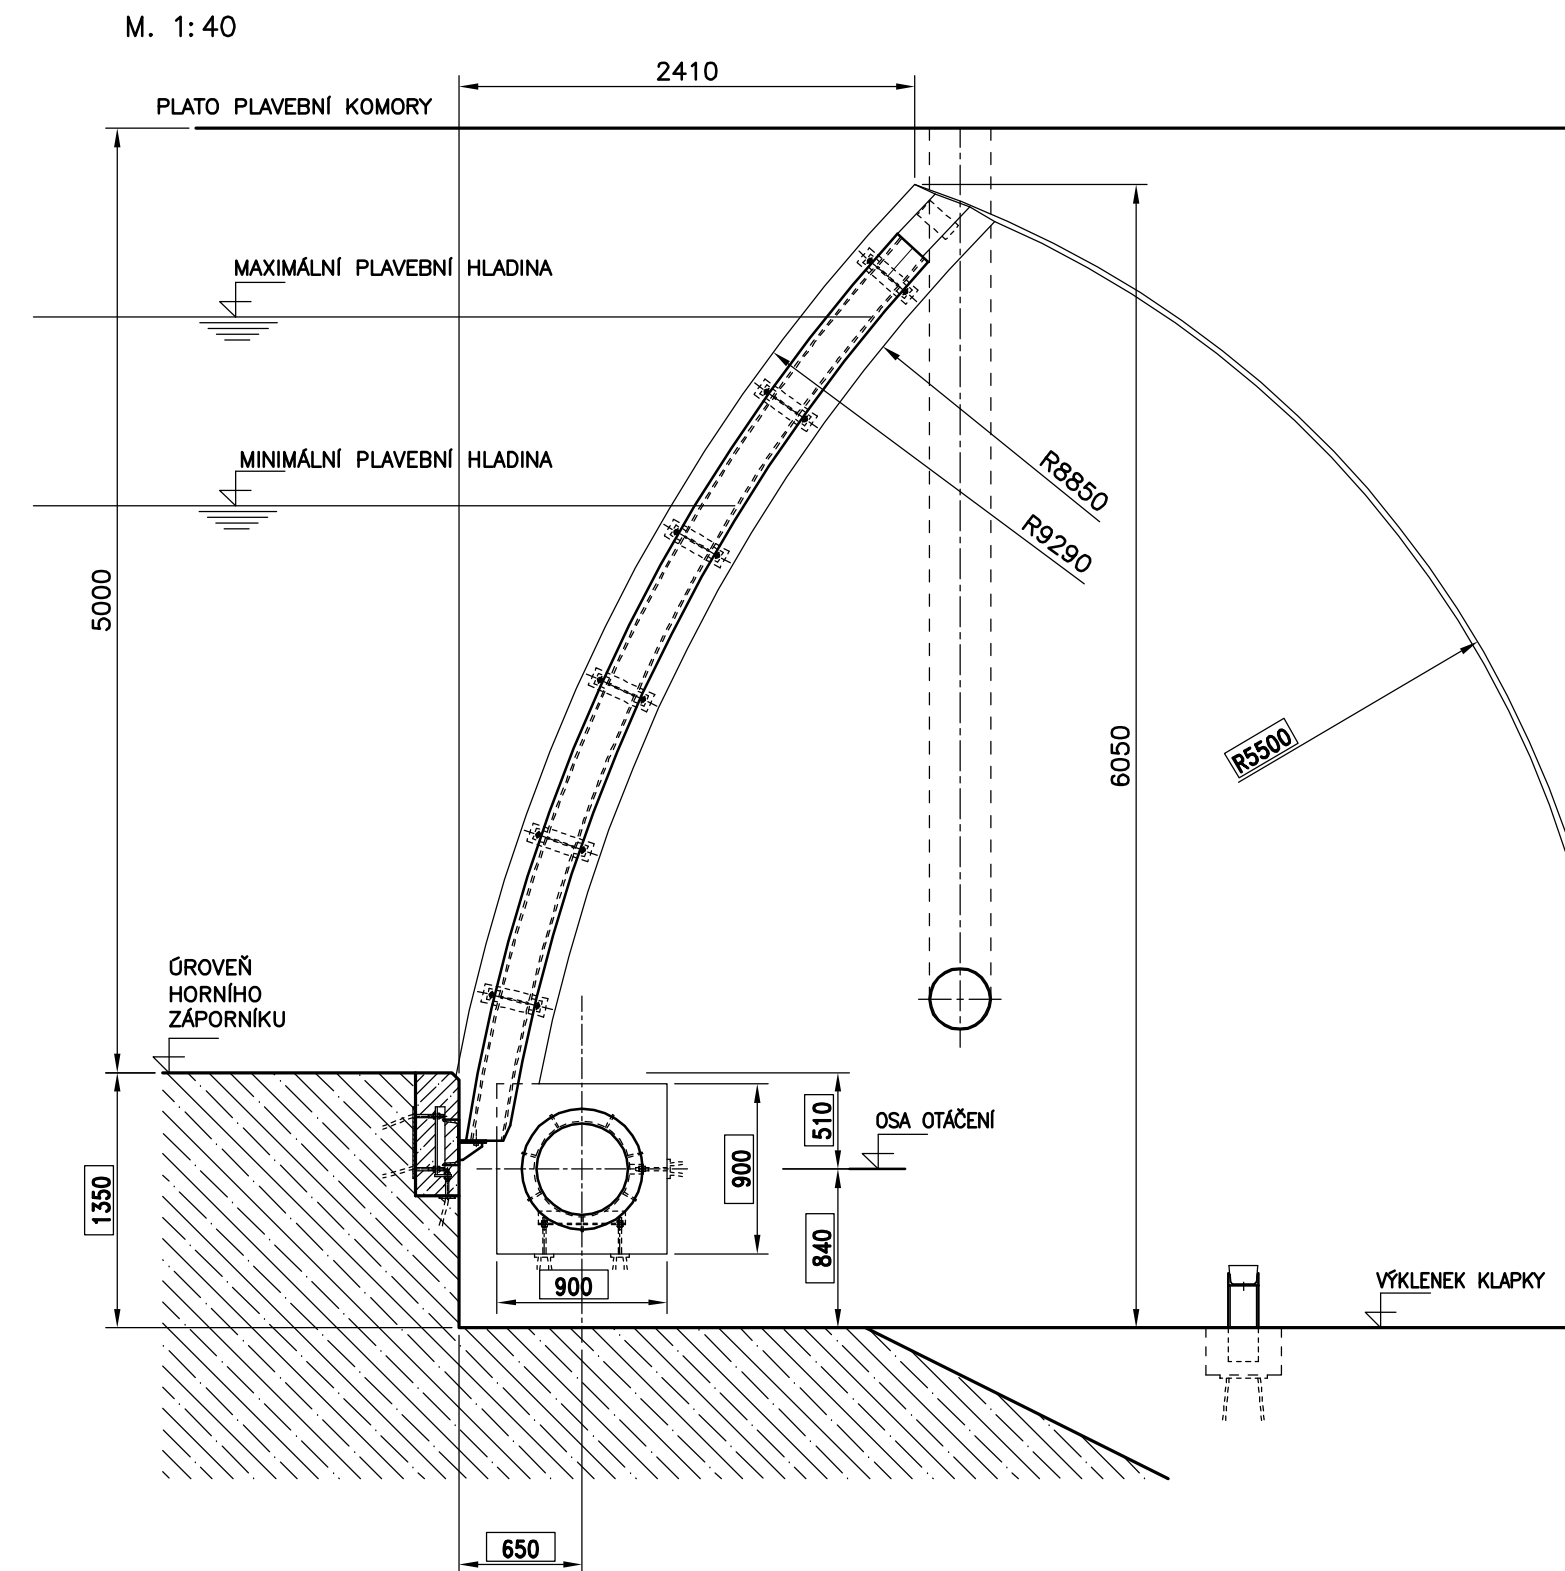

LEGENDA :

115.00 - ÚDAJE ZÁVAZNÉ
18.50 - ÚDAJE DOPORUČENÉ
29.95 - ÚDAJE VOLNÉ

KÓTOVÁNO V mm

PLAVEBNÍ KOMORA – TŘÍDA I
STROJNĚ TECHNOLOGICKÁ ČÁST
KLAPKOVÁ VRATA HORNÍ, ŠÍŘKA 6.0 m
ARMATURY Klapkových vrat

**ŘEDITELSTVÍ
VODNÍCH CES
ČR
VZOROVÉ
LISTY**

VL3231
6/6
02/2009