



ŘEZ B - B

M. 1:50

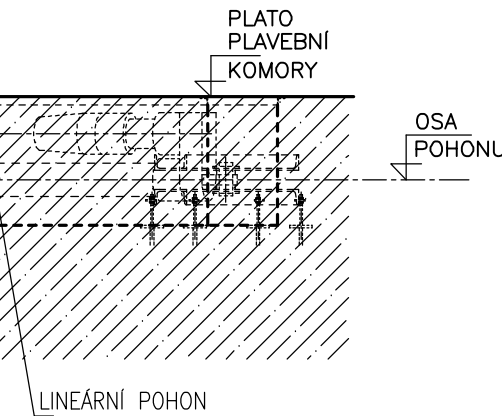


OBOJKOVÉ LOŽISKO

M. 1:20

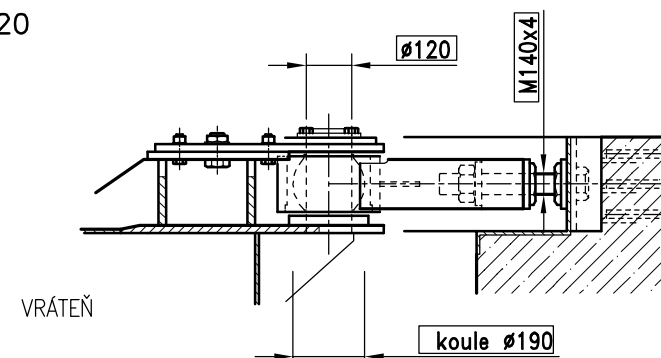


PATNÍ LOŽISKO

M. 1:20

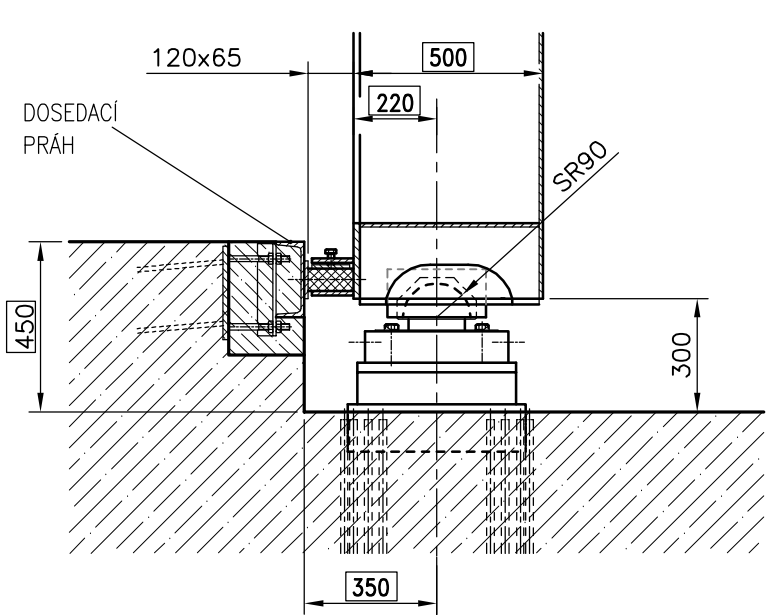



ŘEZ A - A

M. 1:50

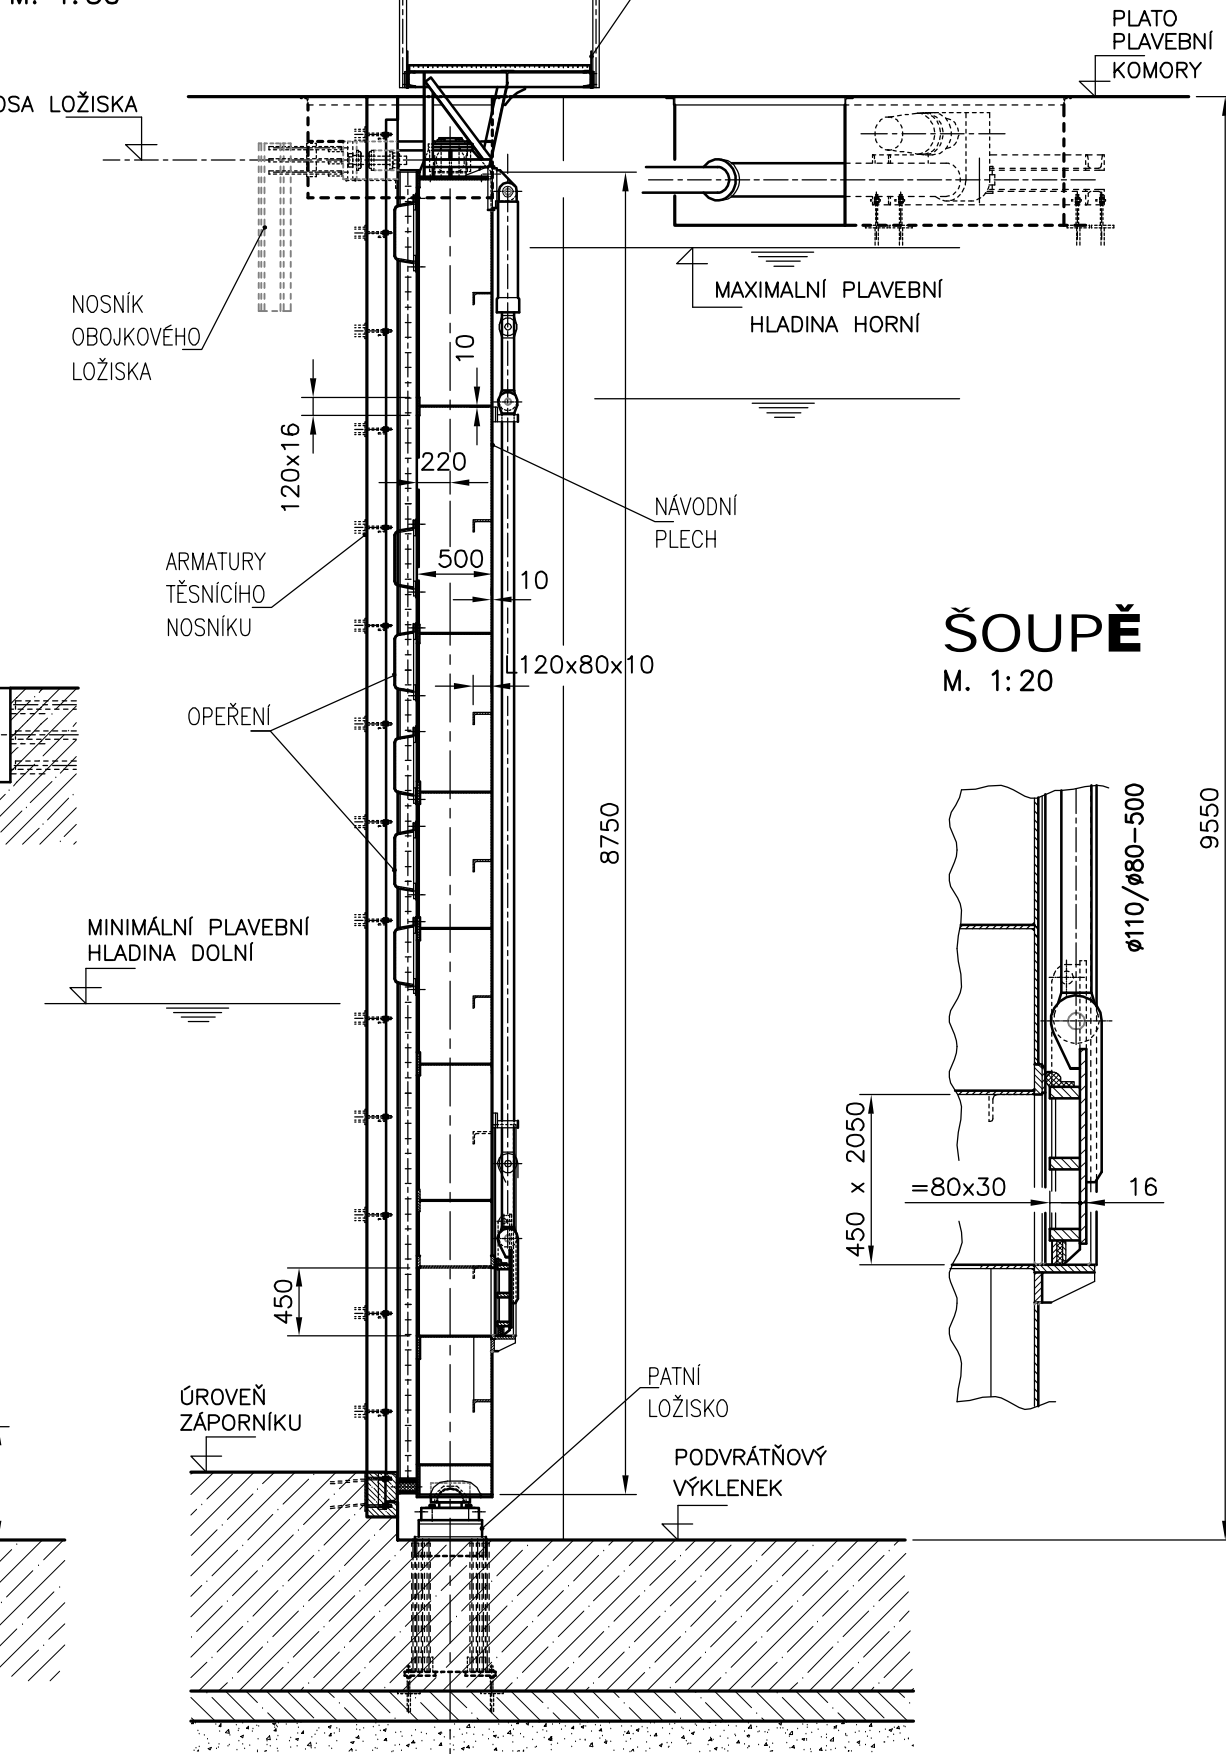

ŠOUPĚ

M. 1:20

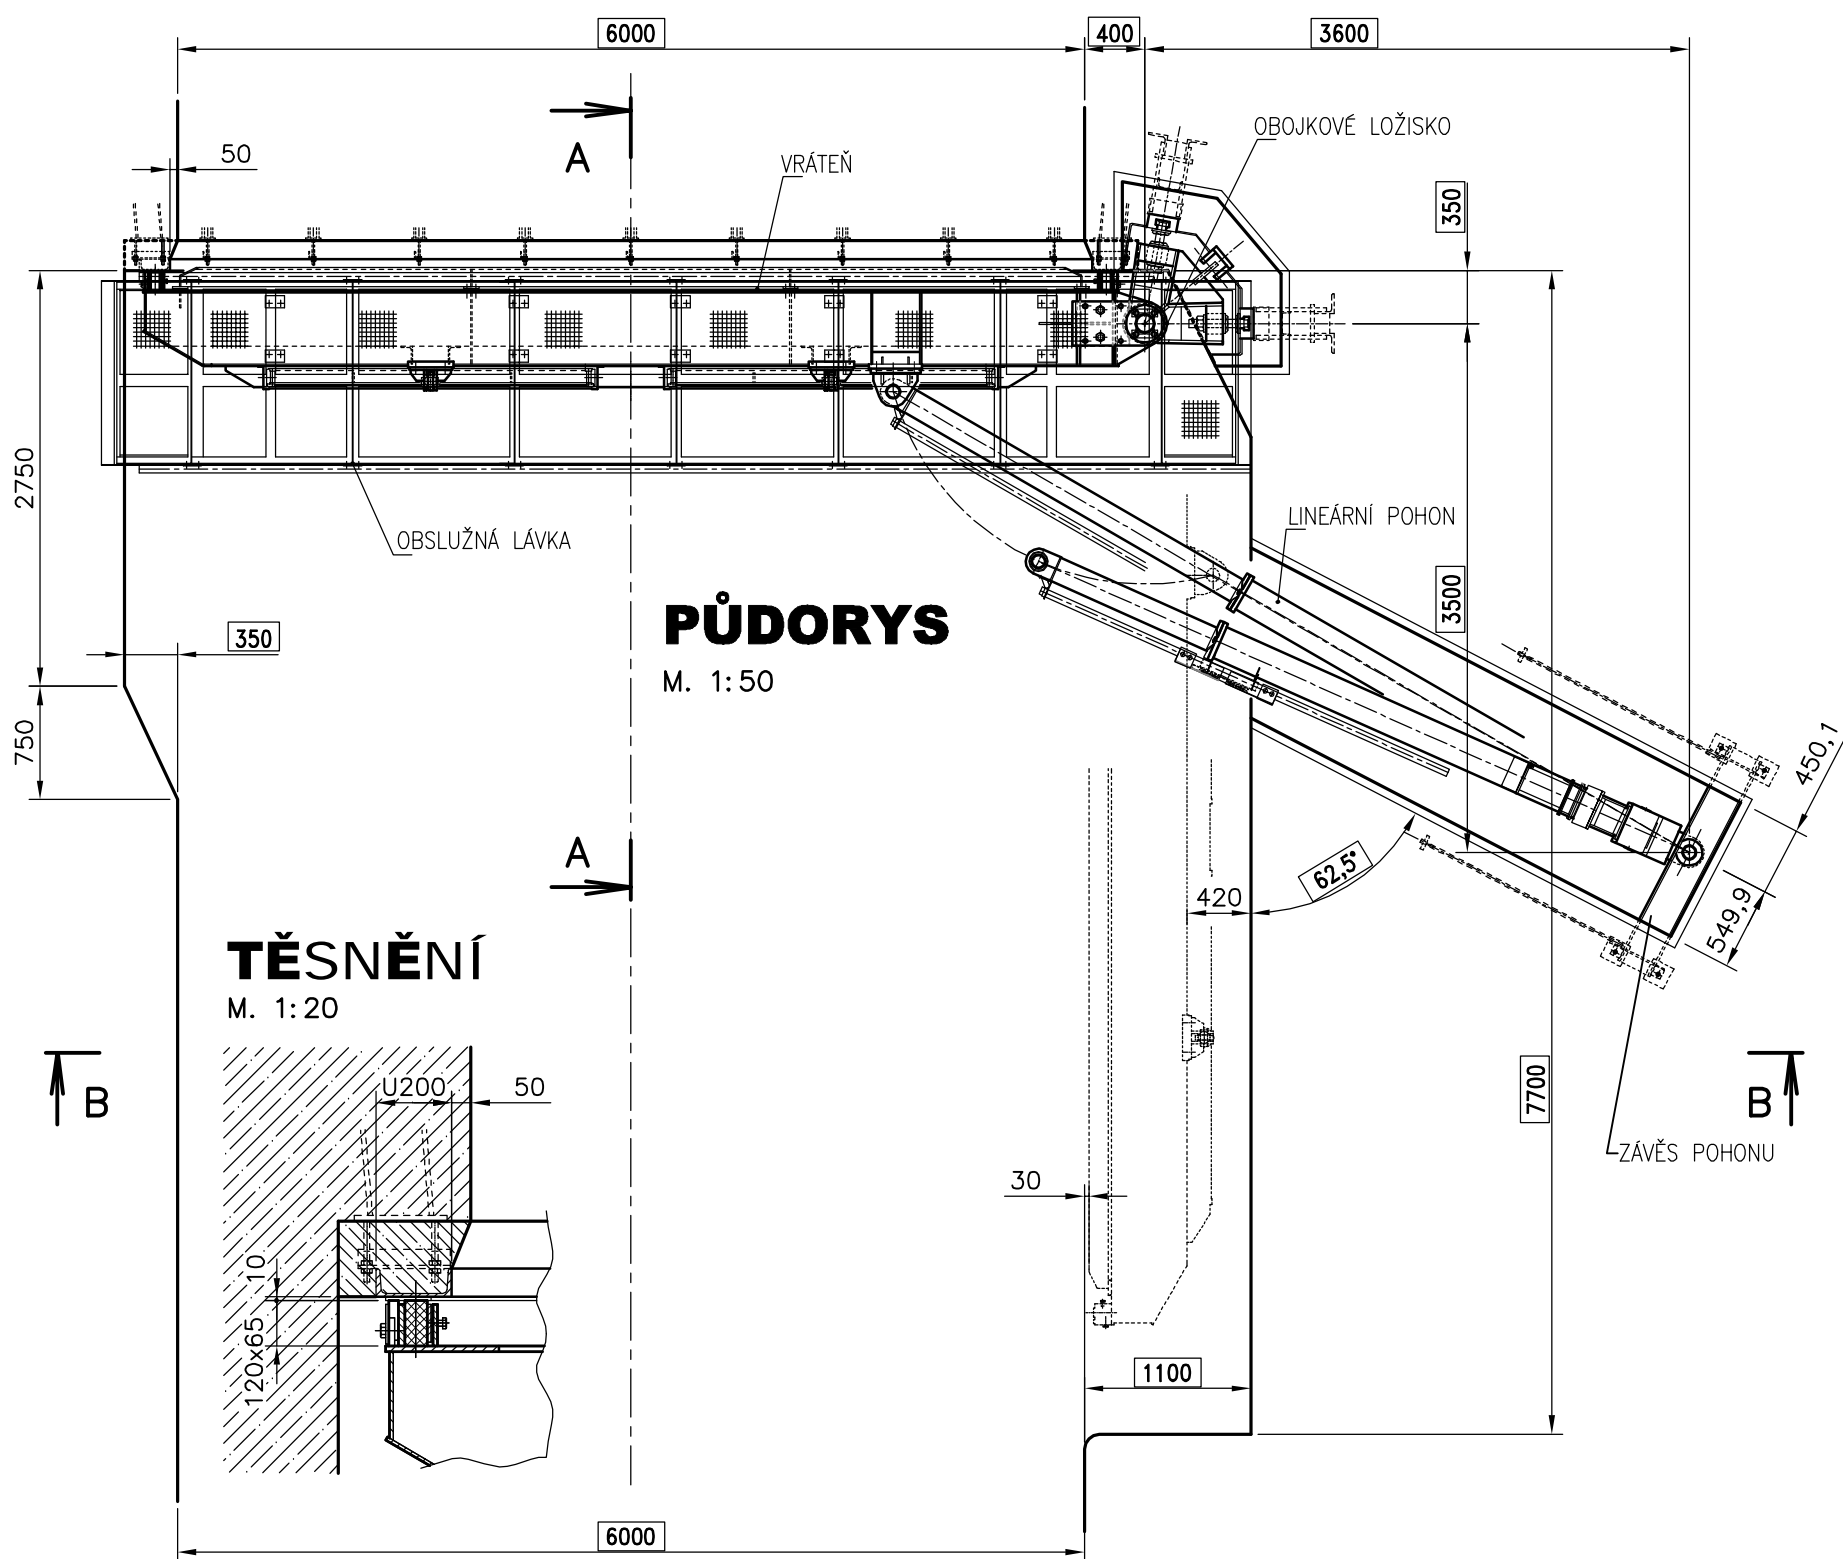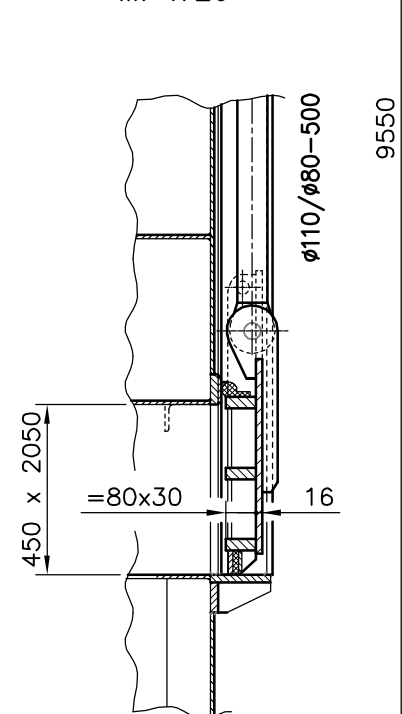


PŮDORYS

M. 1:50

TĚSNĚNÍ

M. 1:20

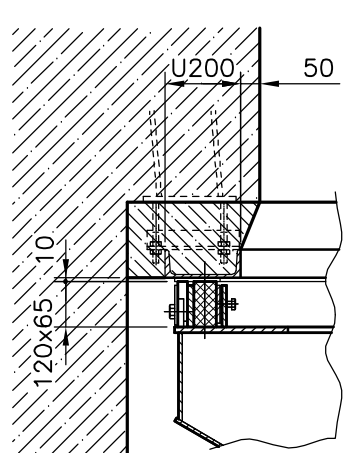

| | | |
|-----------|---|------------------|
| LEGENDA : | | |
| 115.00 | - | ÚDAJE ZÁVAZNÉ |
| 18.50 | - | ÚDAJE DOPORUČENÉ |
| 29.95 | - | ÚDAJE VOLNÉ |

KÓTOVÁNO V mm



| | | | |
|---|--|---|--------------------------|
| PLAVEBNÍ KOMORA – STROJNĚ TECHNOLOGICKÁ ČÁST DESKOVÁ VRATA DOLNÍ, ŠÍŘKA 6.0 m, SPÁD DO 5 m | | ŘEDITELSTVÍ VODNÍCH CEST ČR VZOROVÉ LISTY | VL3242 6/9 02/2009 |
| CELKOVÁ SESTAVA DESKOVÝCH VRAT M. 1: 50, 1: 20 | | | |