



ŘEZ B - B

M. 1:60

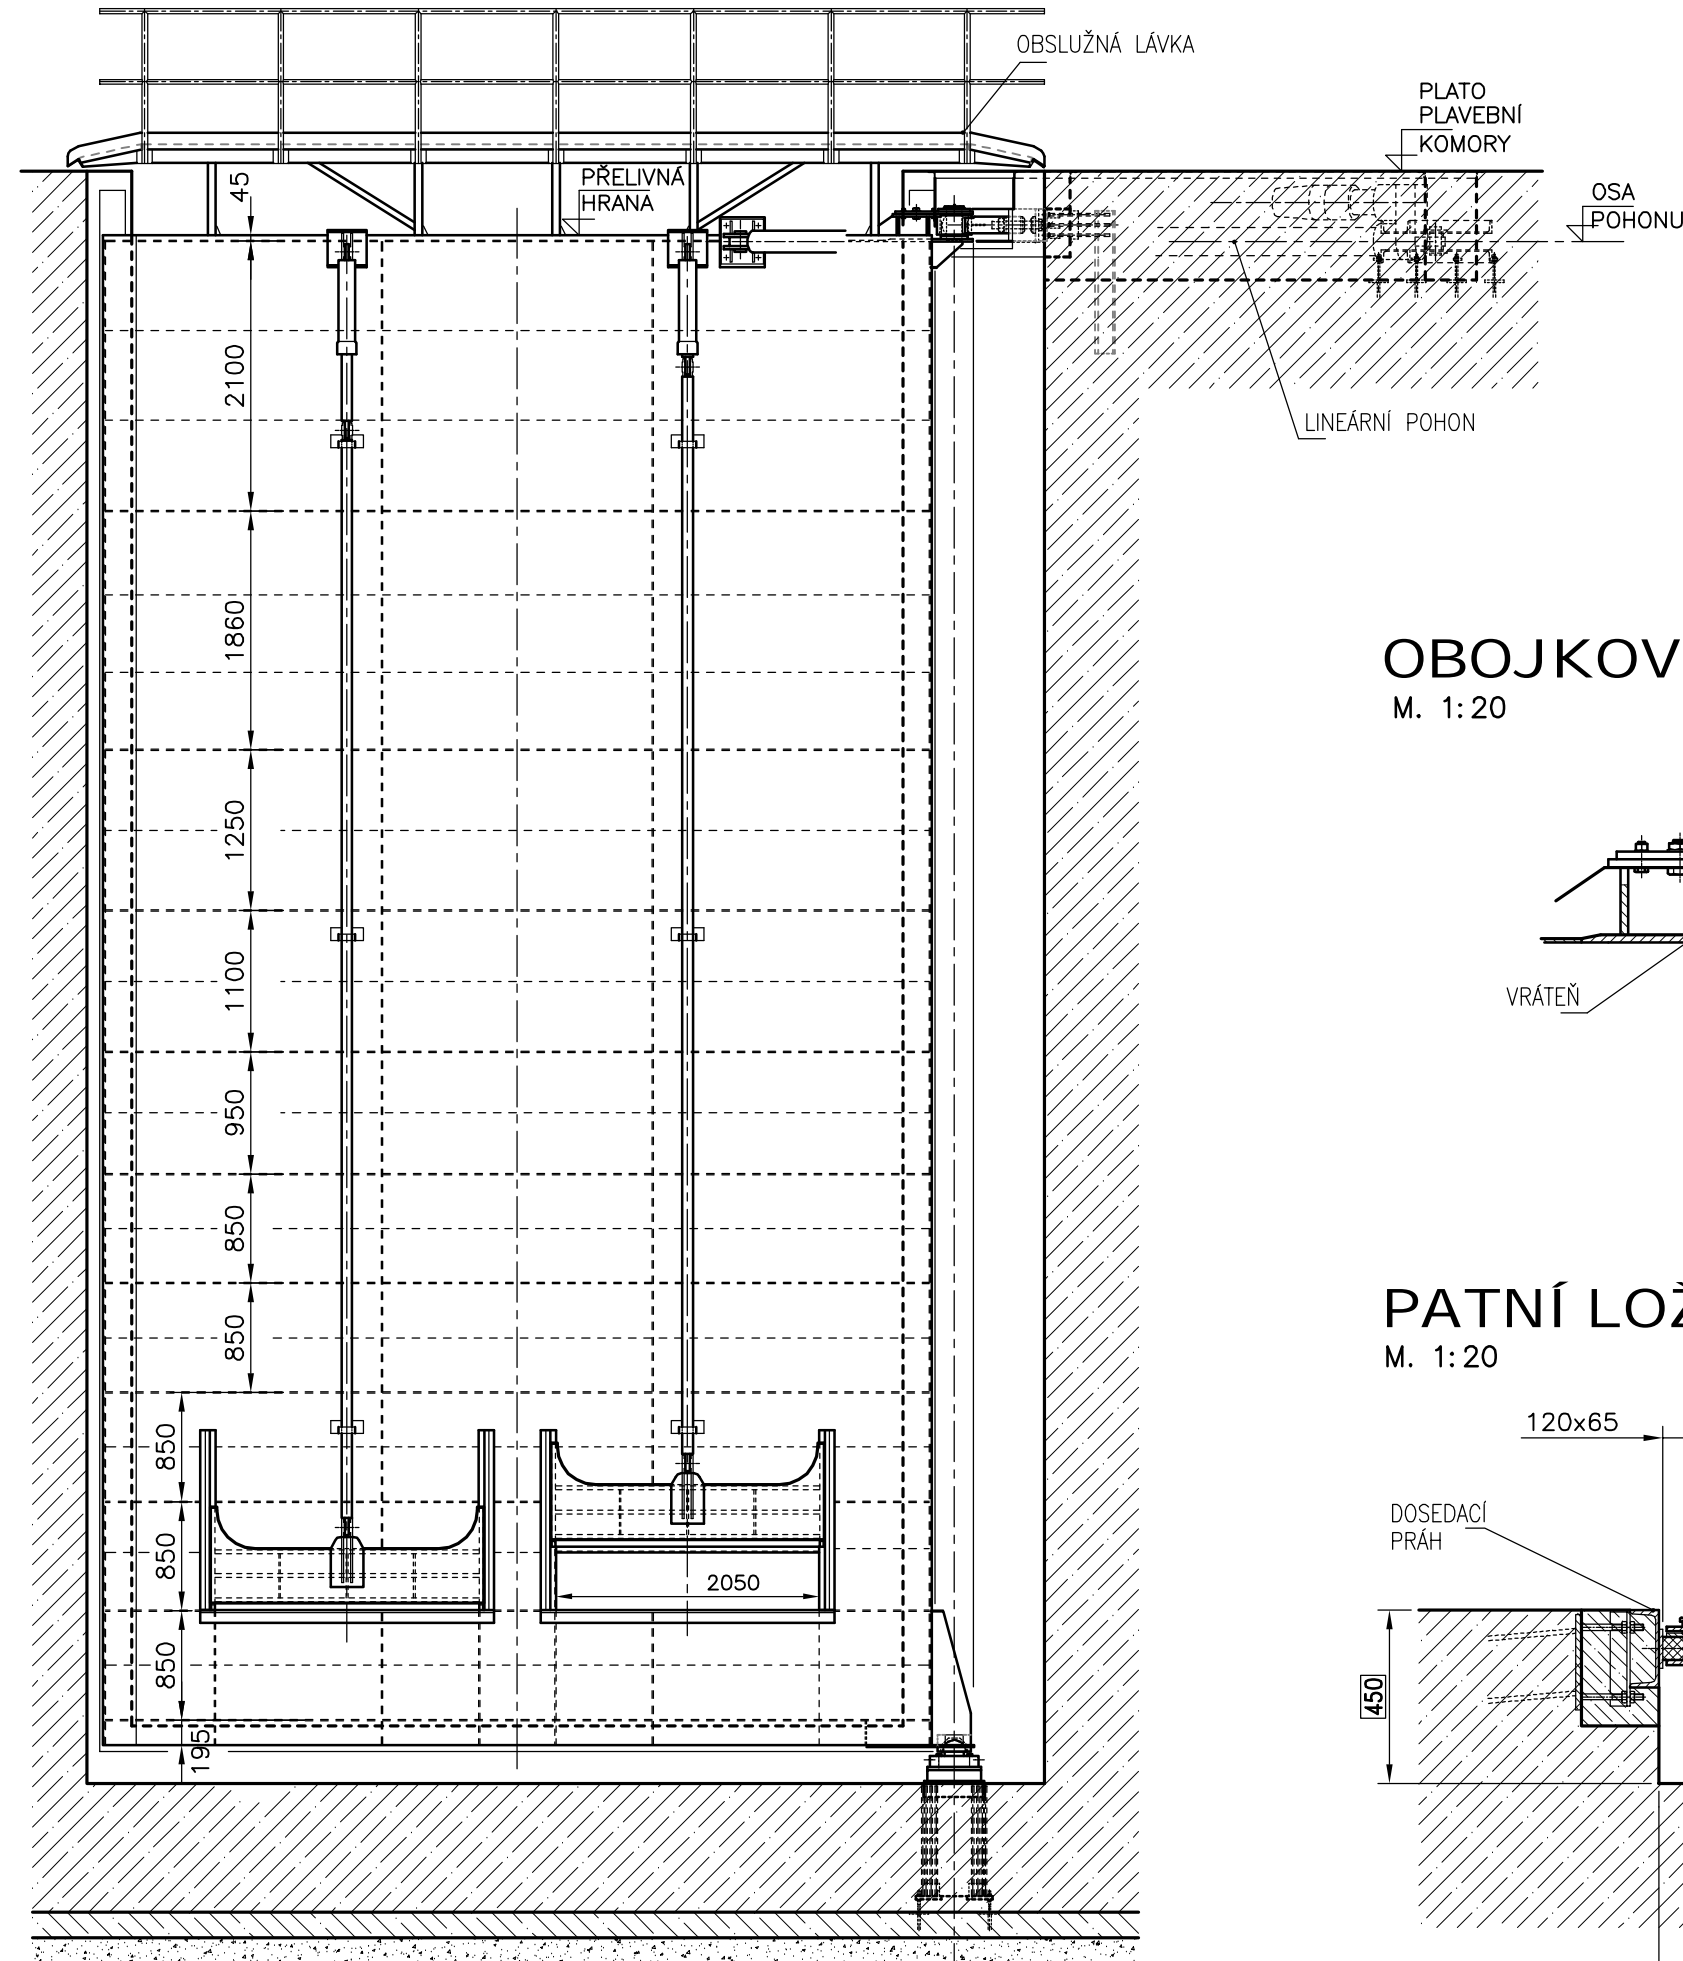


OBOJKOVÉ LOŽISKO

M. 1:20

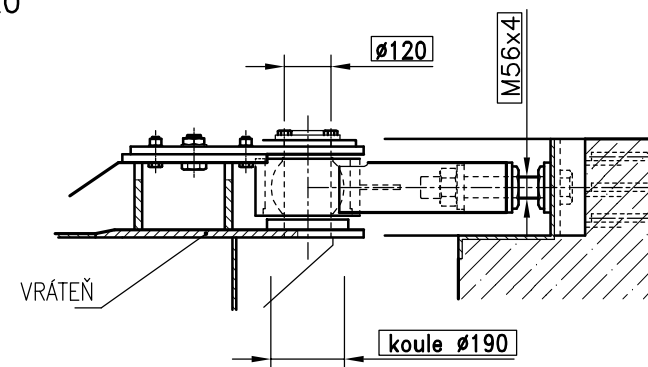


PATNÍ LOŽISKO

M. 1:20

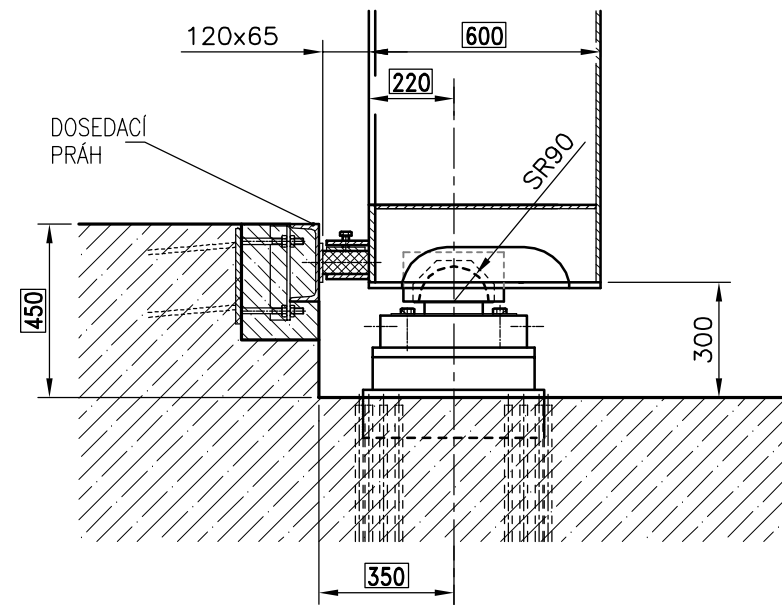


ŘEZ A - A

M. 1:60

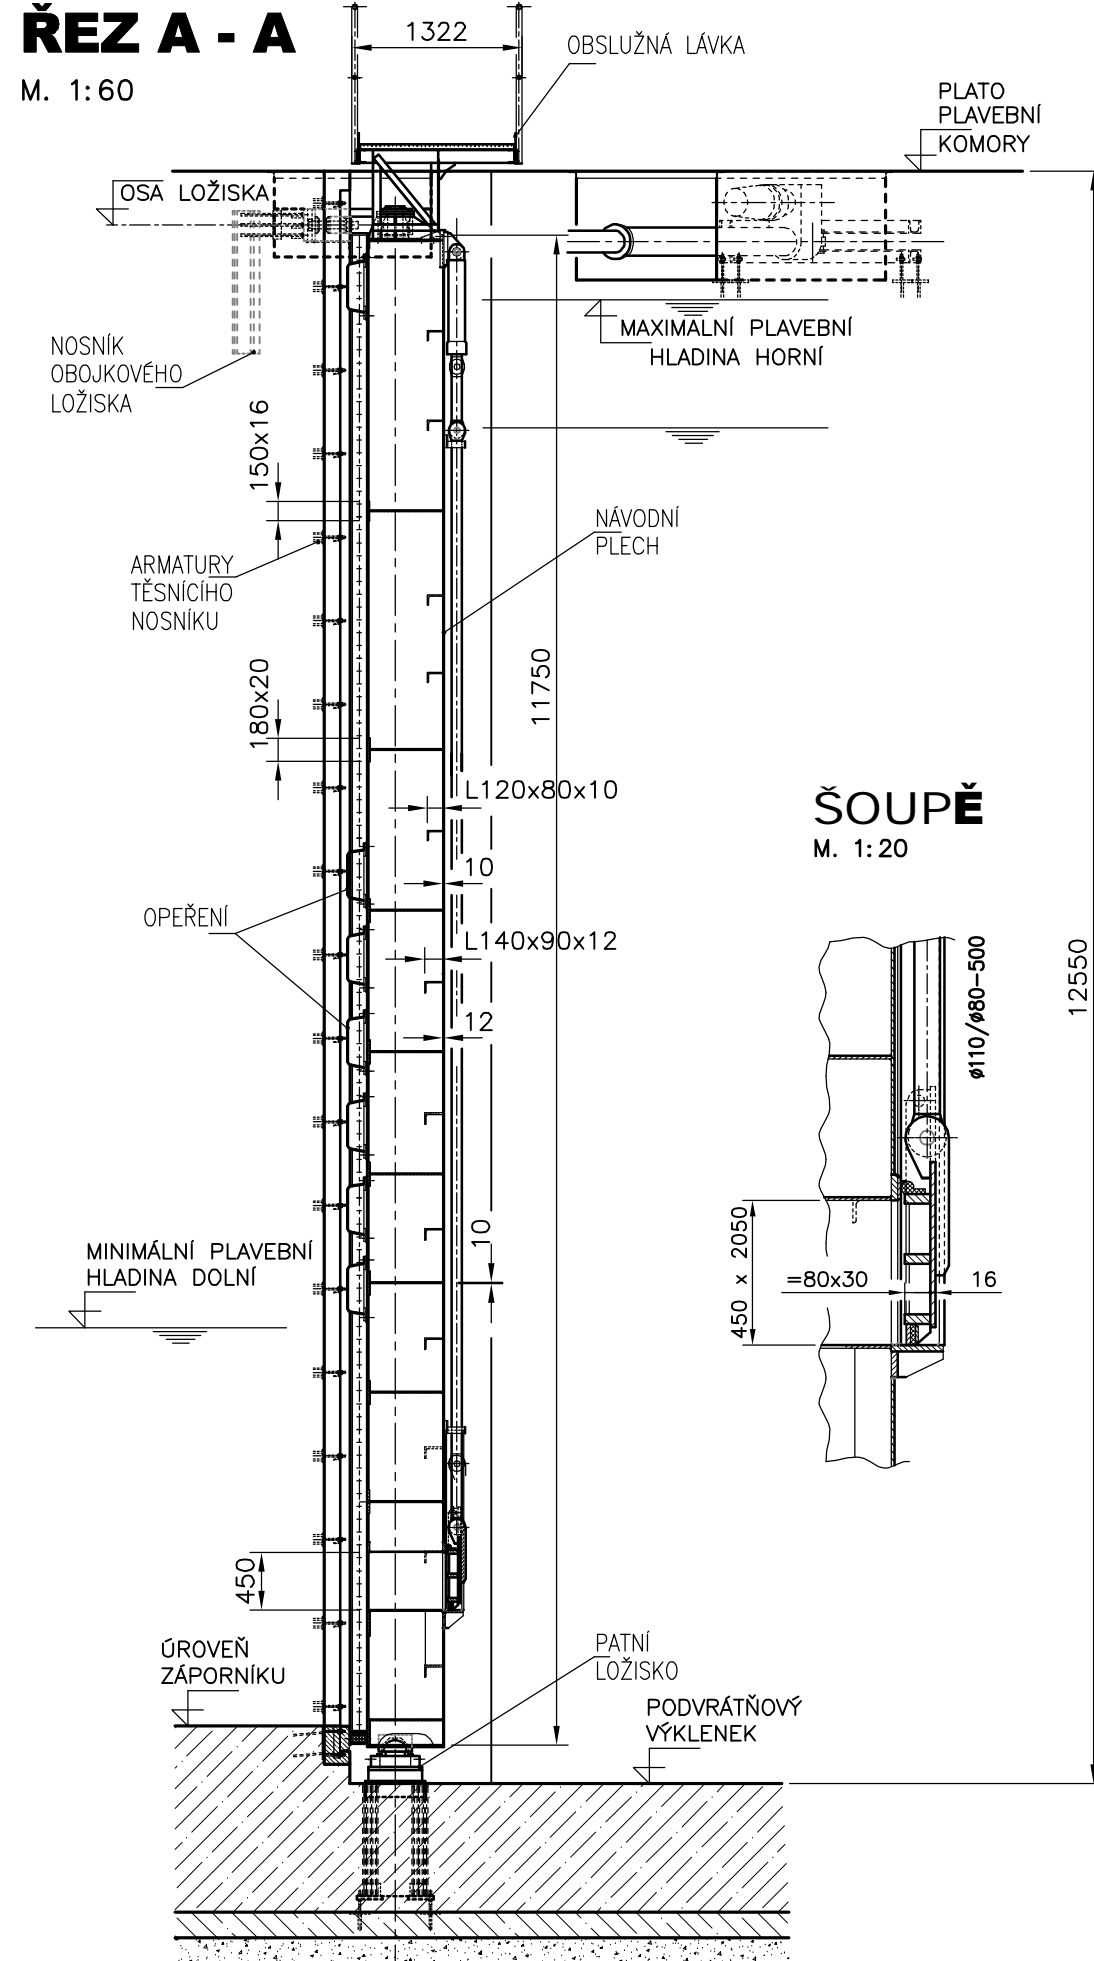


ŠOUPĚ

M. 1:20

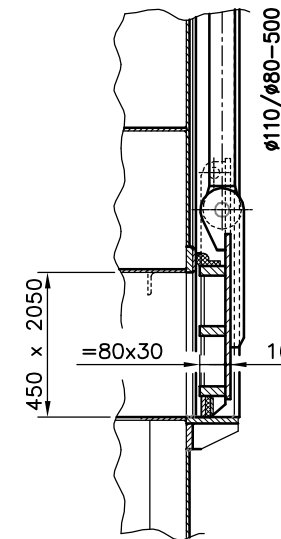


PŮDORYS

M. 1:60

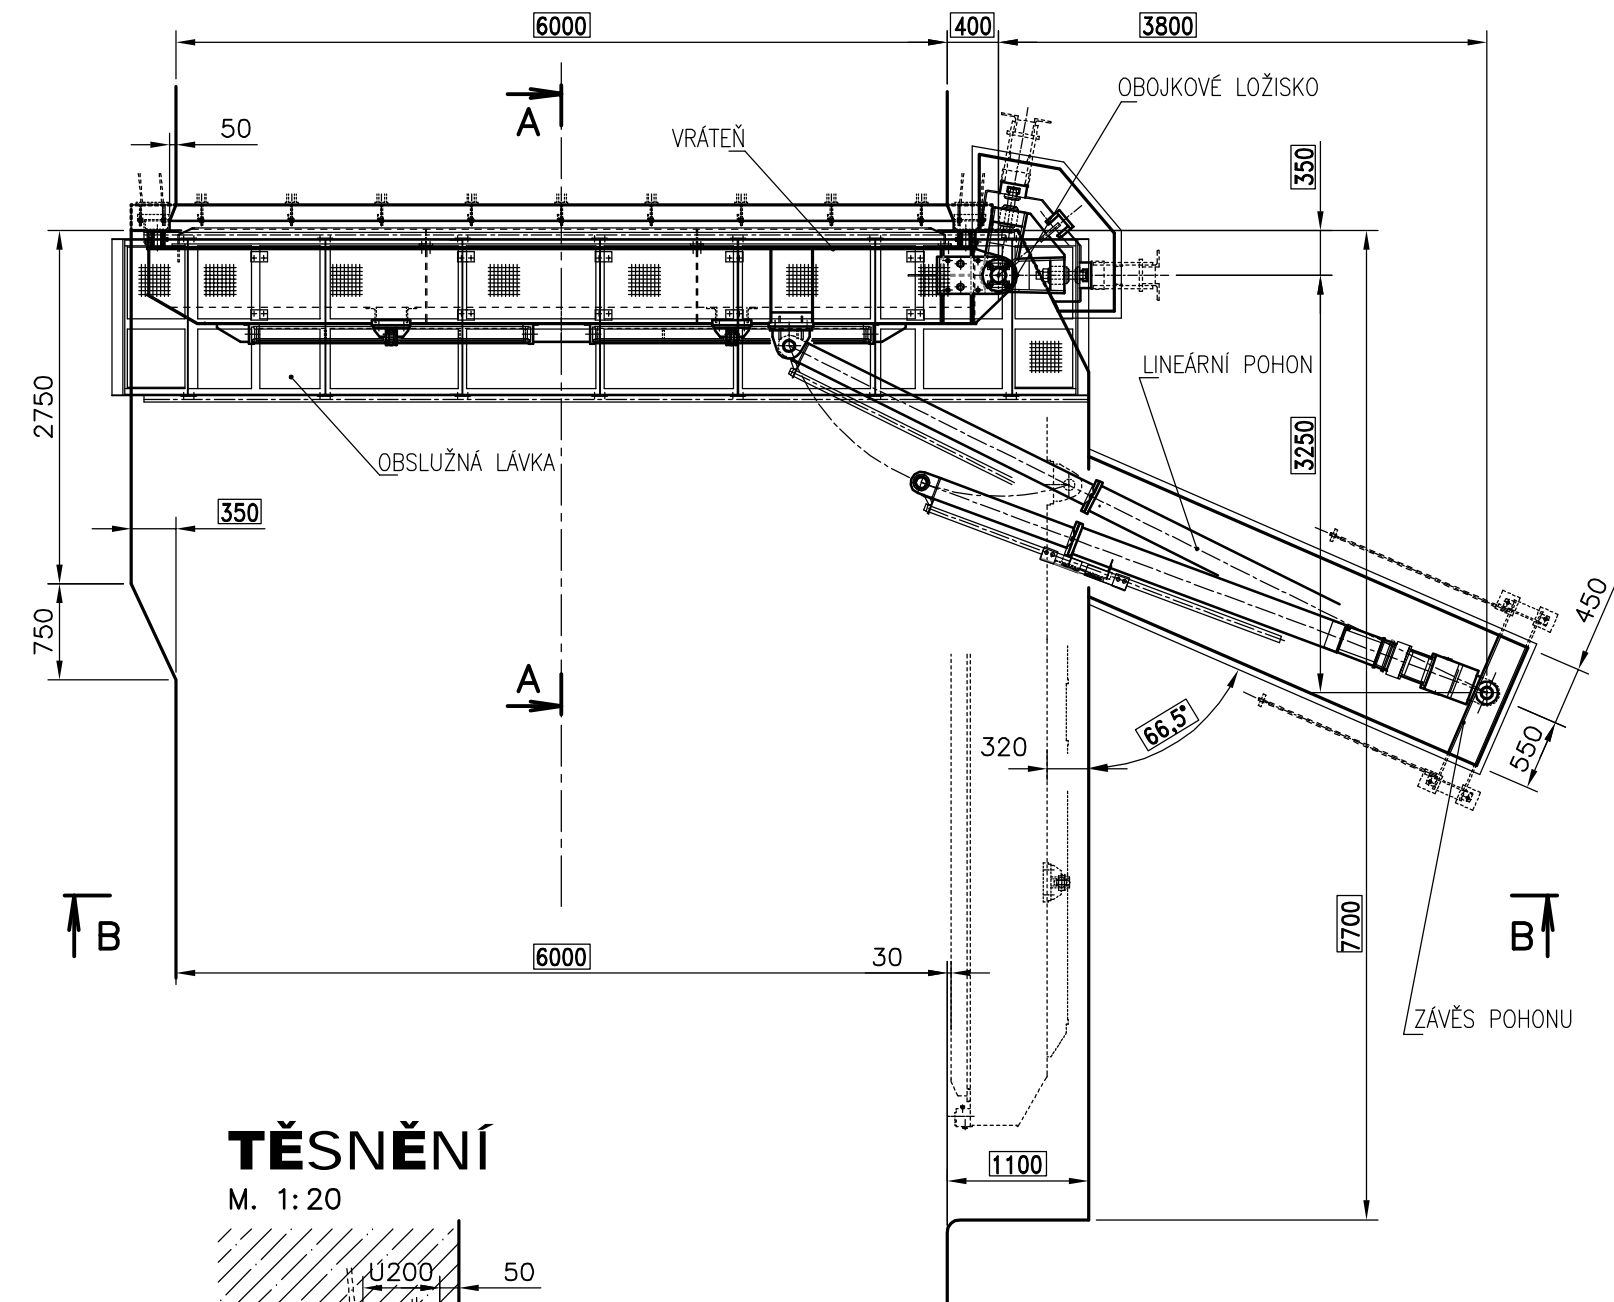

TĚSNĚNÍ

M. 1:20

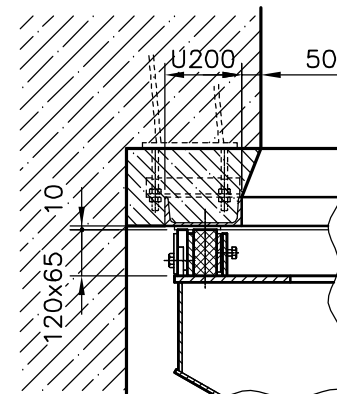

LEGENDA :		
115.00	-	ÚDAJE ZÁVAZNÉ
18.50	-	ÚDAJE DOPORUČENÉ
29.95	-	ÚDAJE VOLNÉ

KÓTOVÁNO V mm



PLAVEBNÍ KOMORA - STROJNĚ TECHNOLOGICKÁ ČÁST
DESKOVÁ VRATA DOLNÍ, ŠÍŘKA 6.0 m, SPÁD 5 až 10 m

CELKOVÁ SESTAVA DESKOVÝCH VRAT M. 1: 60, 1: 20

ŘEDITELSTVÍ
VODNÍCH CEST
ČR
VZOROVÉ
LISTY

VL3243
6/9

02/2009