



ŘEZ B - B

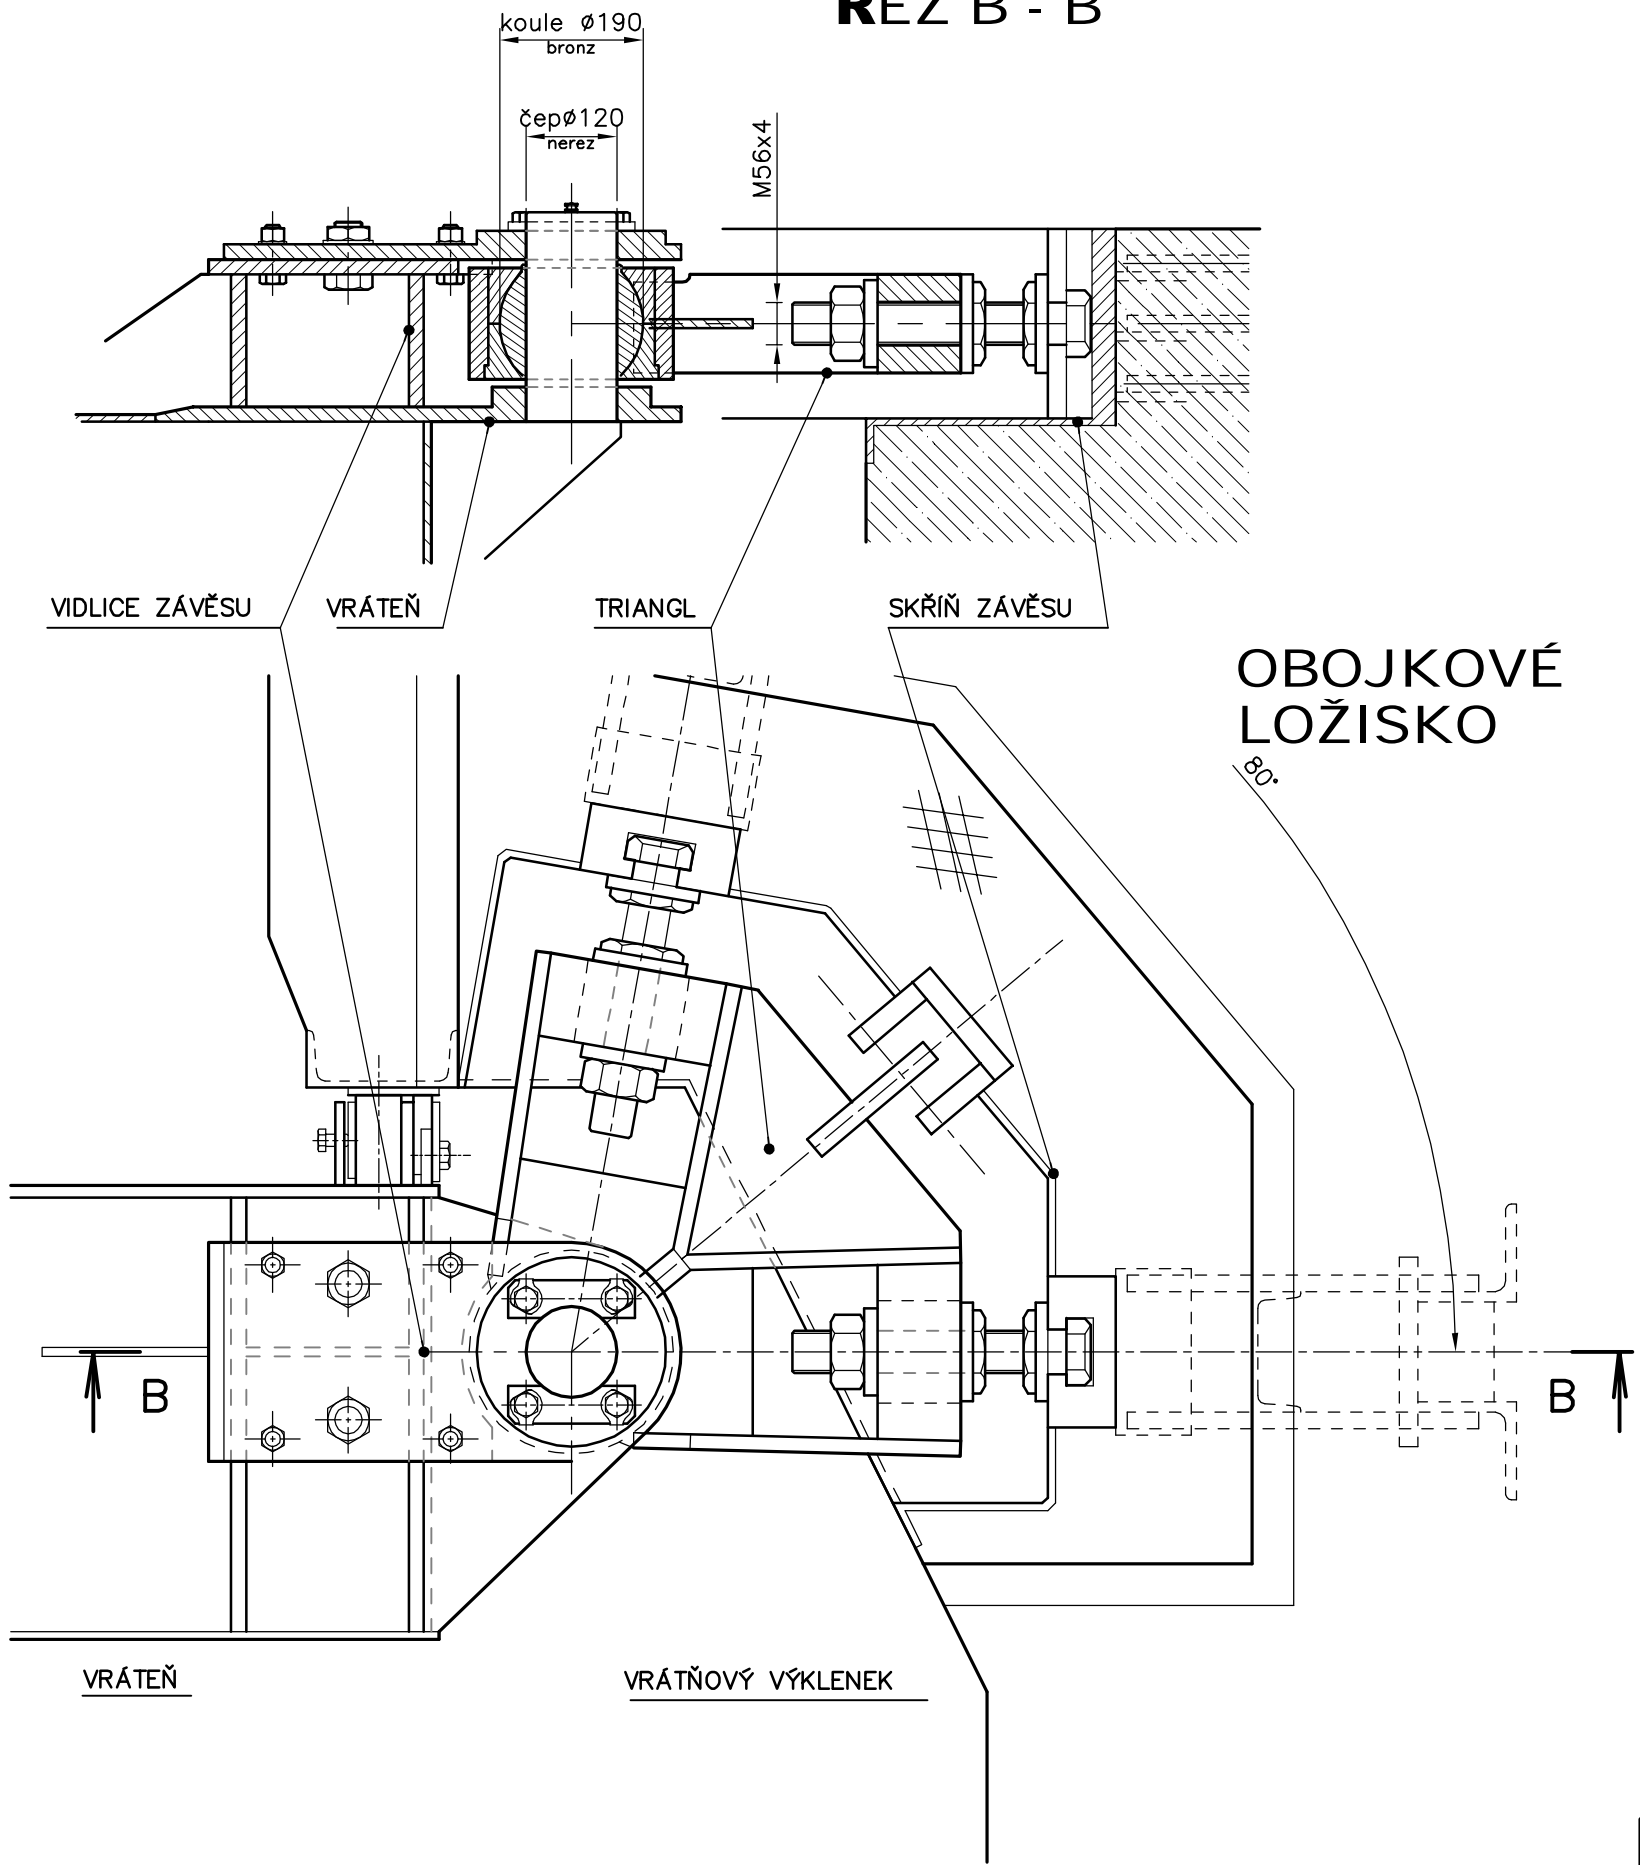

ŘEZ A - A

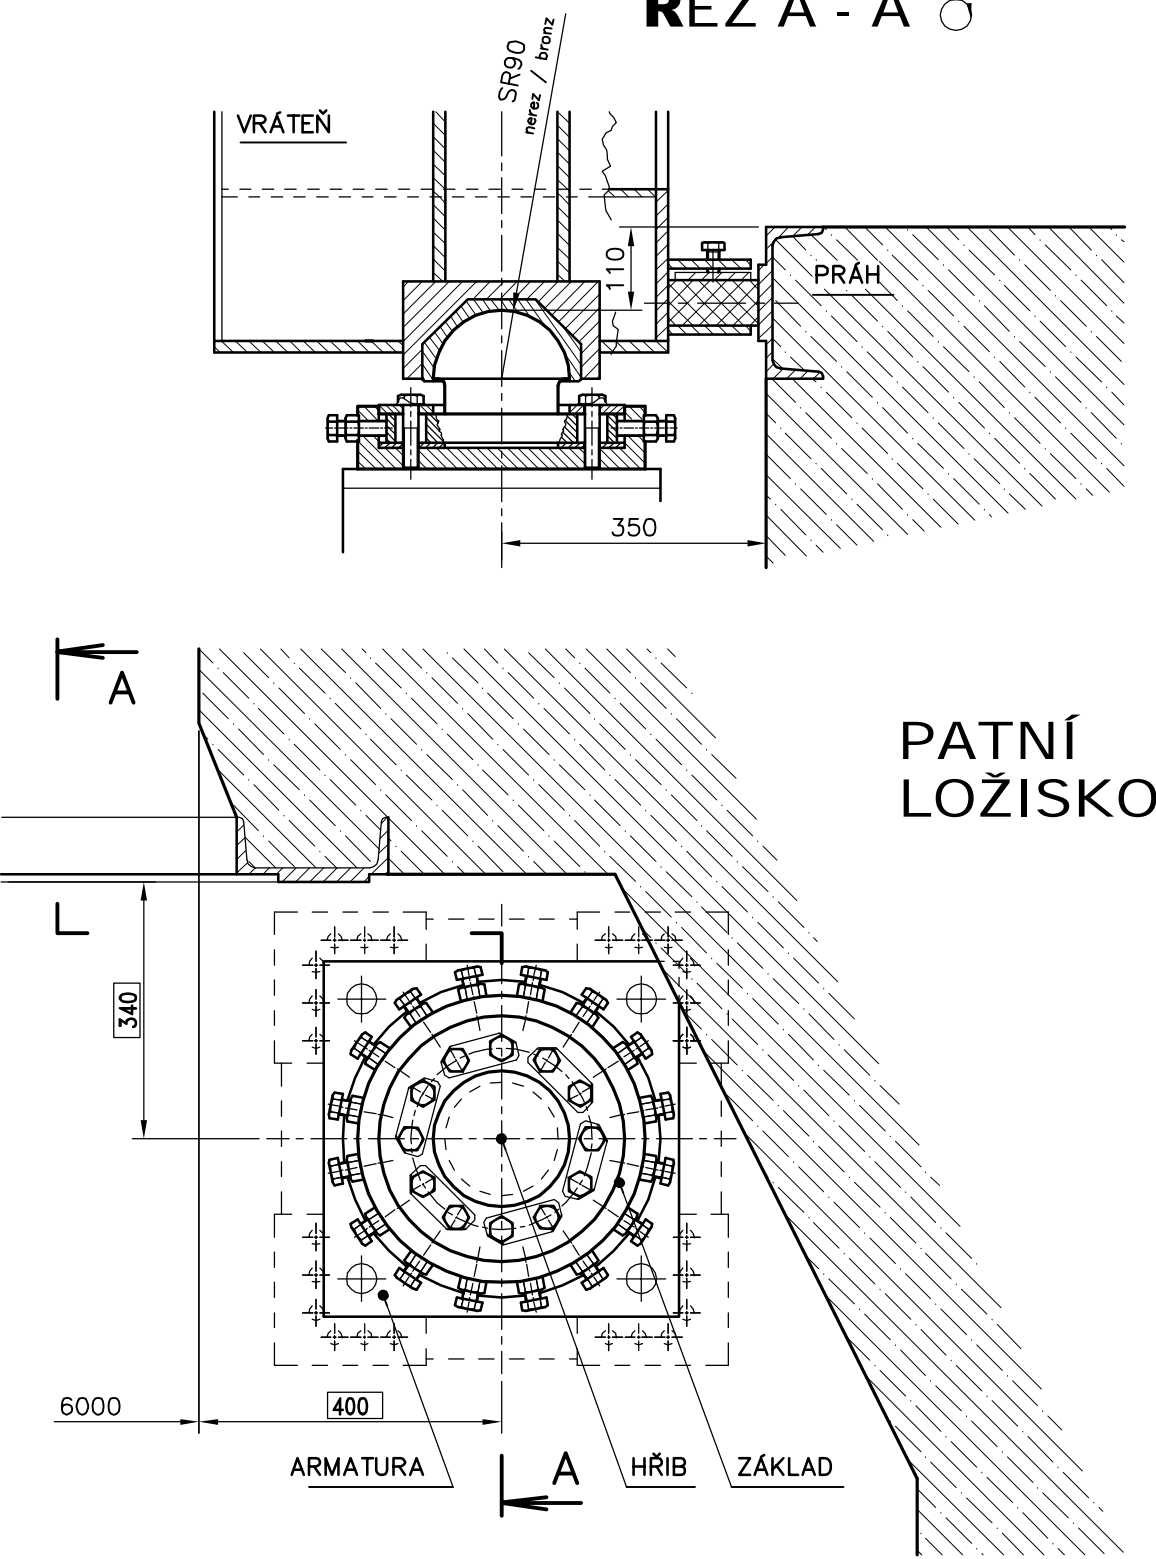

LEGENDA :

115.00 - ÚDAJE ZÁVAZNÉ
18.50 - ÚDAJE DOPORUČENÉ
29.95 - ÚDAJE VOLNÉ

KÓTOVÁNO V mm



PLAVEBNÍ KOMORA - STROJNĚ TECHNOLOGICKÁ ČÁST

DESKOVÁ VRATA DOLNÍ, ŠÍŘKA 6.0 m, SPÁD 5 až 10 m

KONSTRUKČNÍ DETAILY DESKOVÝCH VRAT

M. 1 : 10

ŘEDITELSTVÍ
VODNÍCH CEST
ČR
VZOROVÉ
LISTY

VL3243

9/9

02/2009