



ŘEZ C - C

M. 1:65

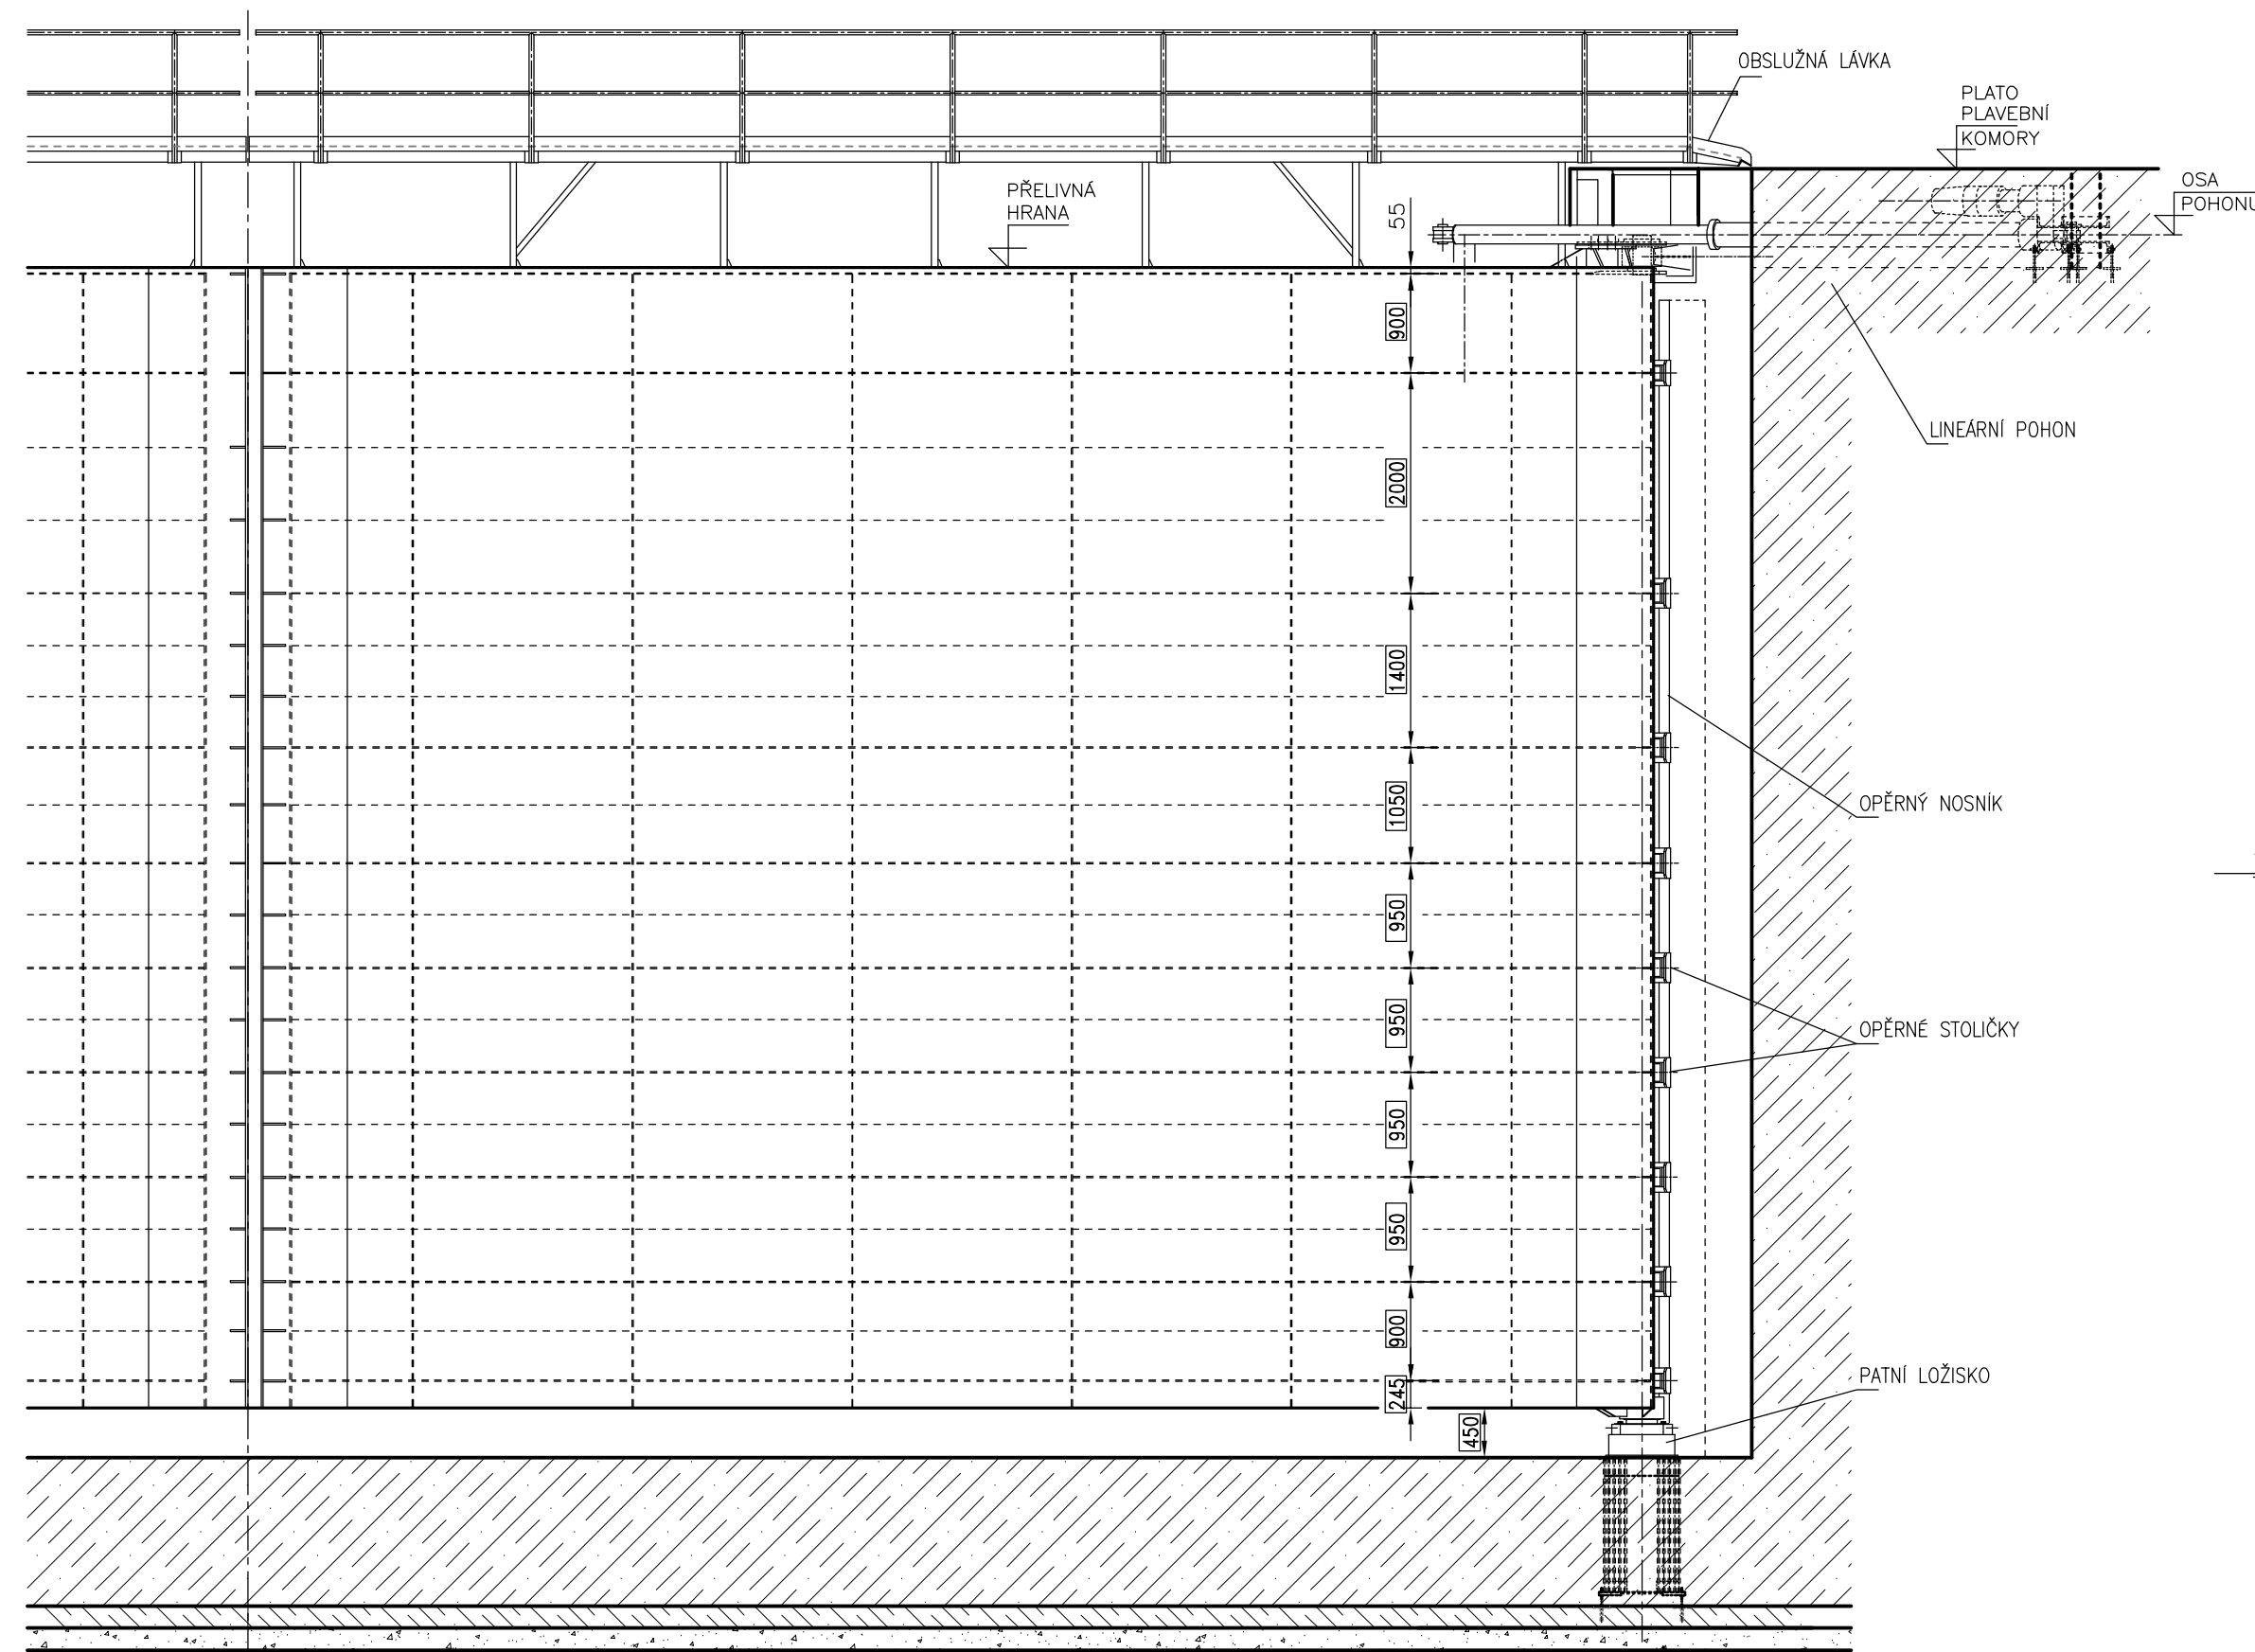


ŘEZ A - A

M. 1:65

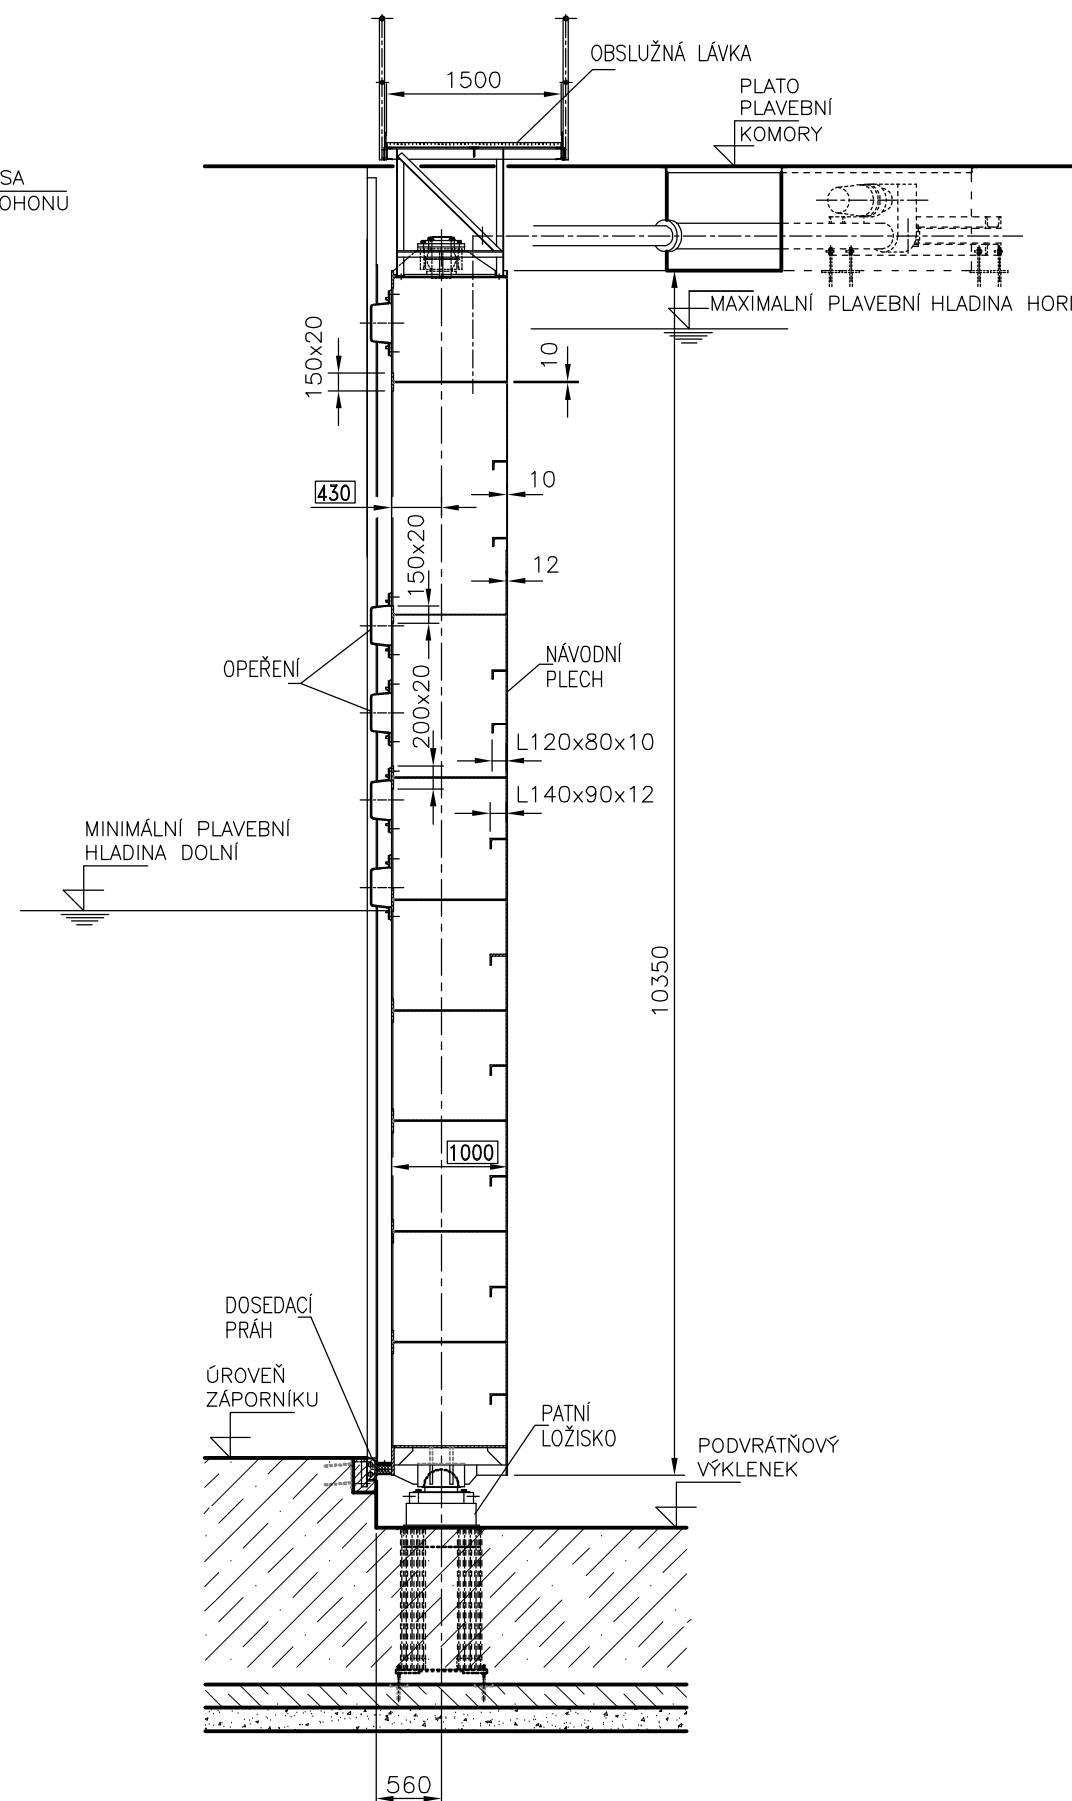


ŘEZ B - B

M. 1:65

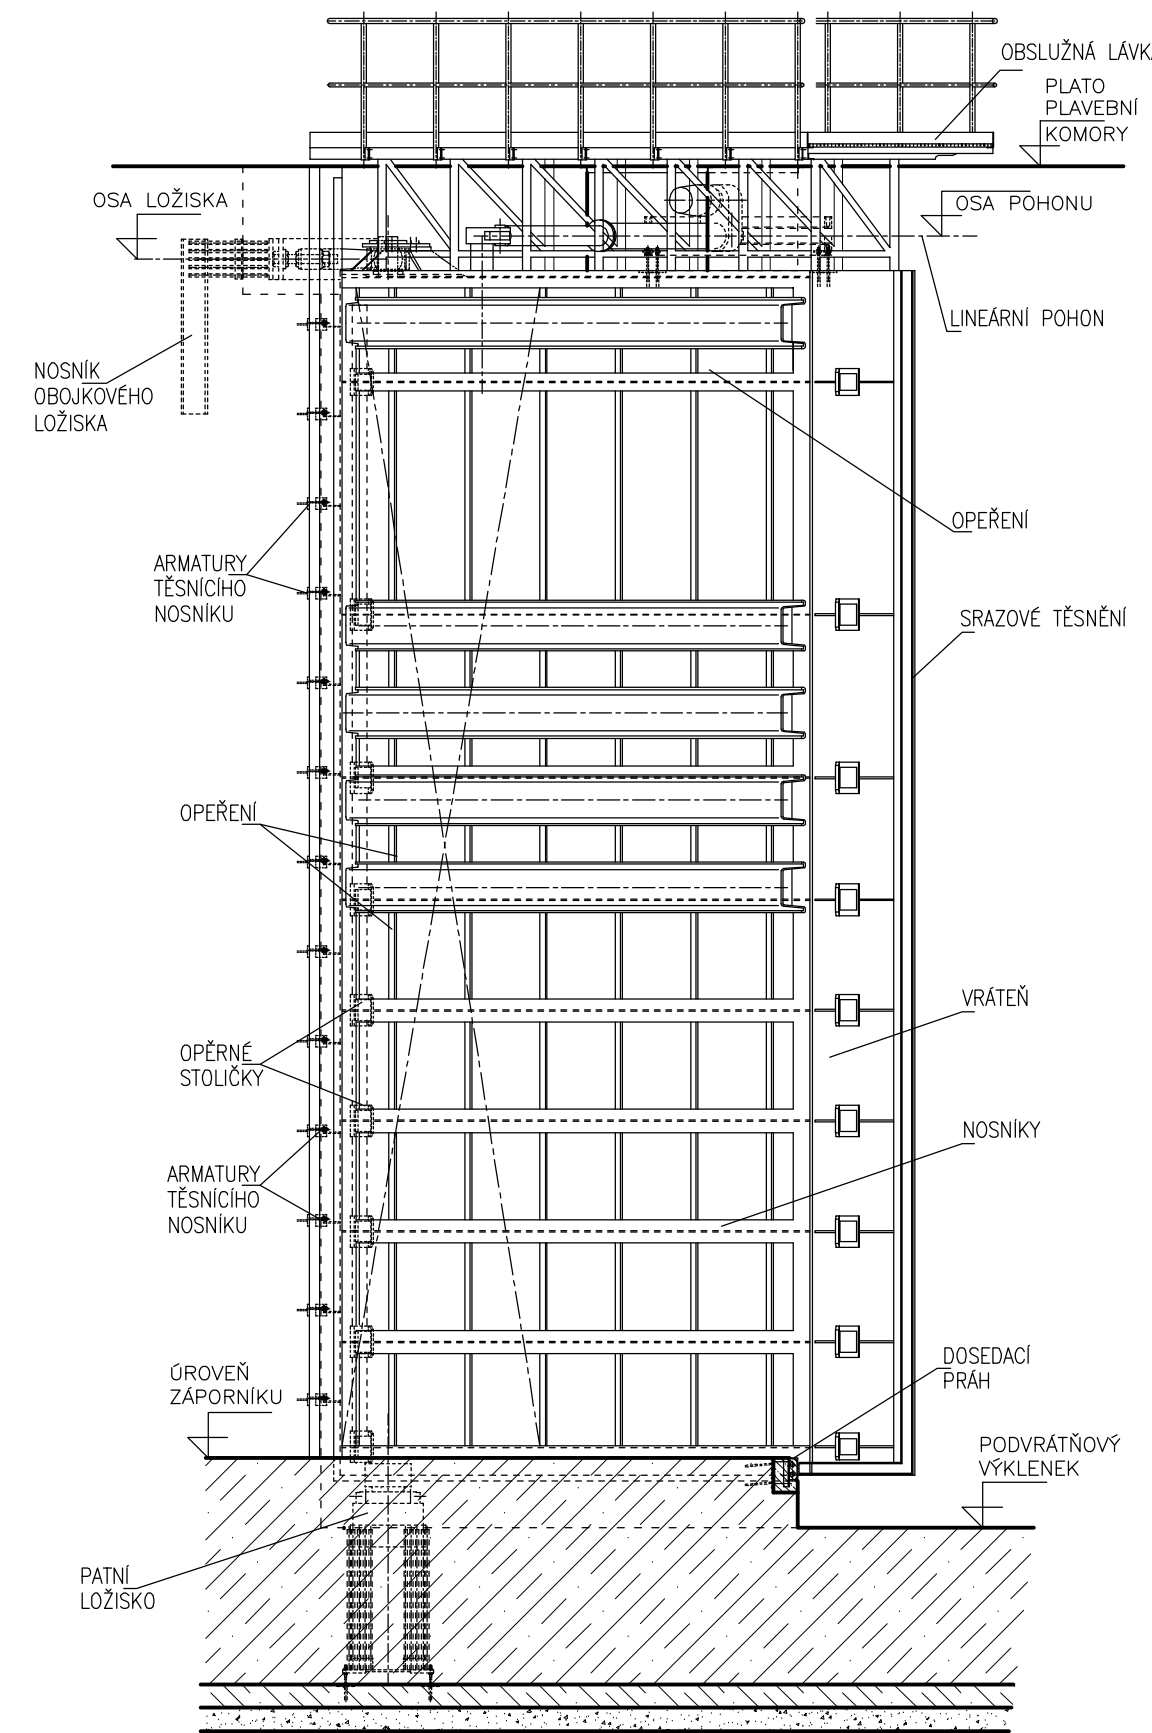


PŮDORYS

M. 1:65

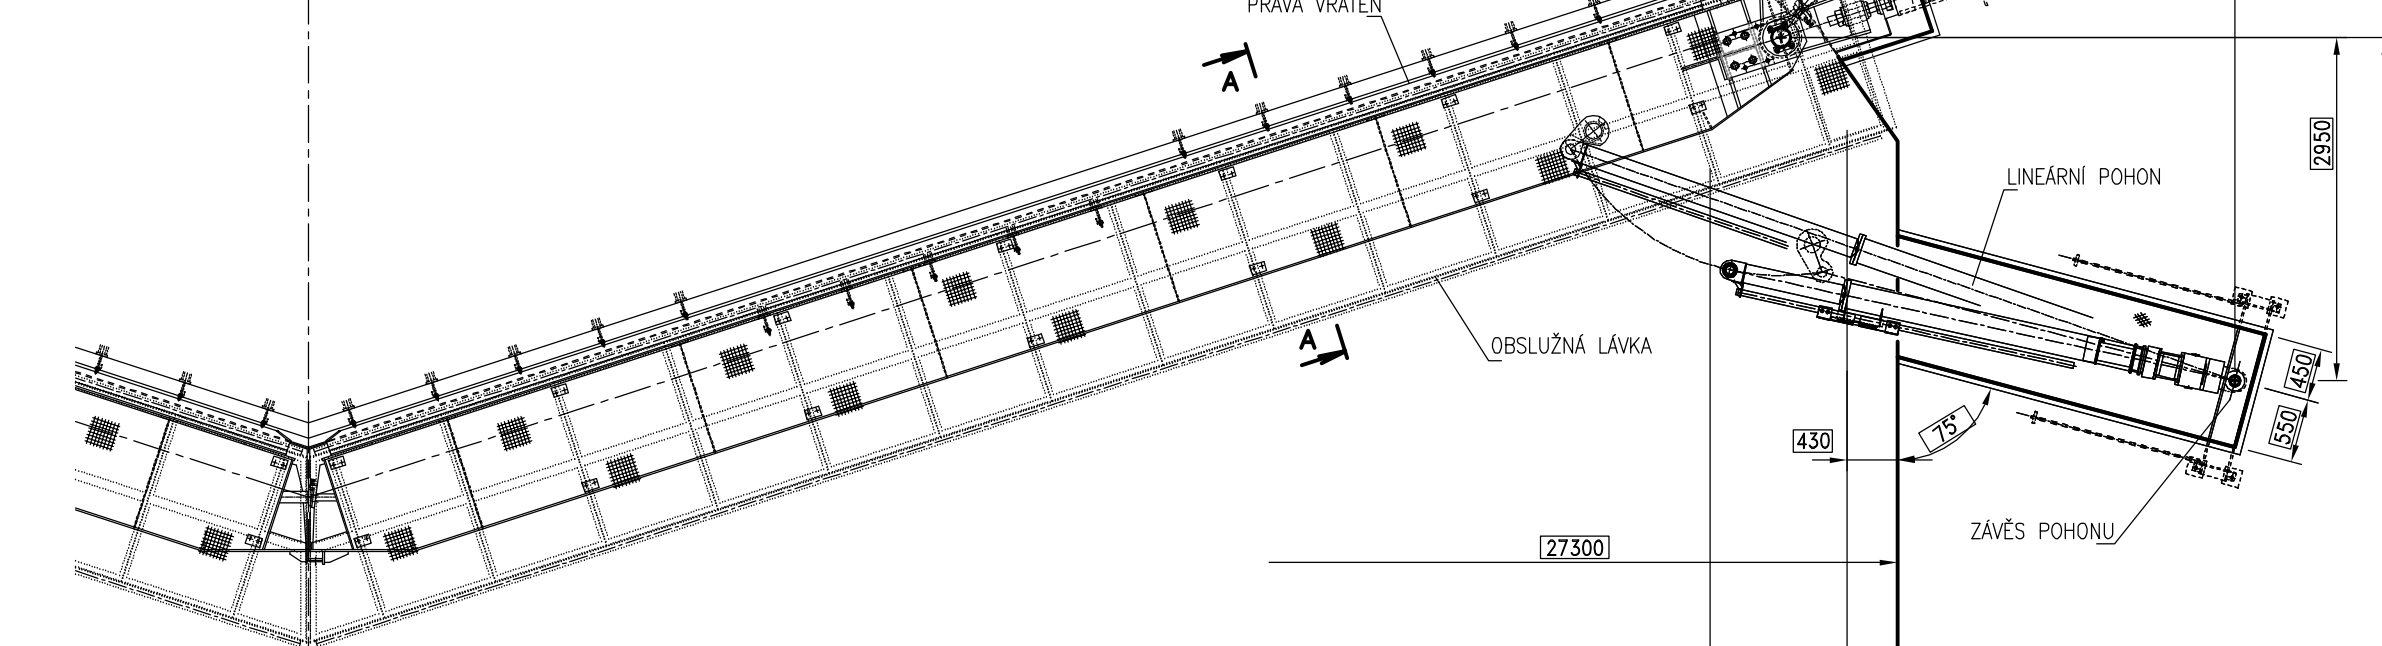


OBOJKOVÉ LOŽISKO

M. 1:20

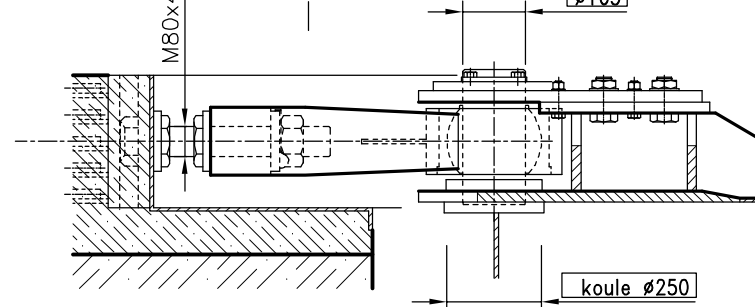


PATNÍ LOŽISKO

M. 1:20

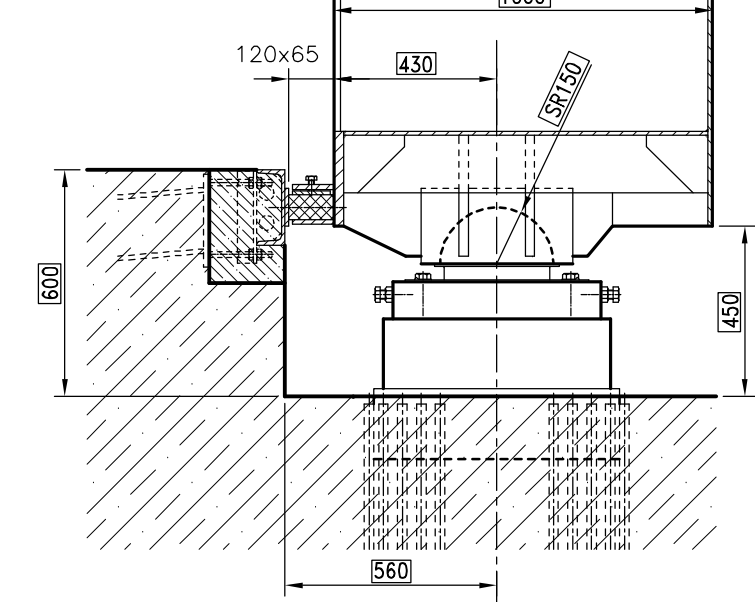

SRAZ

M. 1:20

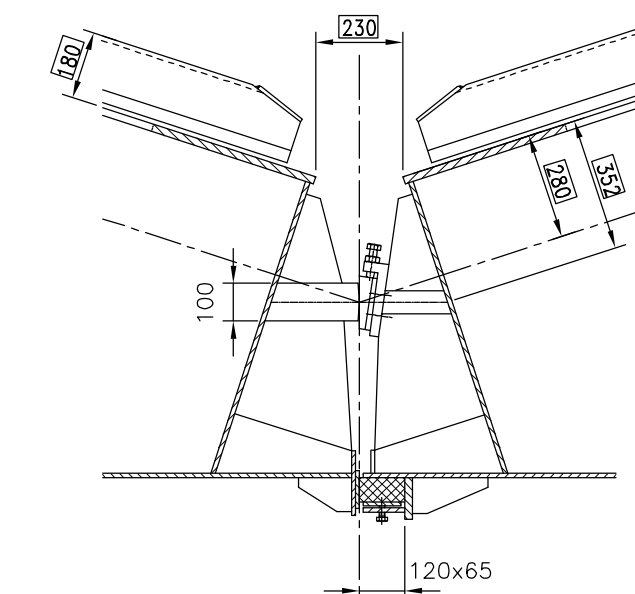

LEGENDA:
115.00 - ÚDAJE ZÁVAZNÉ
18.50 - ÚDAJE DOPORUČENÉ
29.95 - ÚDAJE VOLNÉ

KÓTOVÁNO V mm

PÖYRY

PRAVNÍ KOMORA - STROJNĚ TECHNOLOGICKÁ ČÁST

VZPĚRNÁ VRATA DOLNÍ, ŠÍŘKA 24.0 m, SPÁD P.K. DO 5.0 m

GEOMETRIE SVISLÝCH A VODOROVNÝCH OS,
OBOJKOVÉ LOŽISKO, PATNÍ LOŽISKO M. 1: 65, 1: 20

ŘEDITELSTVÍ

VODNÍCH CEST

ČR

VZOROVÉ

LISTY

VL3250

7/11

2/2009