



ŘEZ B - B

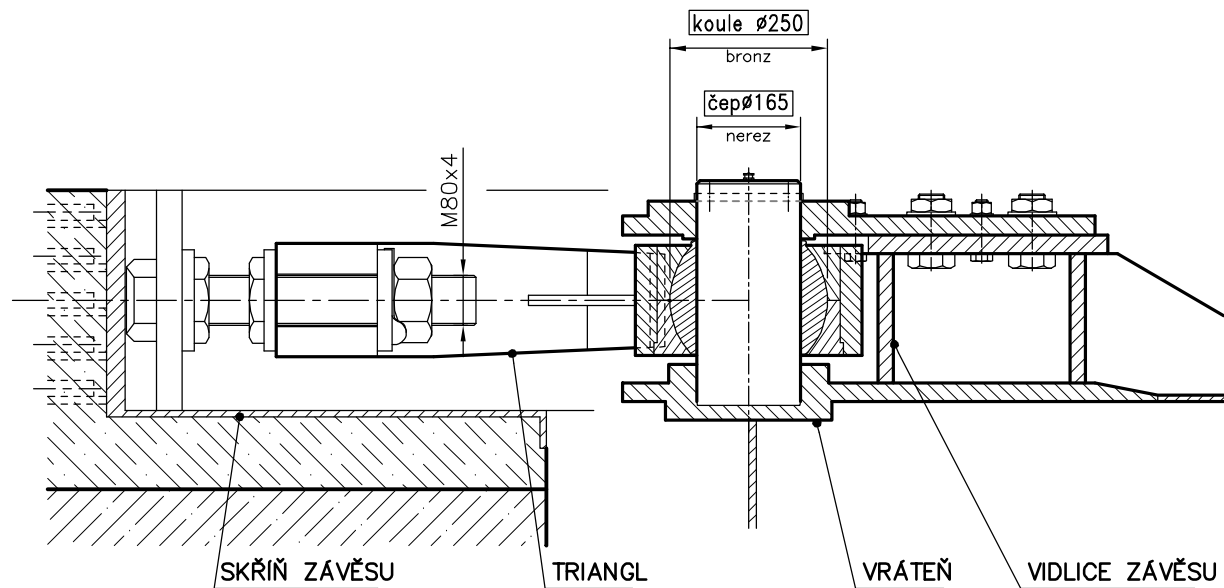


HORNÍ ZÁVĚS
OBOJKOVÉHO LOŽISKA

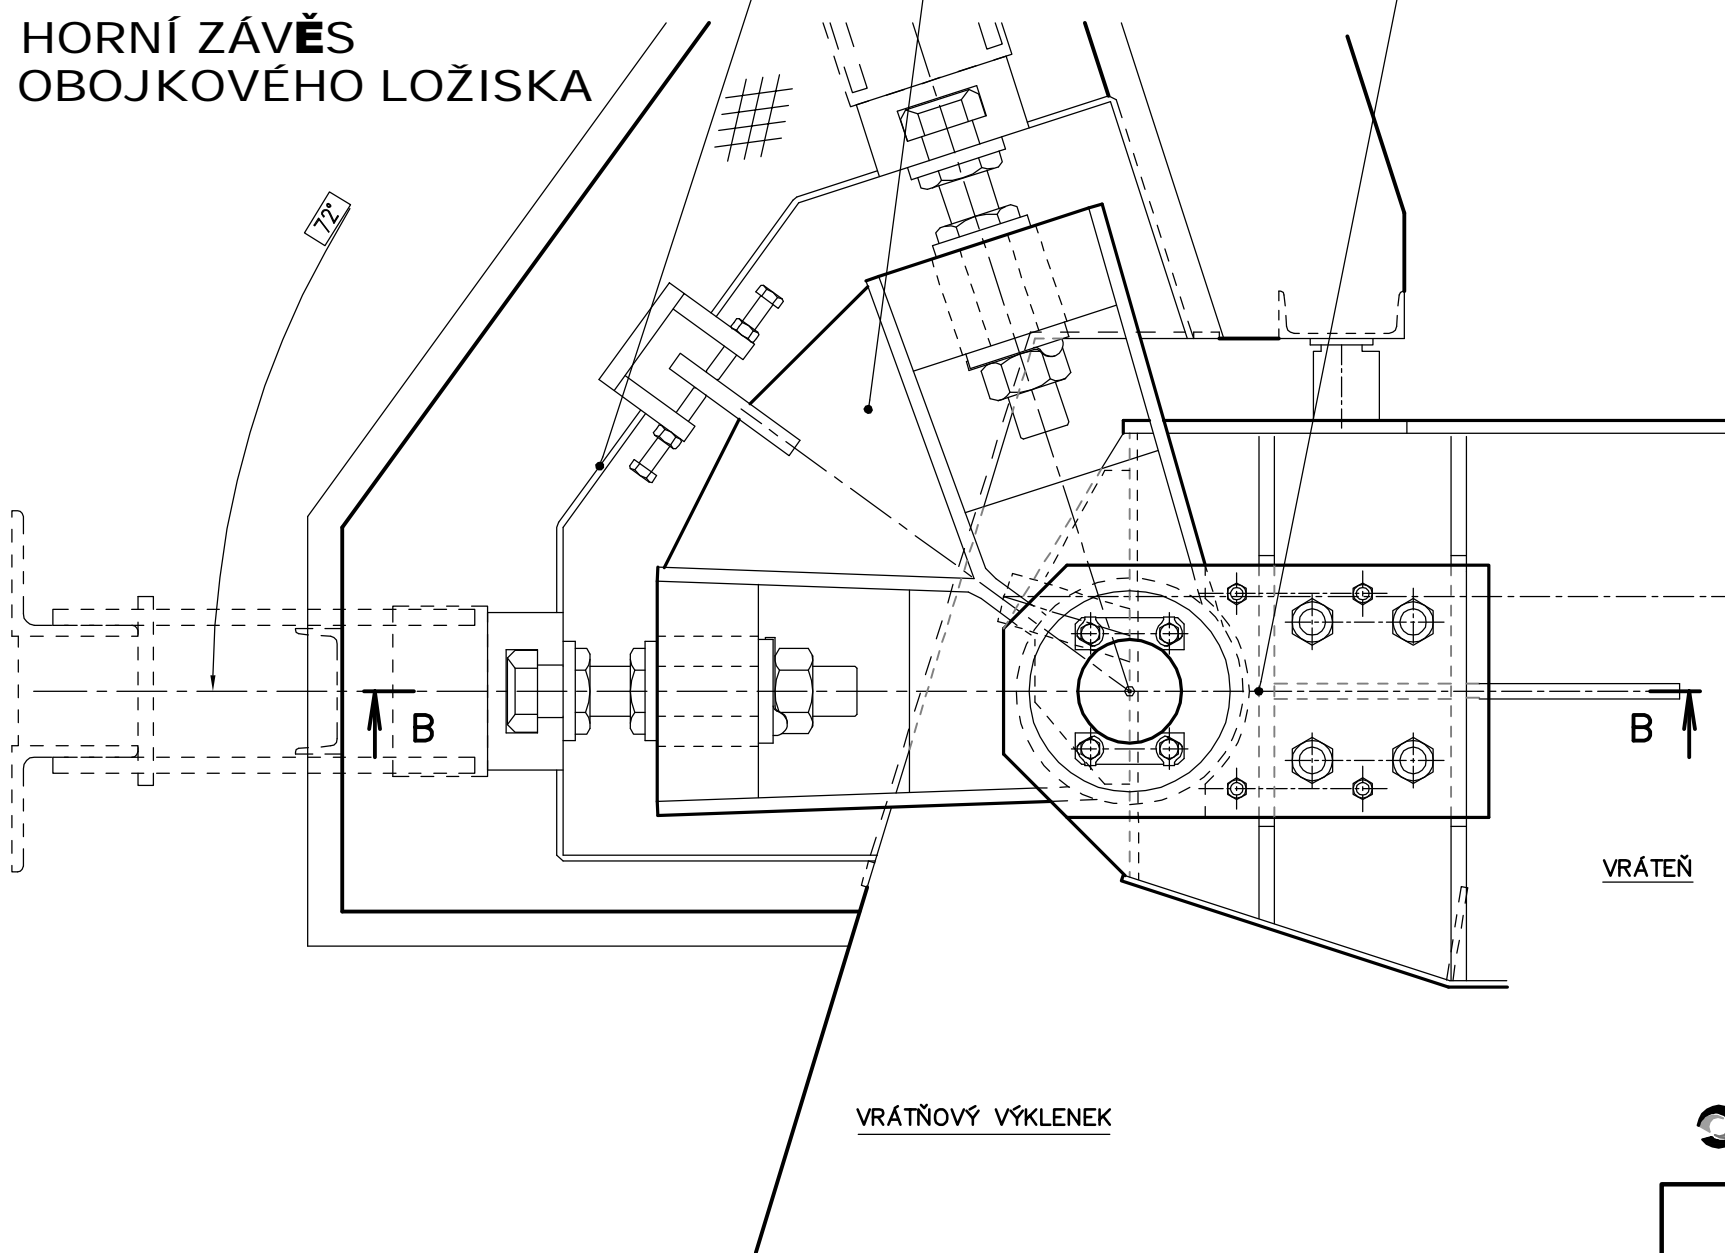


VRÁTNŮVÝ VÝKLENEK

ŘEZ A - A

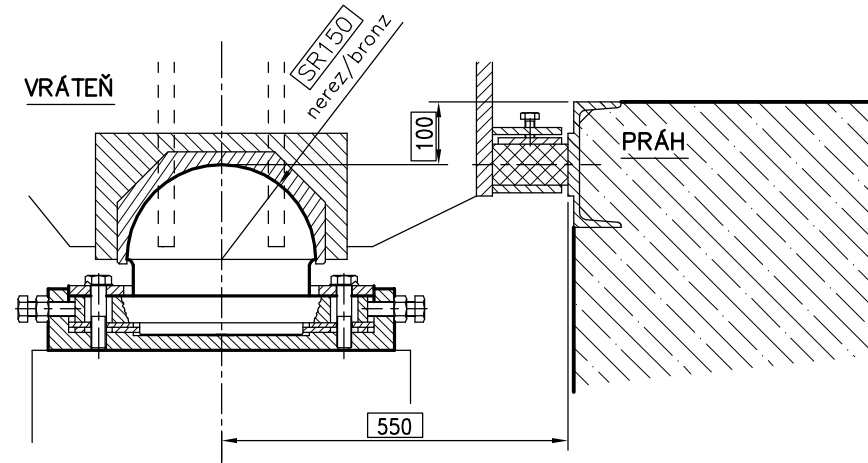

PATNÍ
LOŽISKO

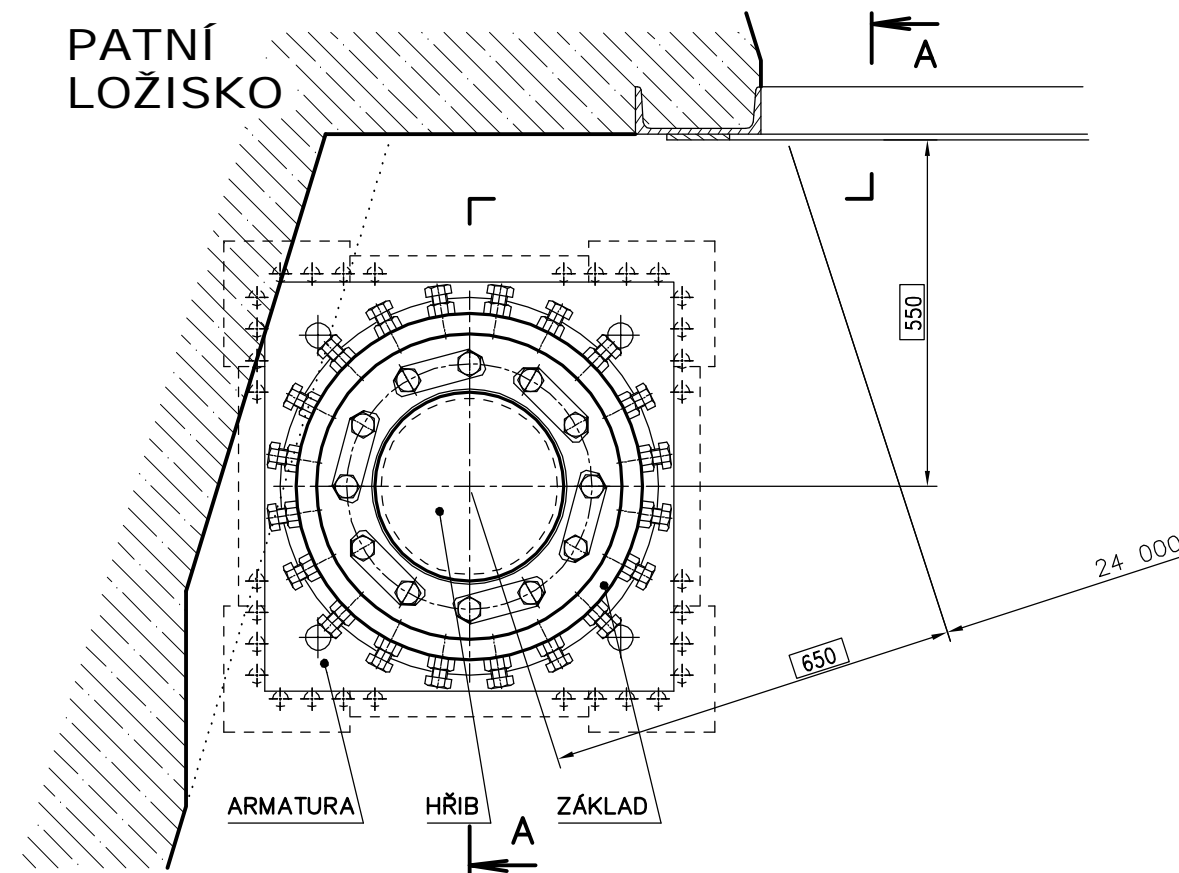

LEGENDA :

115.00 - ÚDAJE ZÁVAZNÉ
18.50 - ÚDAJE DOPORUČENÉ
29.95 - ÚDAJE VOLNÉ

KÓTOVÁNO V mm

PÖYRY

PLAVEBNÍ KOMORA - STROJNĚ TECHNOLOGICKÁ ČÁST

VZPĚRNÁ VRATA HORNÍ, ŠÍŘKA 24.0 m

ULOŽENÍ VRÁTNĚ

M. 1 : 12

ŘEDITELSTVÍ
VODNÍCH CEST
ČR
VZOROVÉ
LISTY

VL3252

11/11

2/2009