

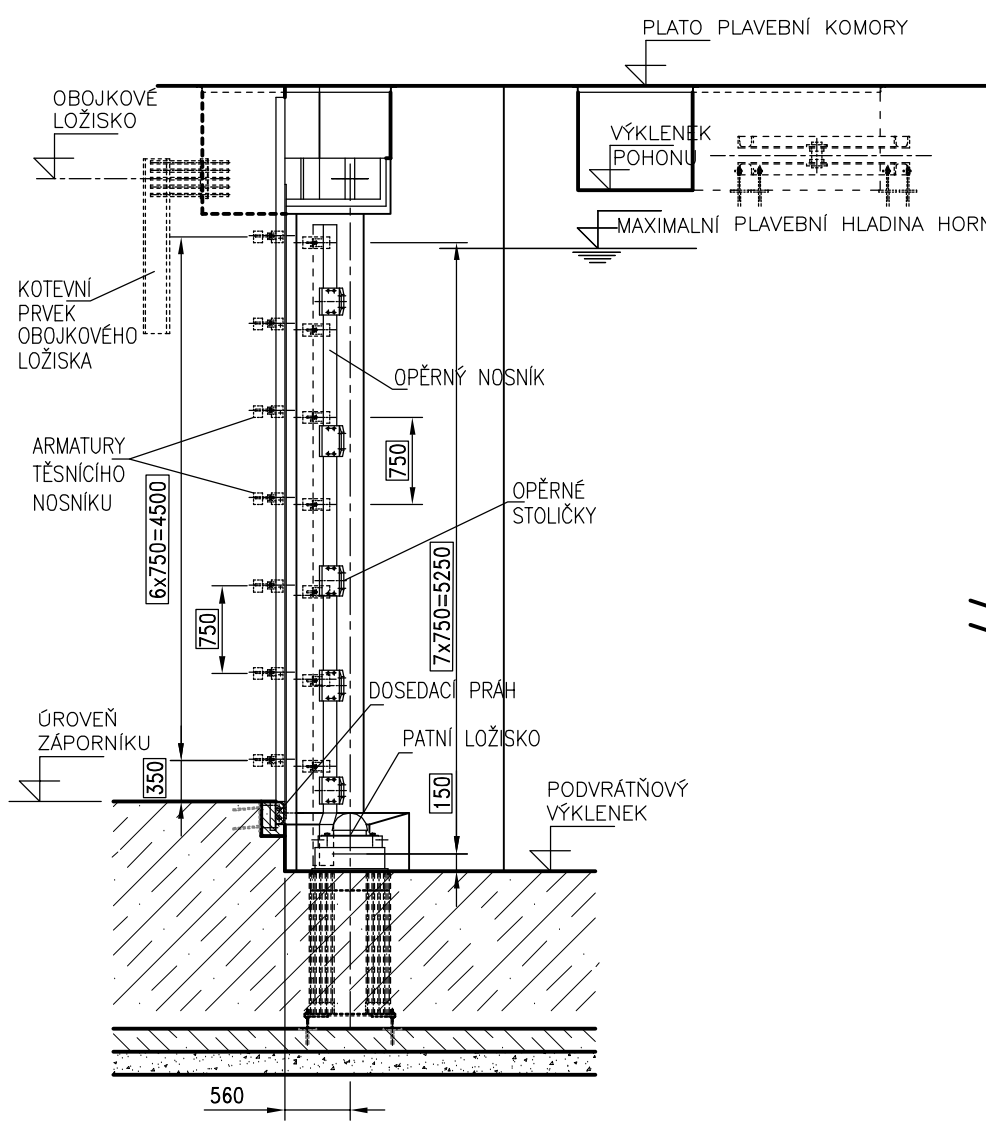


ŘEZ E - E
M. 1:65


ŘEZ D - D
M. 1:65

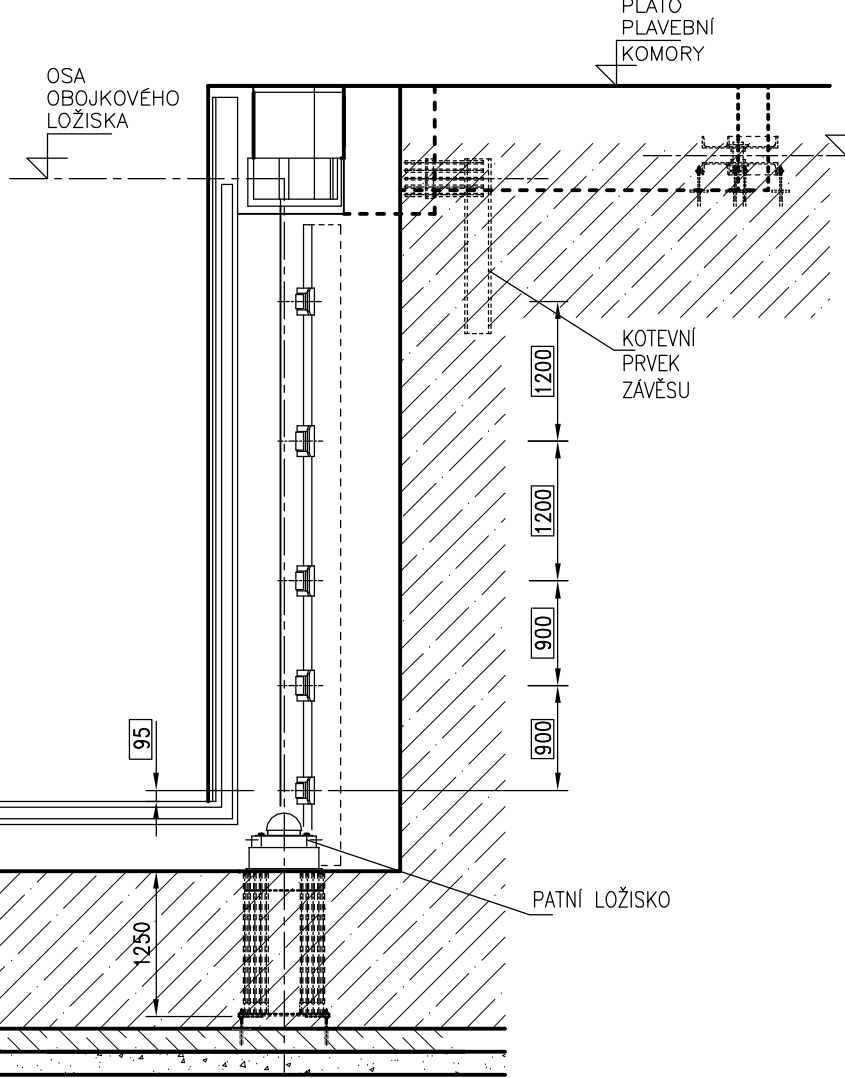

PRIMÁRNÍ BETON
M. 1:60

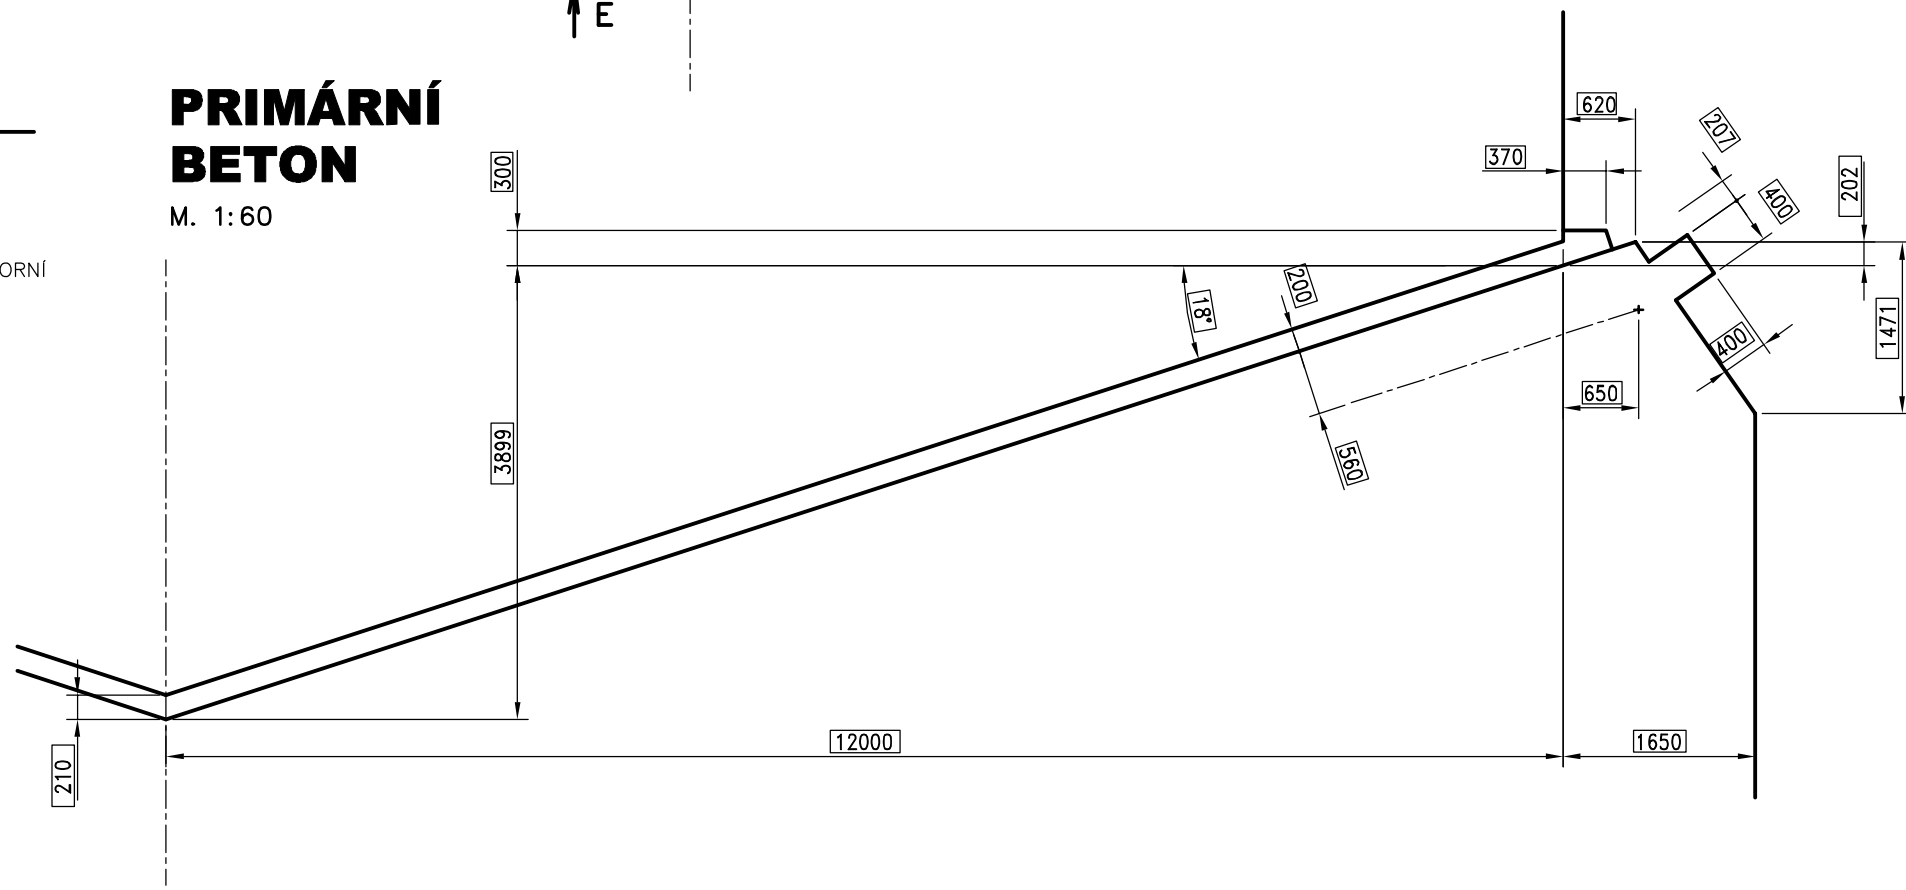

SEKUNDÁRNÍ BETON
M. 1:65

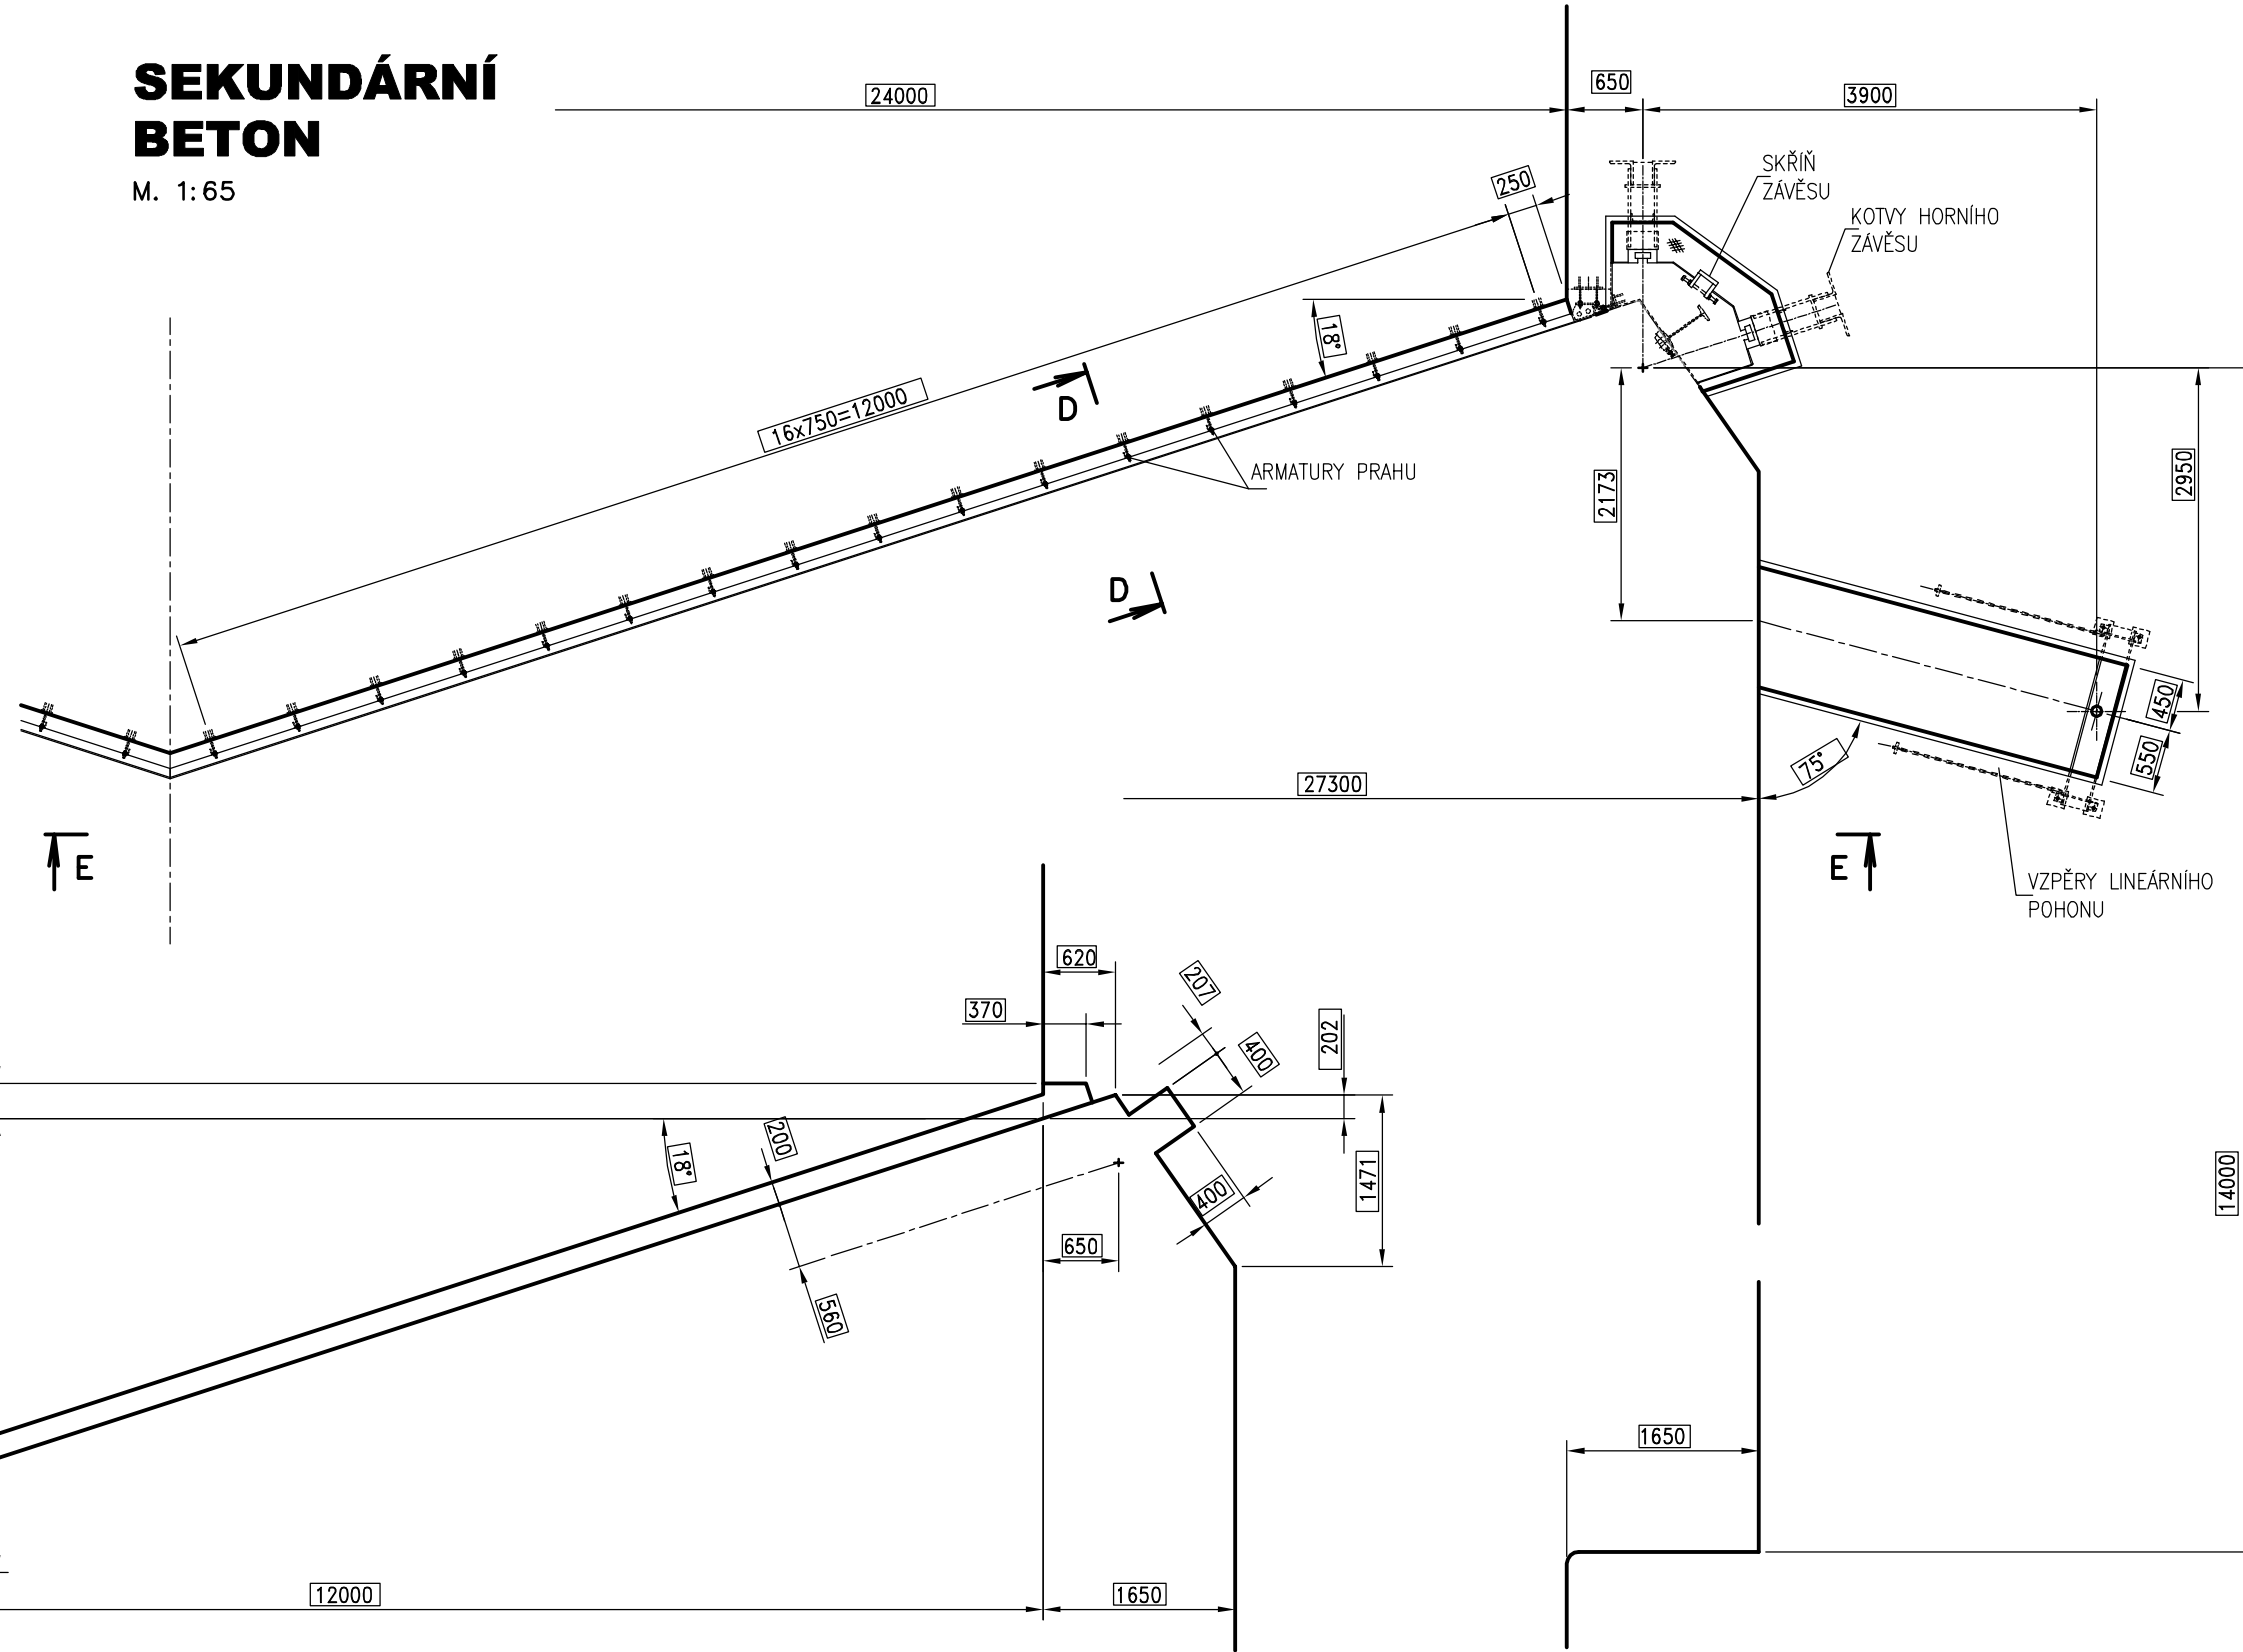

LEGENDA :
115.00 - ÚDAJE ZÁVAZNÉ
18.50 - ÚDAJE DOPORUČENÉ
29.95 - ÚDAJE VOLNÉ

KÓTOVÁNO V mm



PLAVEBNÍ KOMORA - STROJNĚ TECHNOLOGICKÁ ČÁST VZPĚRNÁ VRATA HORNÍ, ŠÍŘKA 24.0 m	ŘEDITELSTVÍ VODNÍCH CEST ČR VZOROVÉ LISTY	VL3252
ARMATURY OBOJKOVÉHO A PATNÍHO LOŽISKA, PRIMÁRNÍ A SEKUNDÁRNÍ ARMATURY VRÁTNÍ M. 1: 65, 1: 20		8/11 2/2009