



ČELNÍ POHLED

M. 1:10

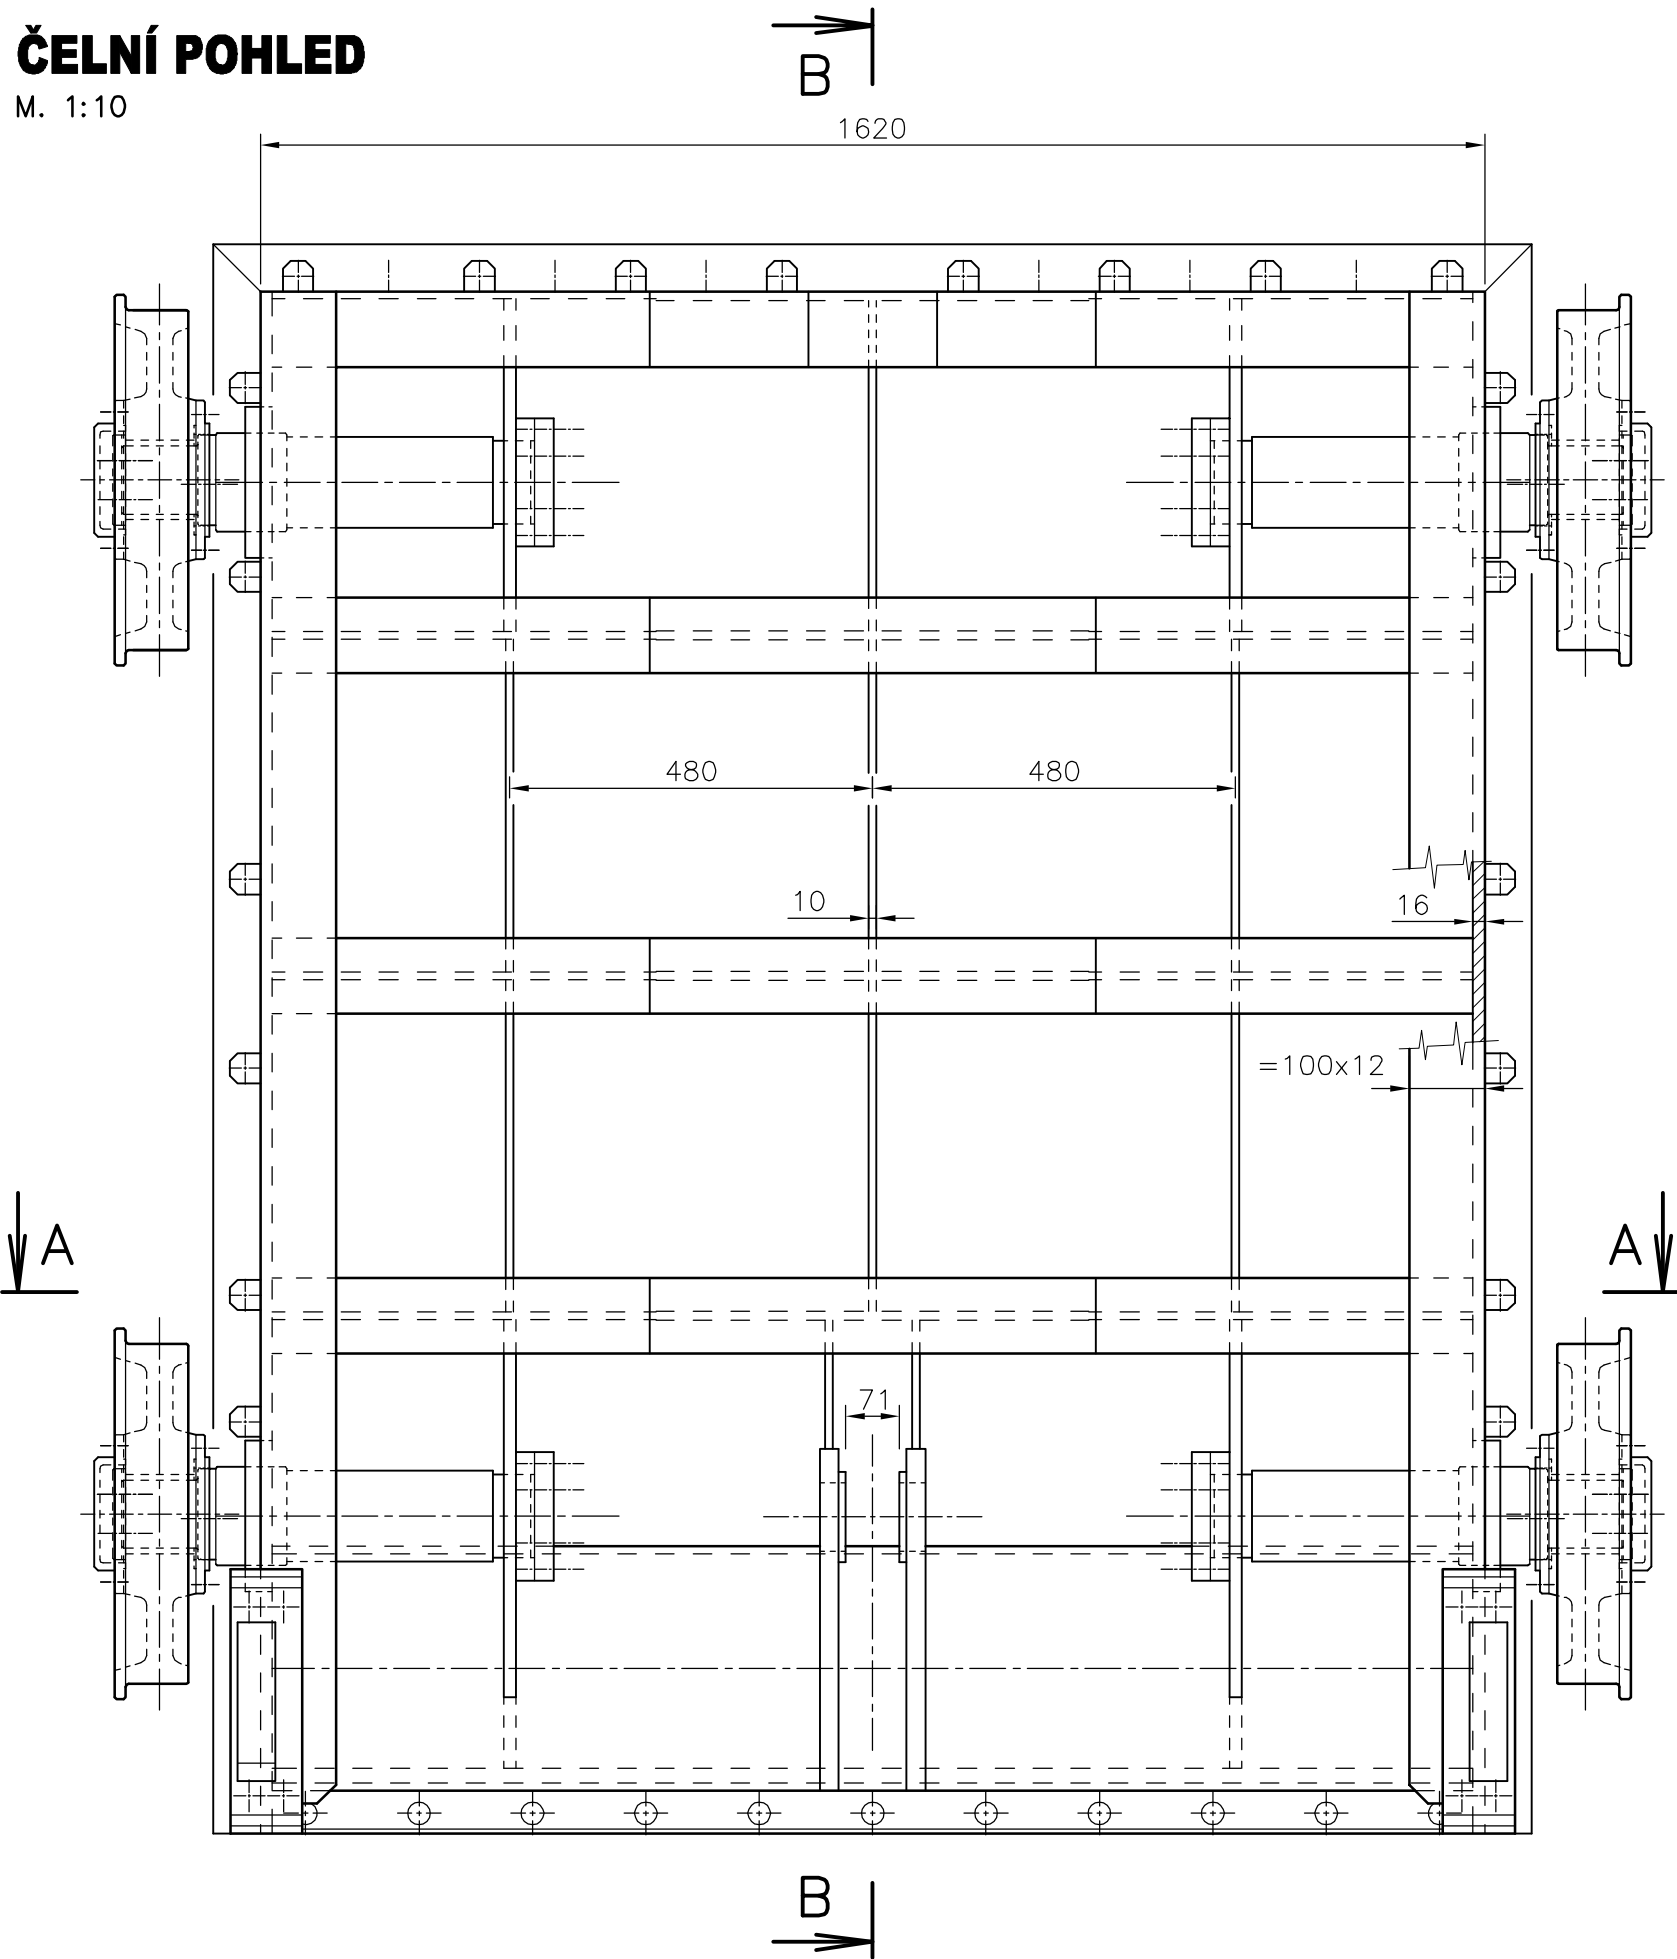


ŘEZ B - B

M. 1:10

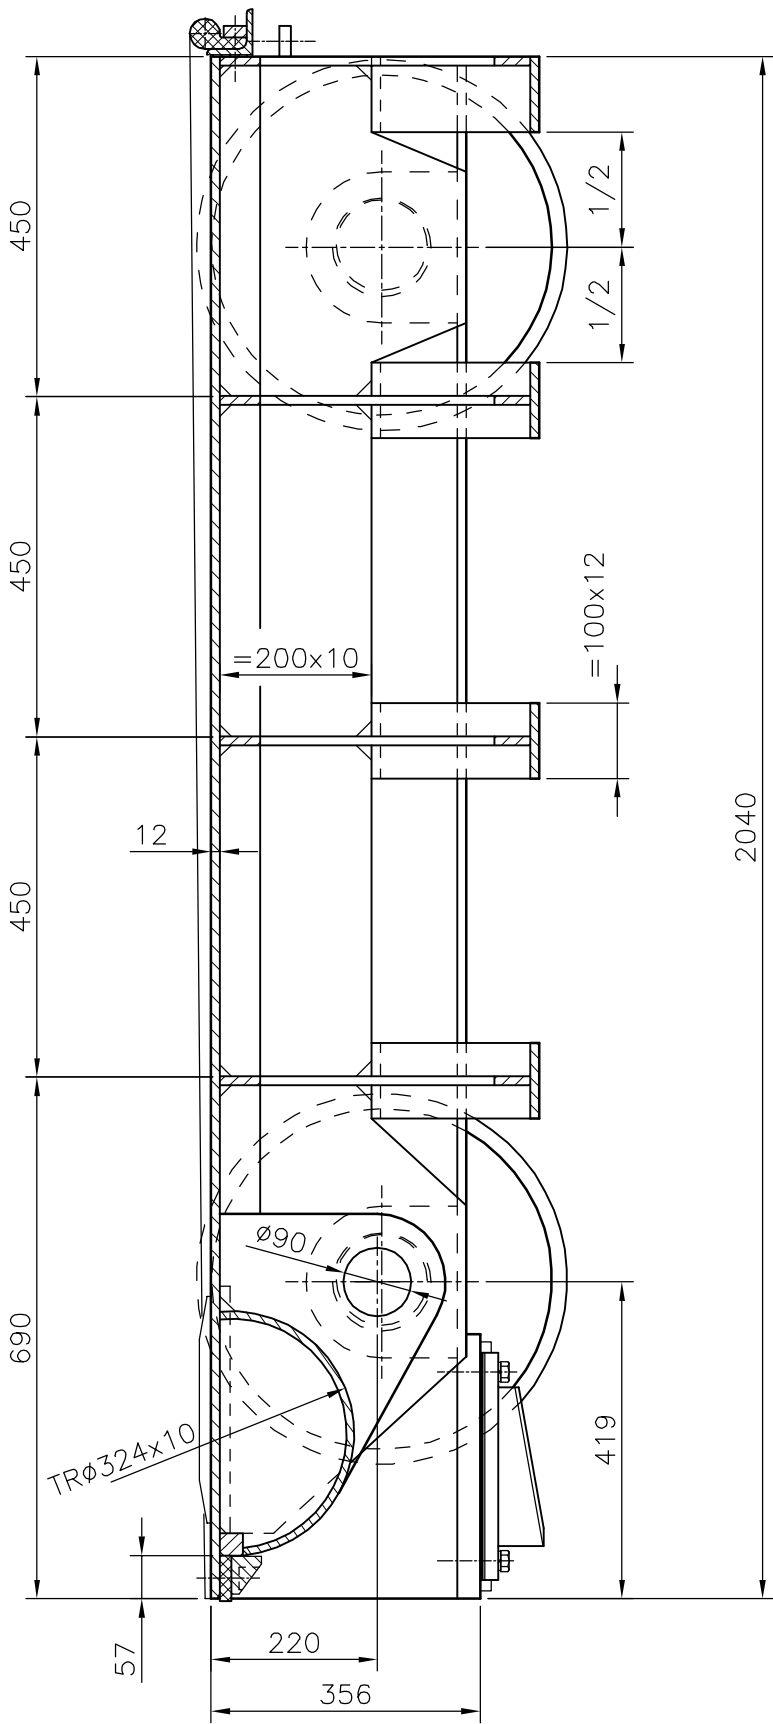

ŘEZ A - A


M. 1:10

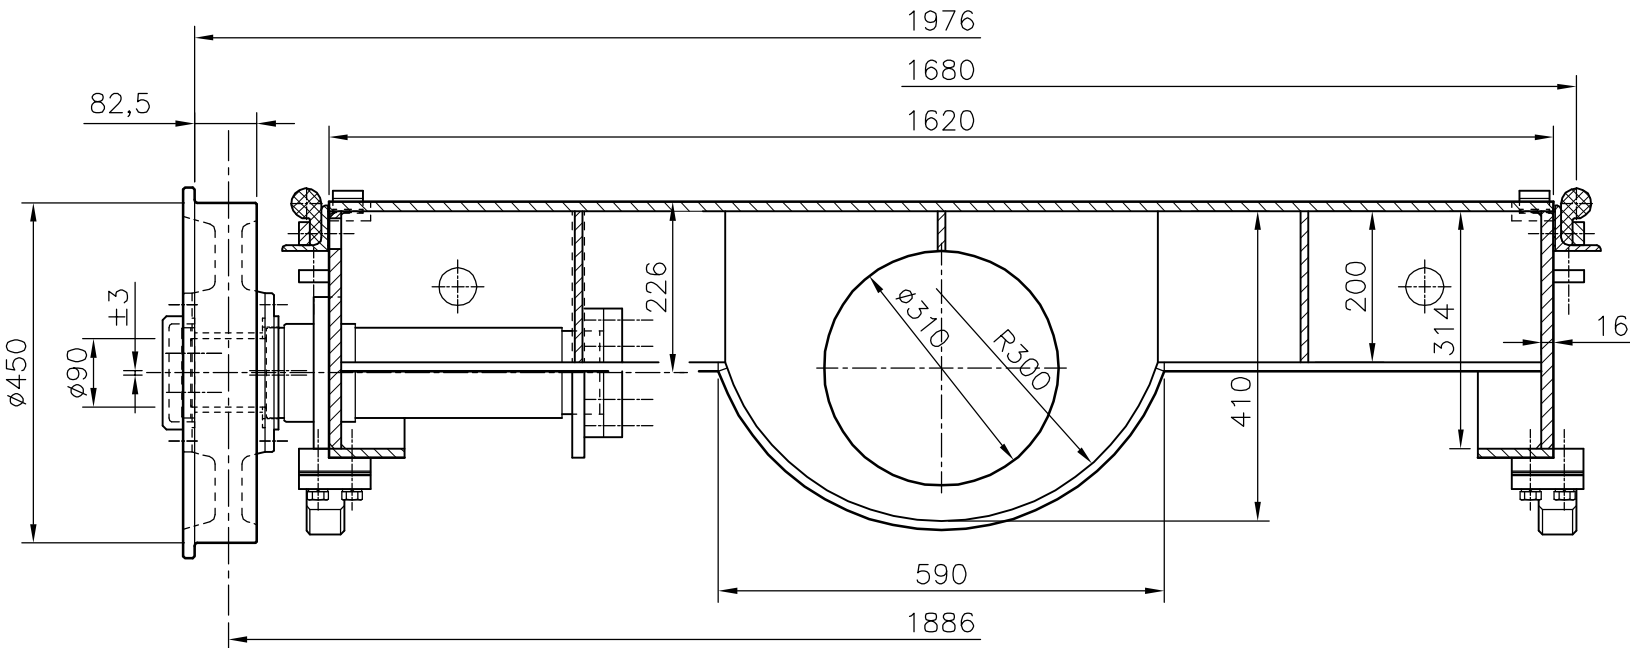

TĚSNĚNÍ DOLNÍ


M. 1:5

voda horní

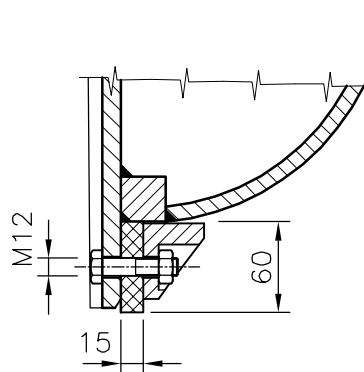

TĚSNĚNÍ BOČNÍ A HORNÍ

M. 1:5

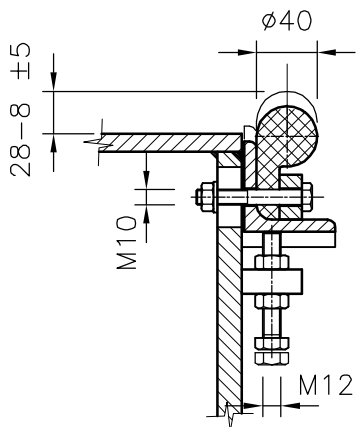

LEGENDA :

115.00 - ÚDAJE ZÁVAZNÉ
18.50 - ÚDAJE DOPORUČENÉ
29.95 - ÚDAJE VOLNÉ

KÓTOVÁNO V mm



UZÁVĚRY OBTOKŮ PLAVEBNÍCH KOMOR

PLAVEBNÍ KOMORA - TŘÍDA V.

TABULOVÉ UZÁVĚRY OBTOKŮ S NÁKOLKY

TABULOVÝ UZÁVĚR OBTOKU

M. 1: 10, 1: 5

ŘEDITELSTVÍ

VODNÍCH CEST

ČR

VZOROVÉ

LÍSTY

VL3300

9/10

7/2008