



ČELNÍ
POHLED

M. 1:10

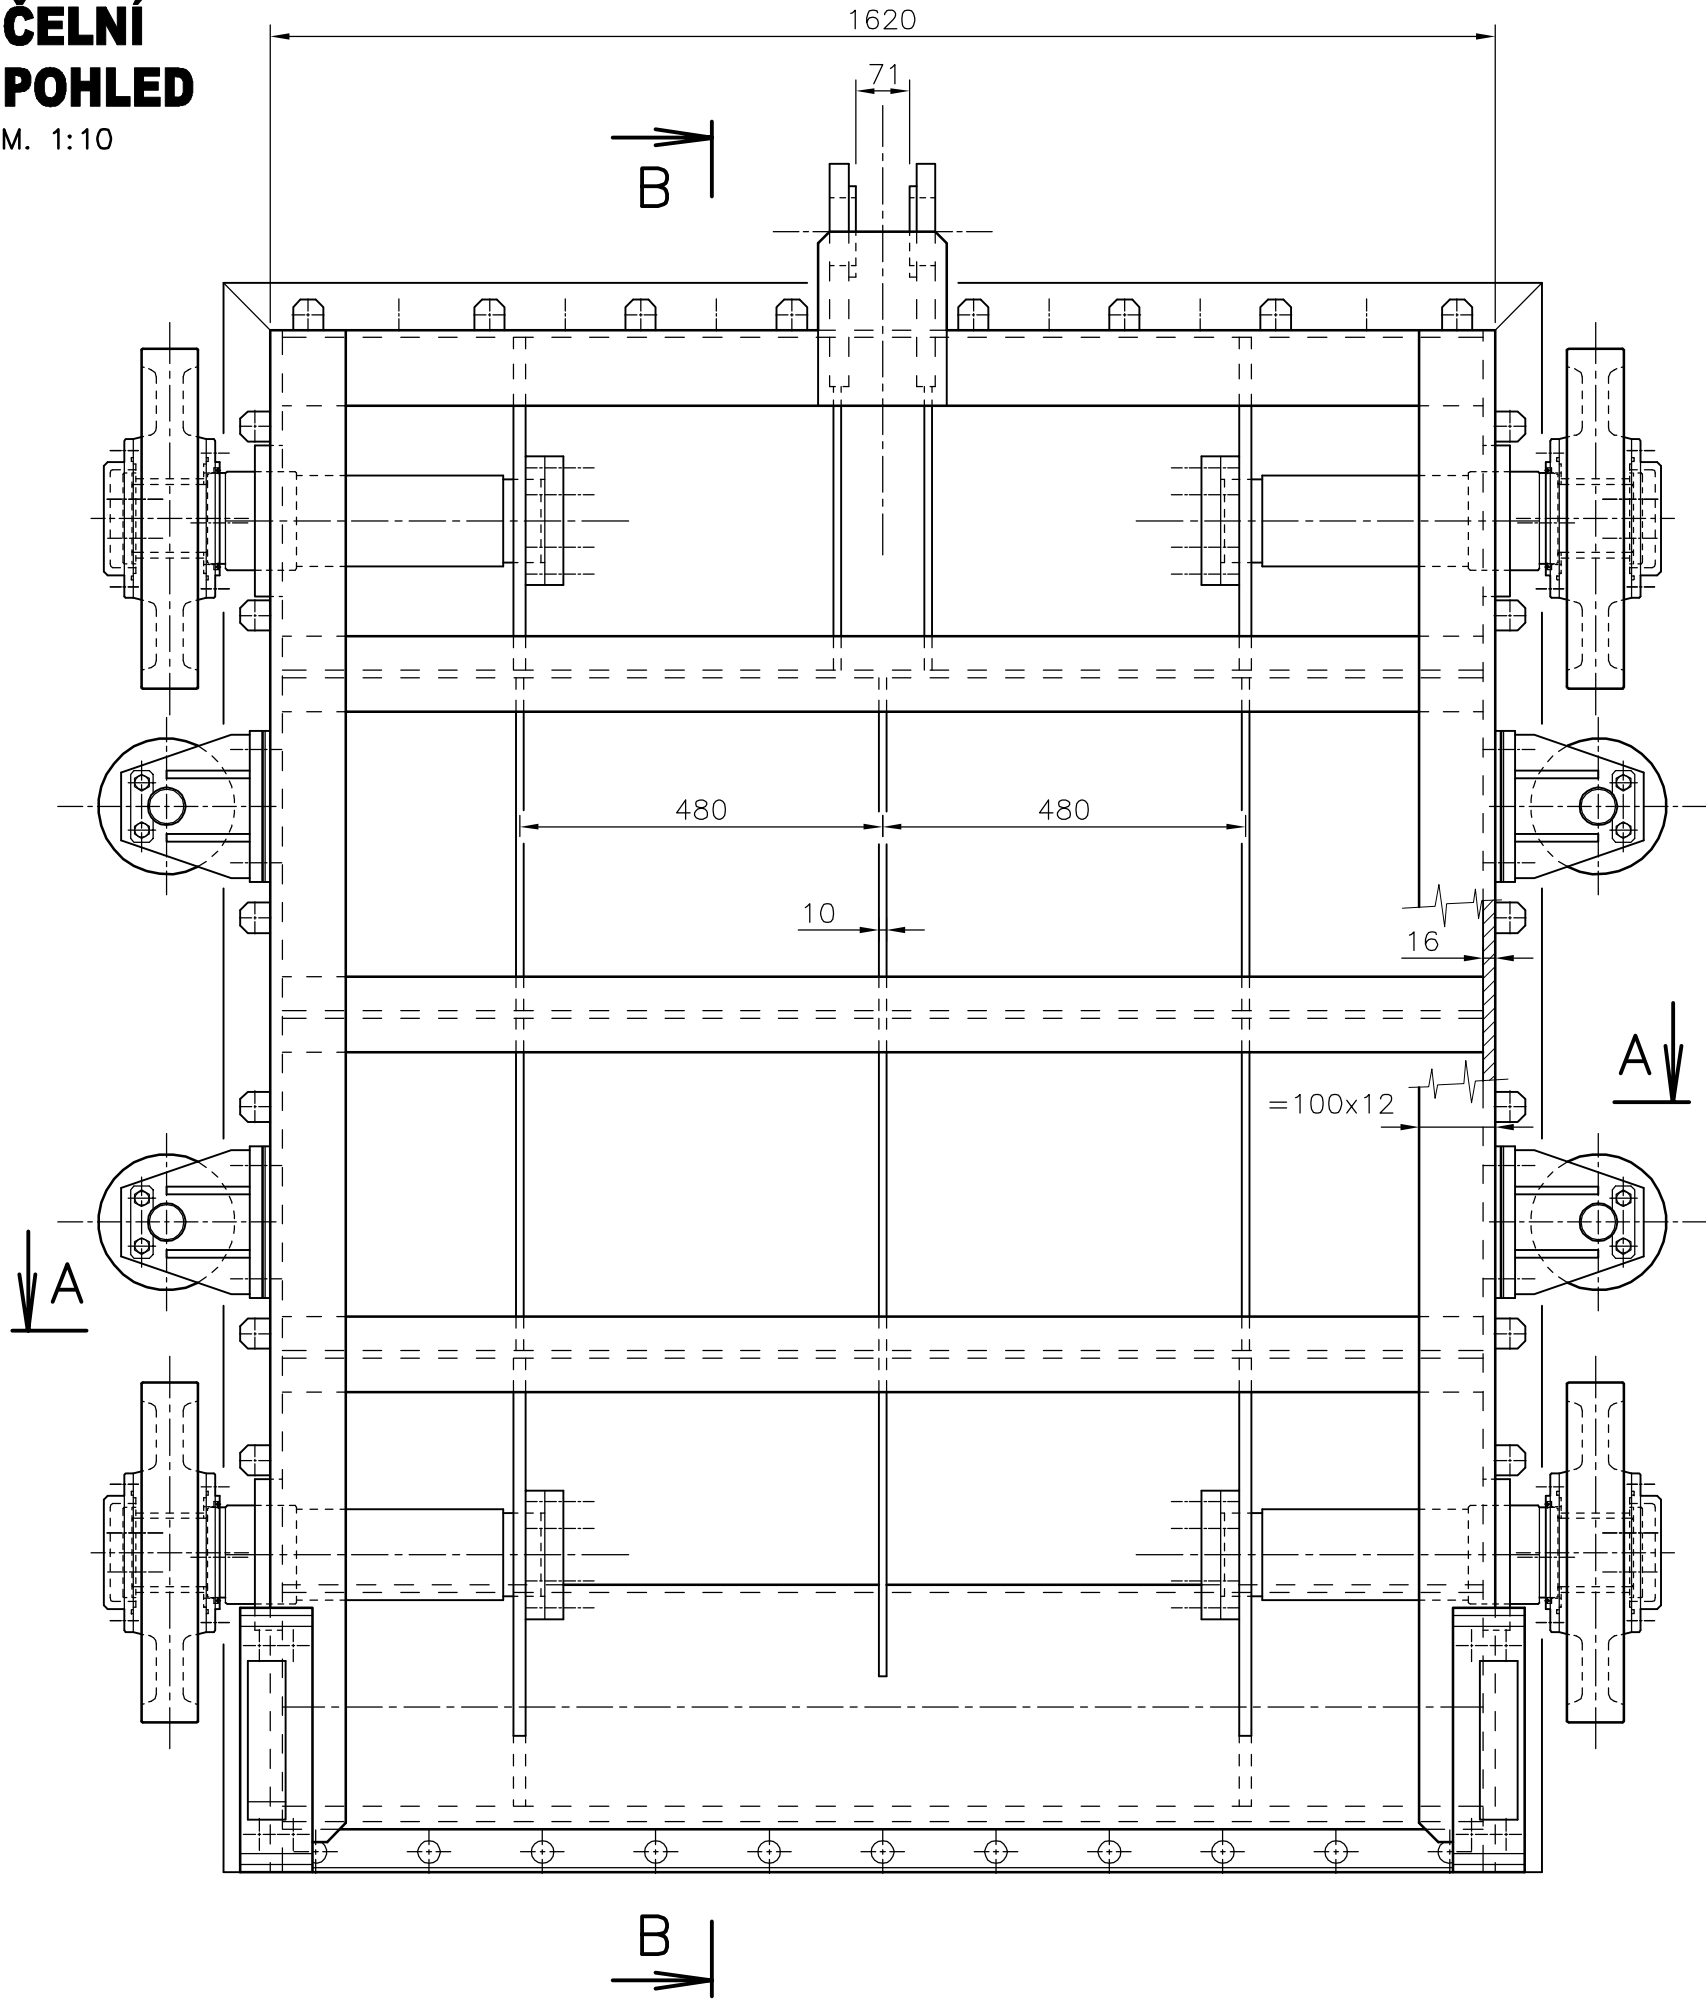


ŘEZ B - B

M. 1:10

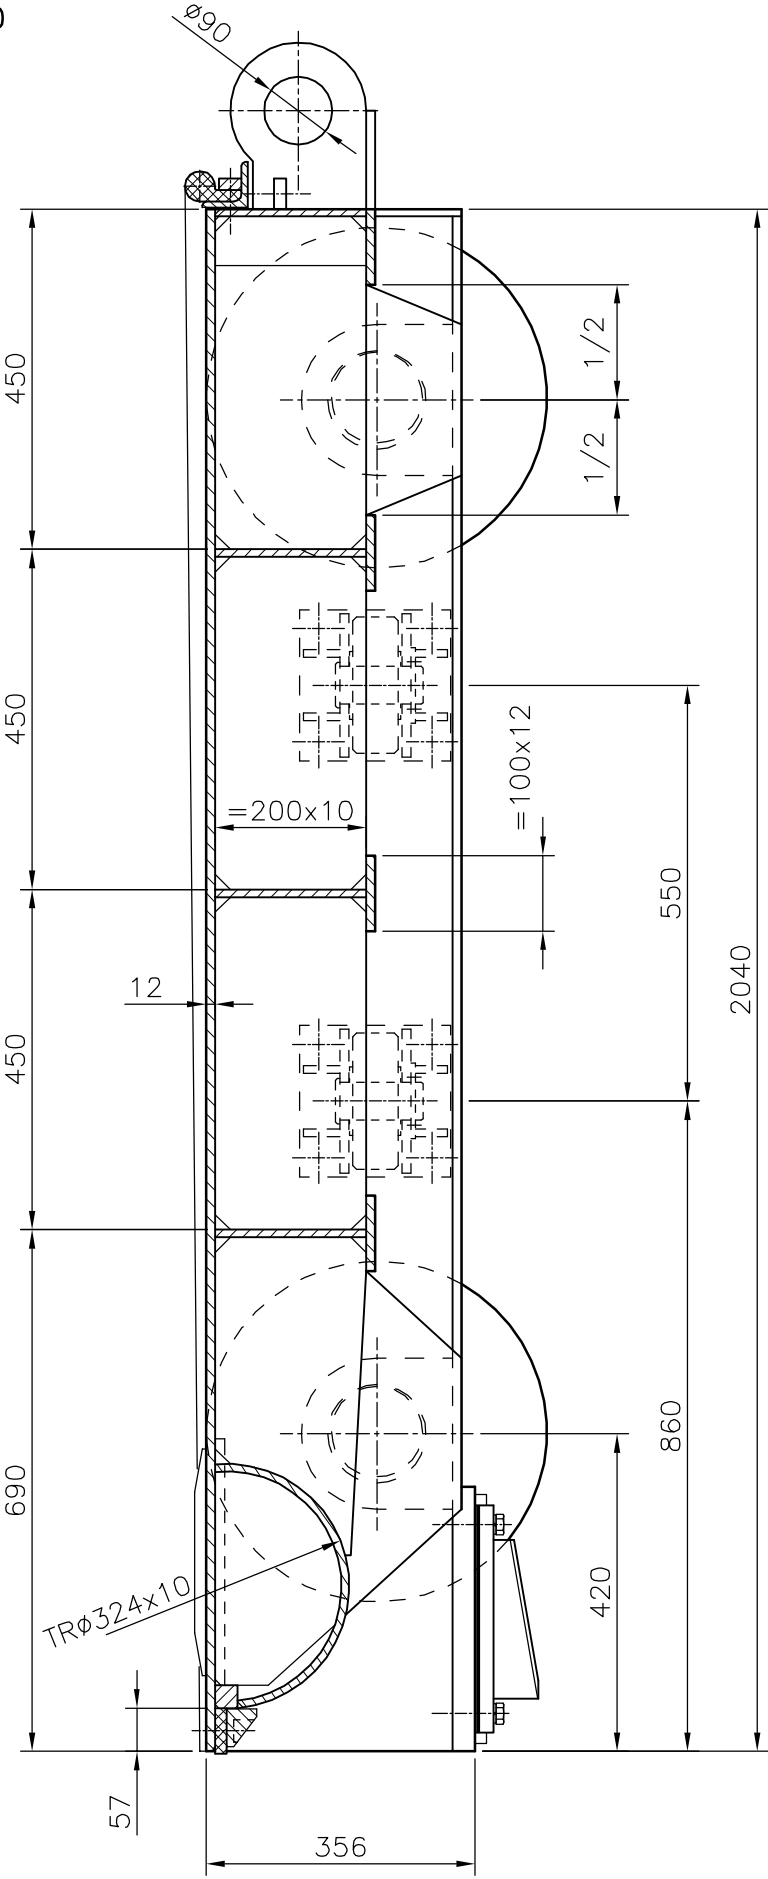


ŘEZ A - A

M. 1:10

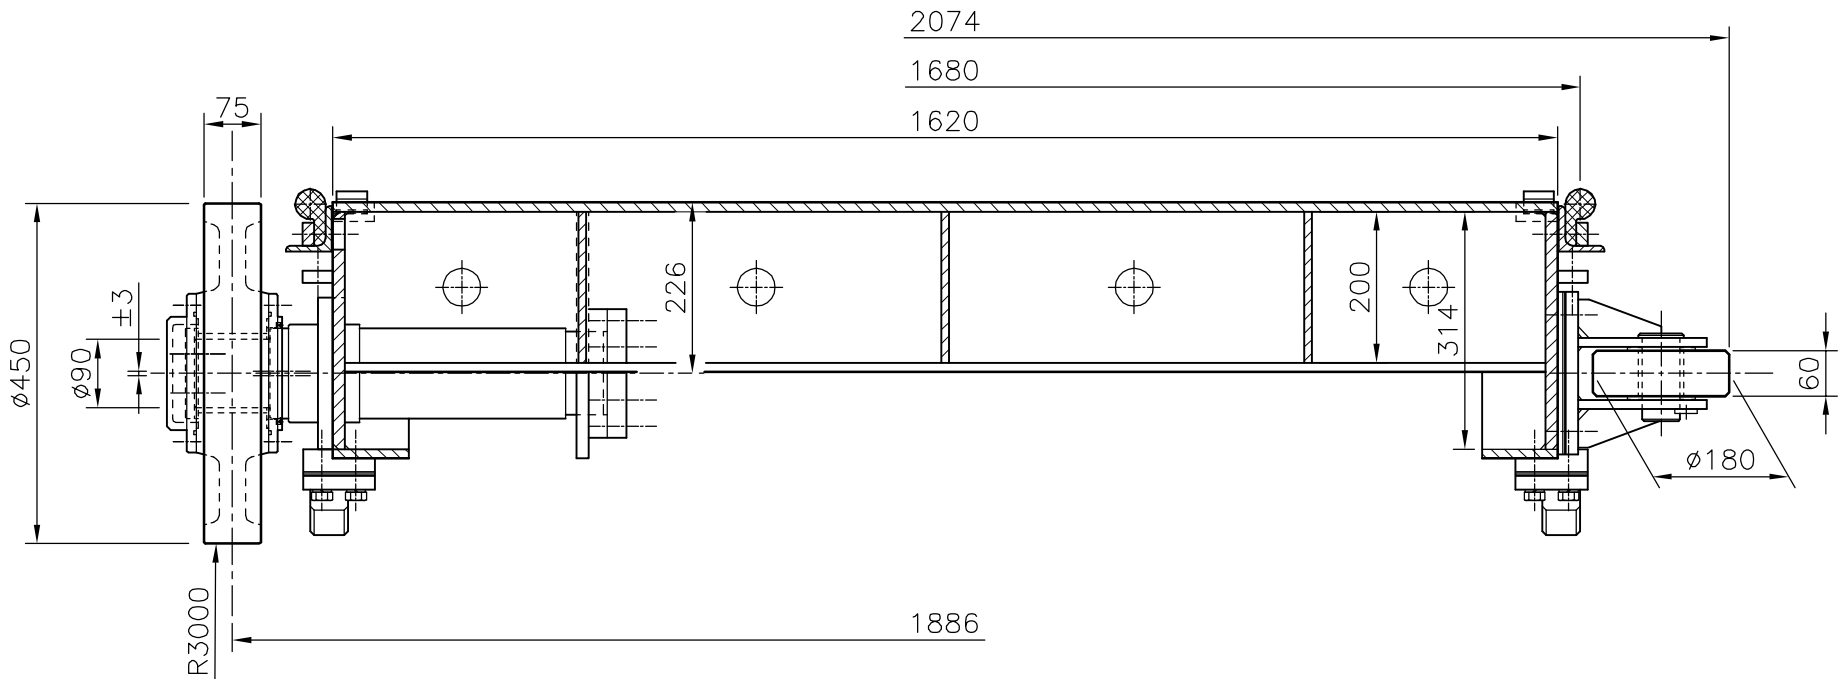


TĚSNĚNÍ DOLNÍ

M. 1:5

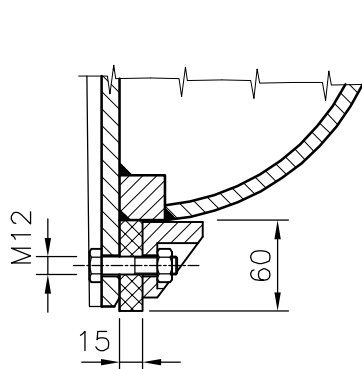

TĚSNĚNÍ BOČNÍ A HORNÍ

M. 1:5

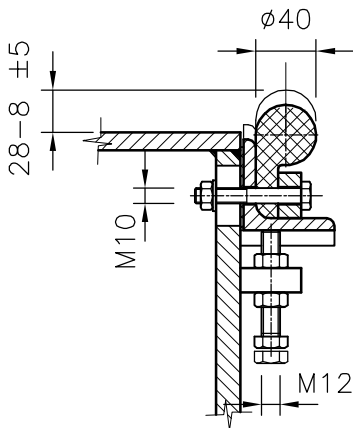

LEGENDA :

115.00	- ÚDAJE ZÁVAZNÉ
18.50	- ÚDAJE DOPORUČENÉ
29.95	- ÚDAJE VOLNÉ

KÓTOVÁNO V mm



UZÁVĚRY OBTOKŮ PLAVEBNÍCH KOMOR

PLAVEBNÍ KOMORA TRÍDA I.

TABULOVÉ UZÁVĚRY OBTOKŮ S OBOUSMĚRNÝMI KOLEČKY POJEZDU

TABULOVÝ UZÁVĚR OBTOKU

M. 1: 10, 1: 5

ŘEDITELSTVÍ

VODNÍCH CEST

ČR

VZOROVÉ
LISTY

VL3311

9/10

7/2008