



M. 1:10

M. 1:10

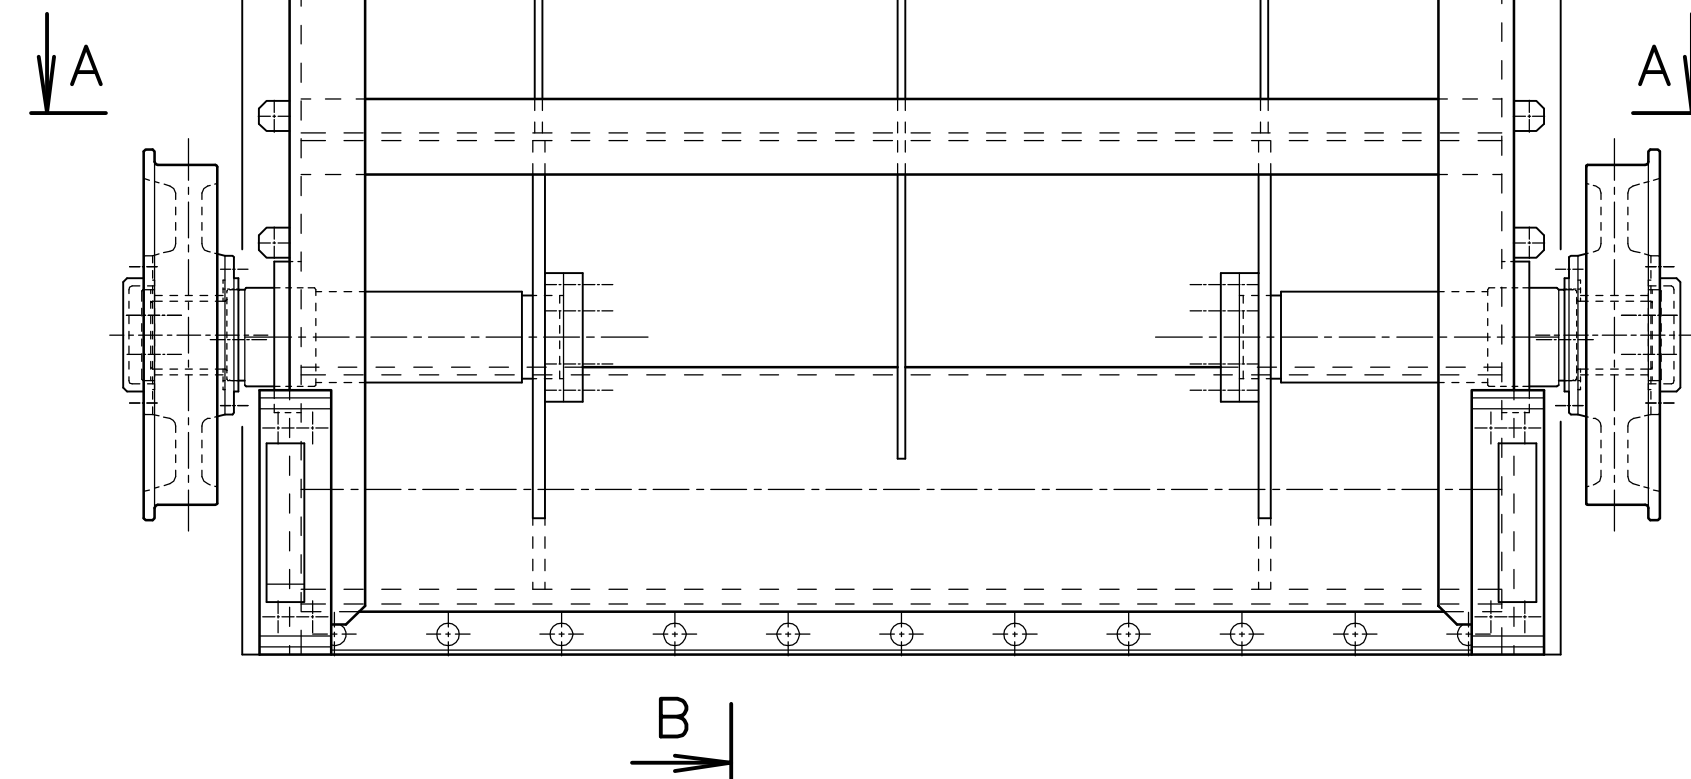


M. 1:10

M. 1:10

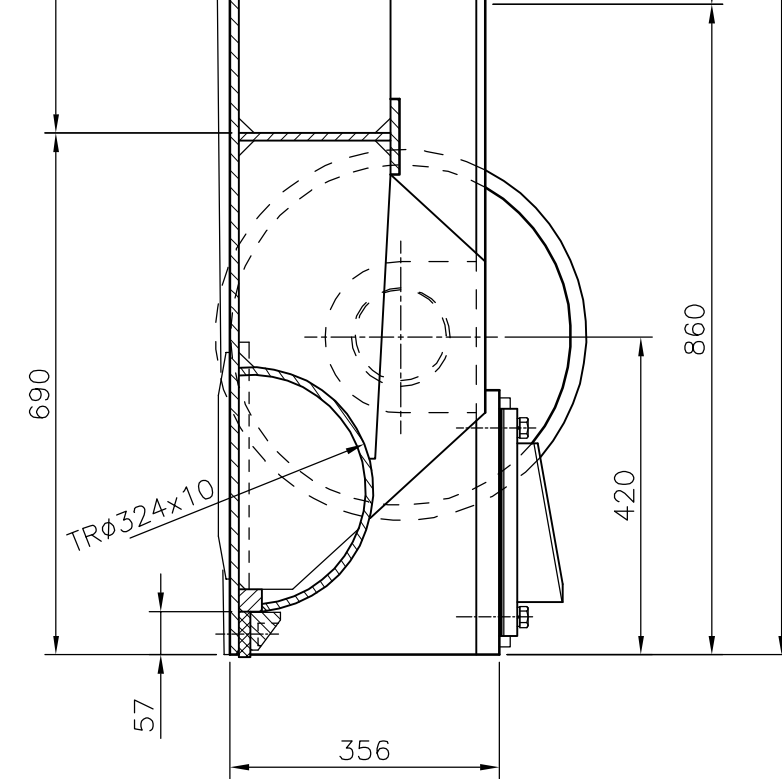


M. 1:10

M. 1:10

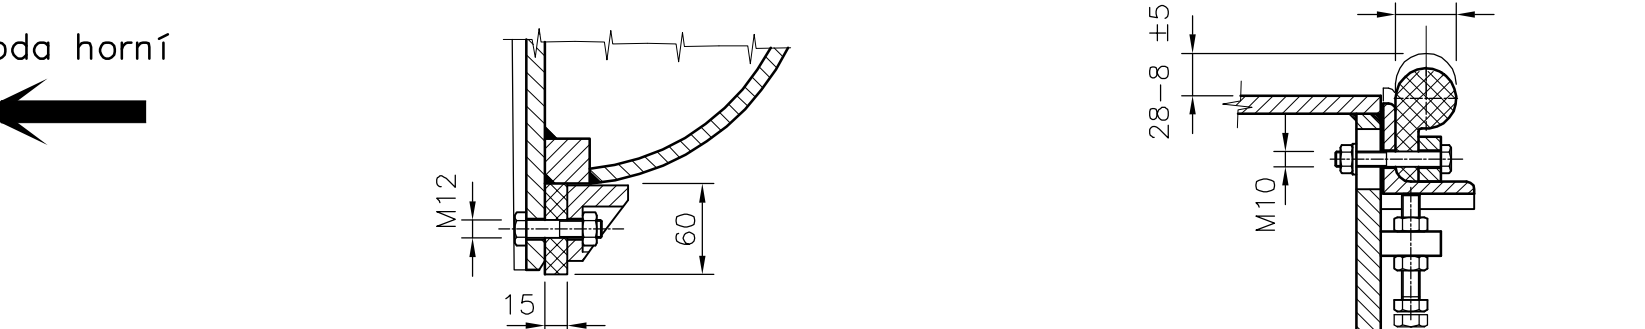


M. 1:5

M. 1:5

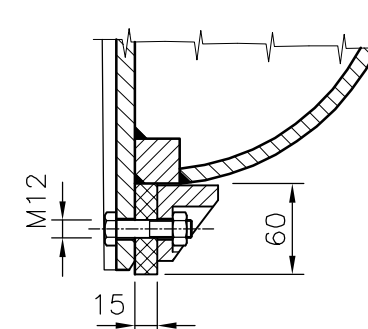

M. 1:5

M. 1:5

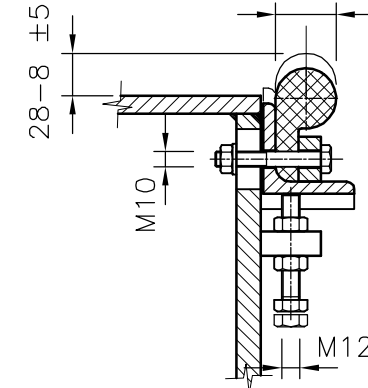

LEGENDA :

115.00 - ÚDAJE ZÁVAZNÉ

18.50 – ÚDAJE DOPORUČENÉ

29.95 – ÚDAJE VOLNÉ

KÓTOVÁNO V mm



UZÁVĚRY OBTOKŮ PLAVEBNÍCH KOMOR

PLAVEBNÍ KOMORA – TŘÍDA V.

TABULOVÉ UZÁVĚRY OBTOKŮ S NÁKOLKY

M. 1: 10. 1: 5

ŘEDITELSTVÍ
VODNÍCH CEST
ČR
VZOROVÉ
LISTY

VL3320

9/10

7/2008