




ČELNÍ POHLED  
M. 1:10

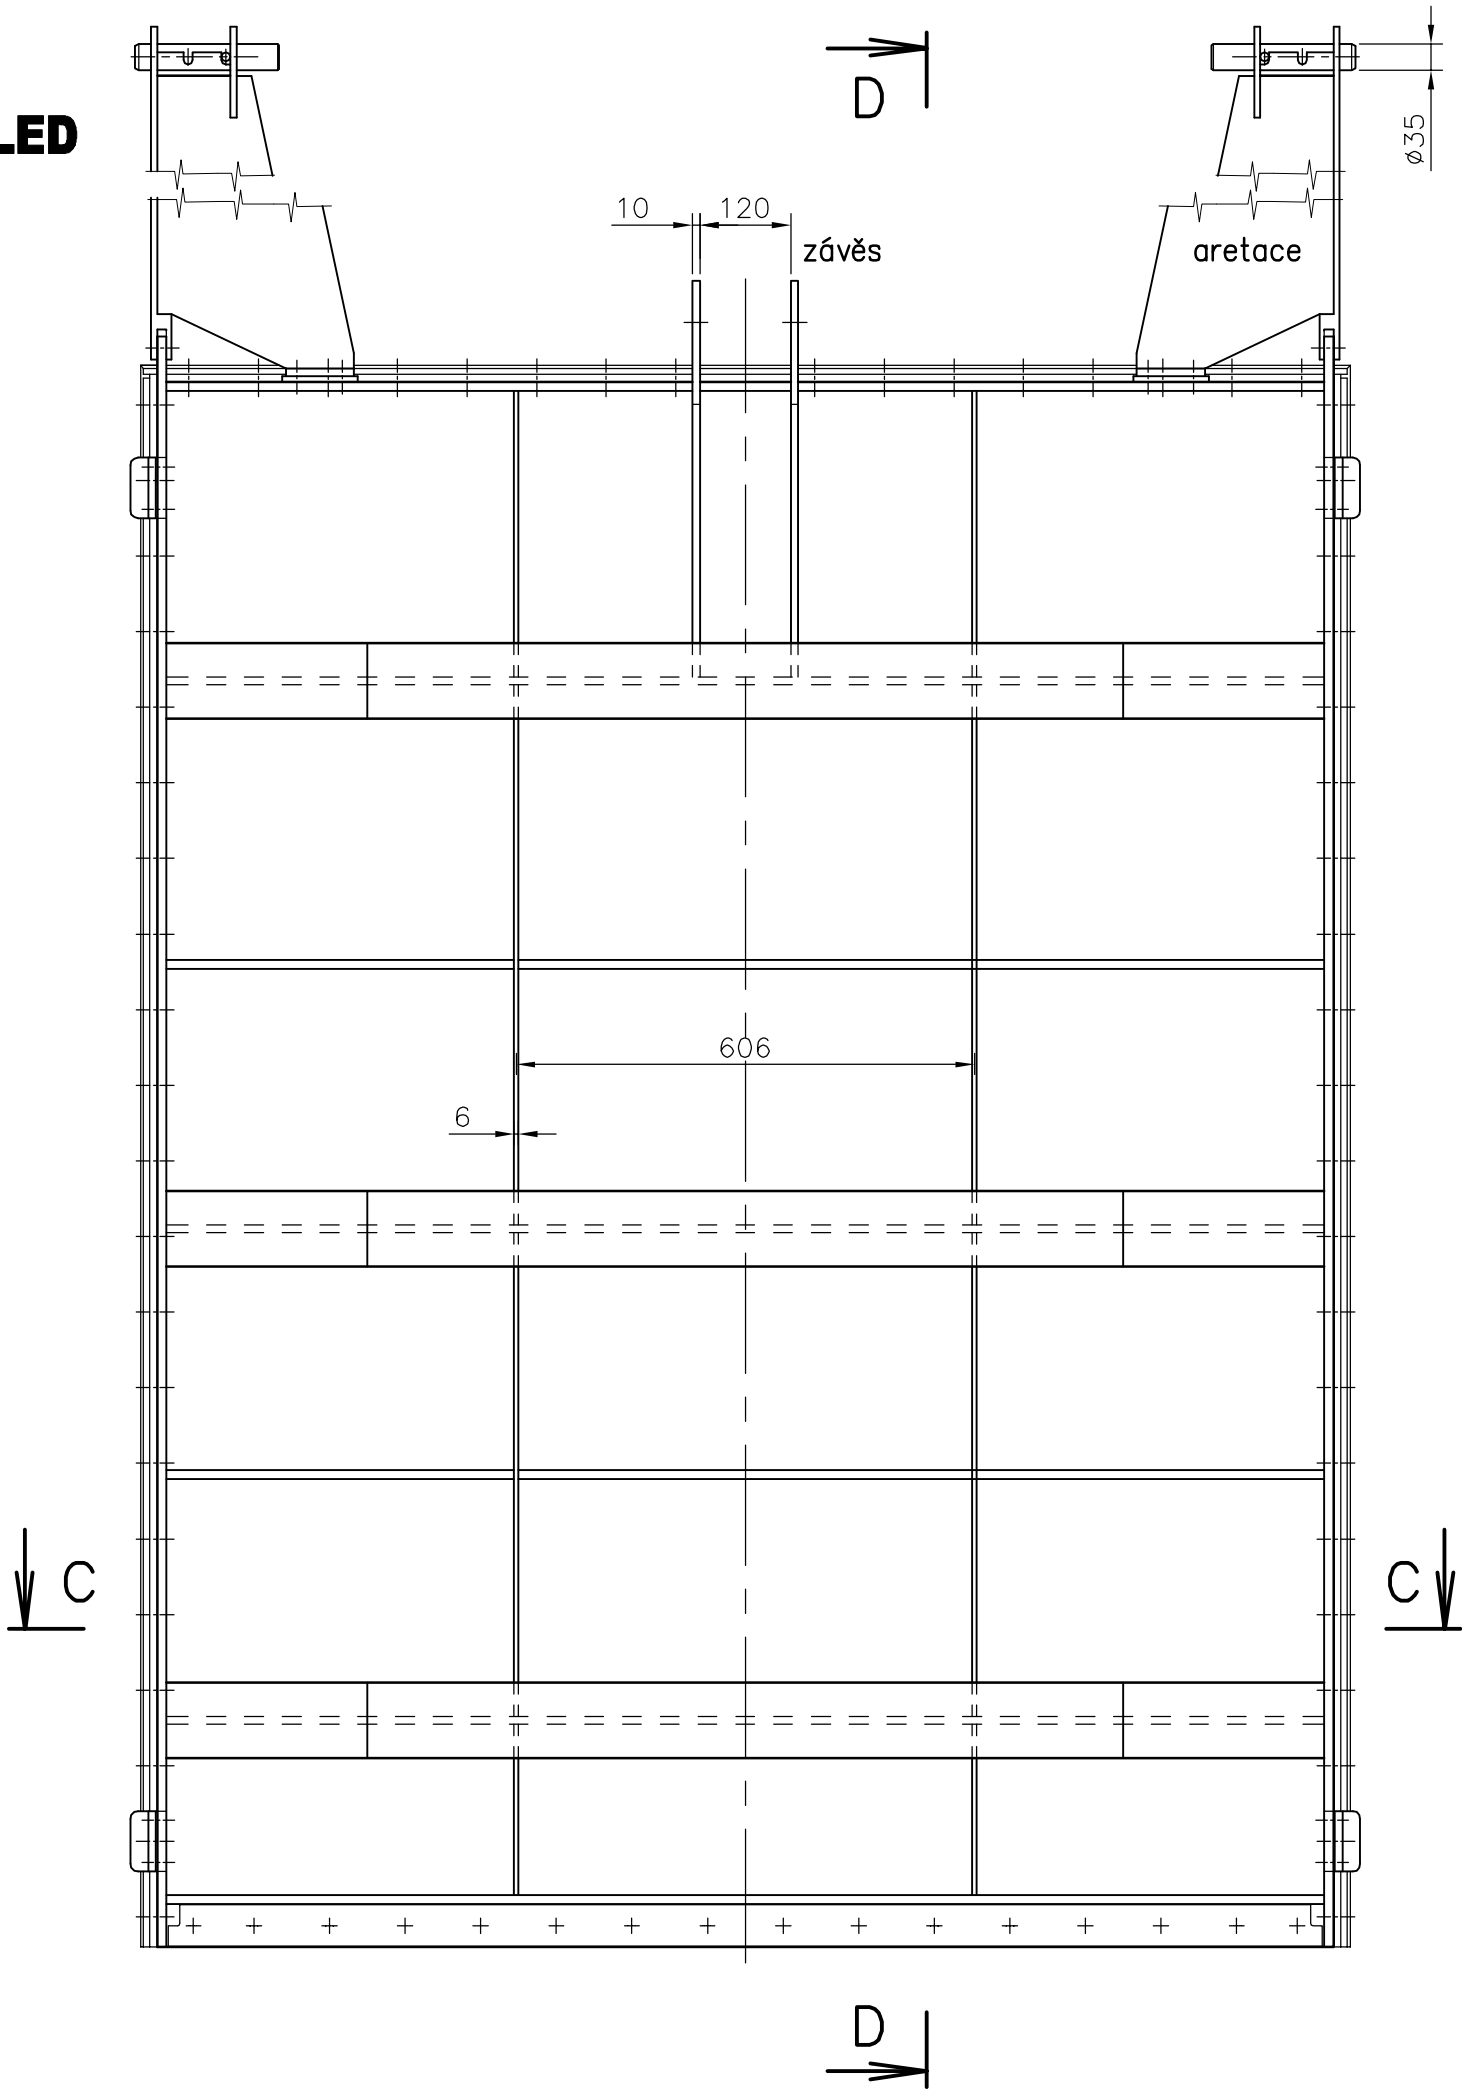


ŘEZ D - D  
M. 1:10

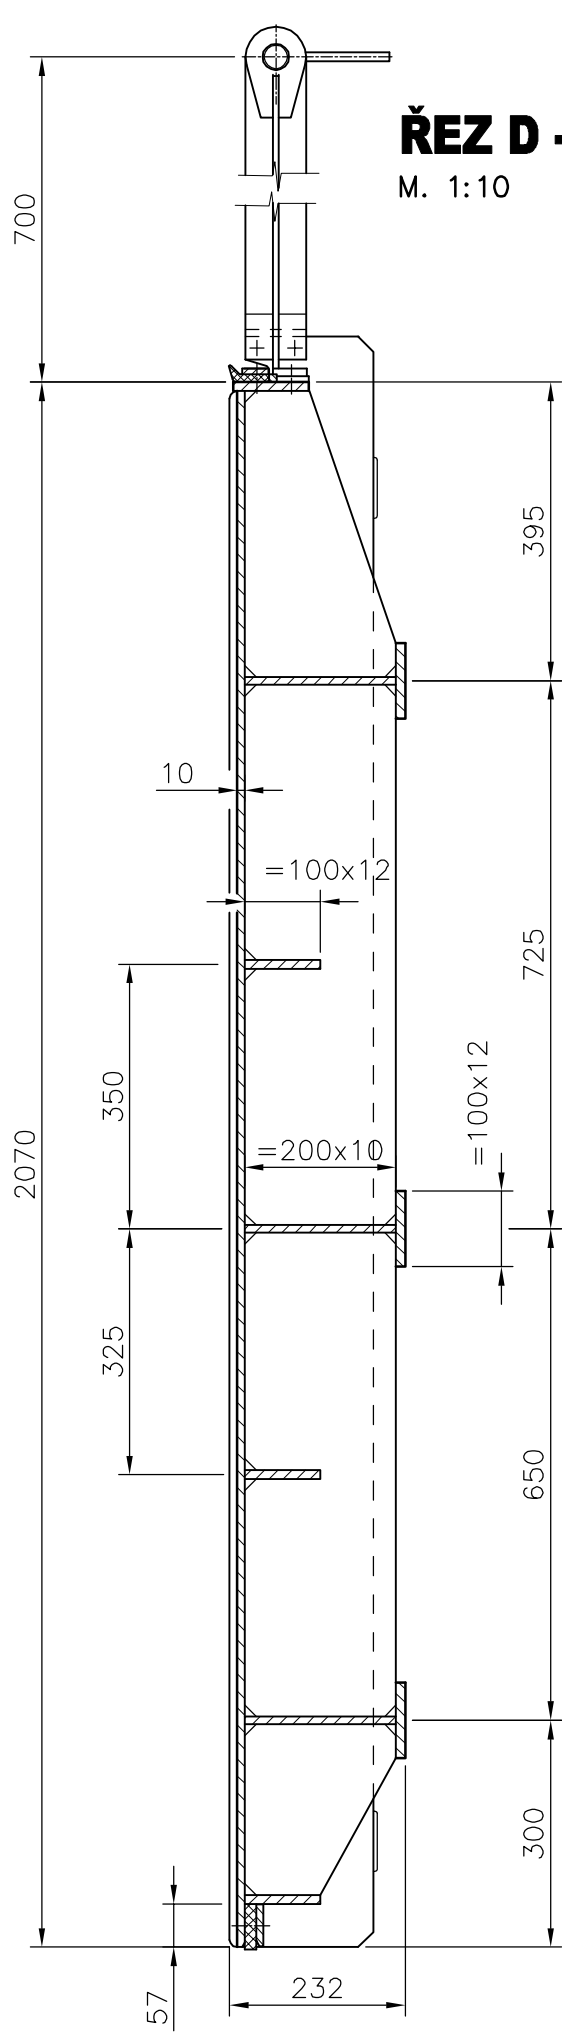


ŘEZ C - C  
M. 1:10

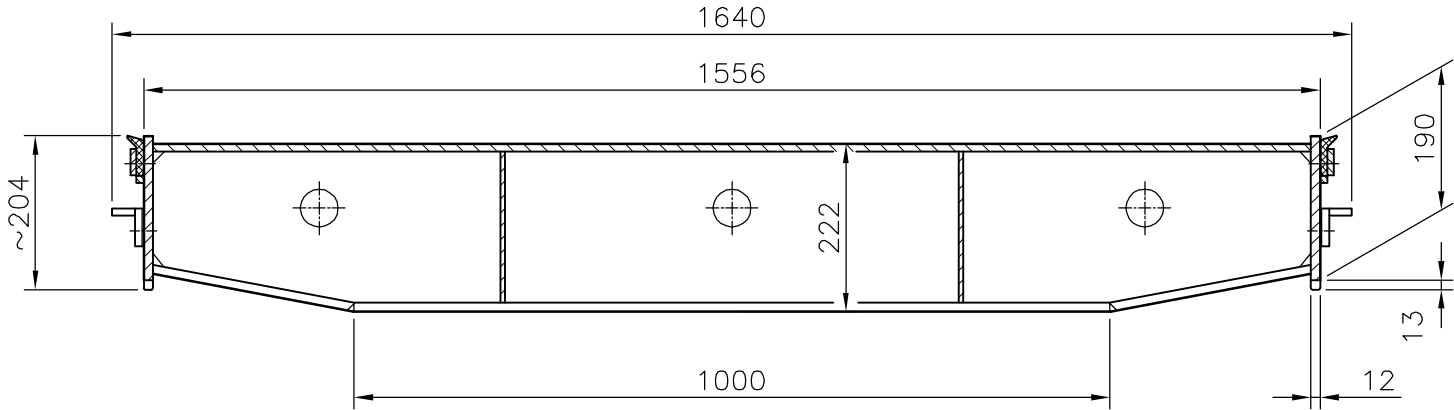

TĚSNĚNÍ DOLNÍ  
M. 1:5

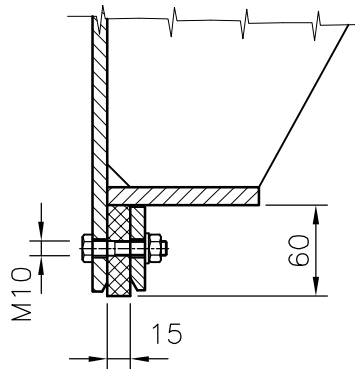

TĚSNĚNÍ BOČNÍ A HORNÍ  
M. 1:5

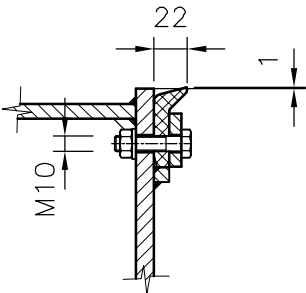

LEGENDA :

115.00	- ÚDAJE ZÁVAZNÉ
18.50	- ÚDAJE DOPORUČENÉ
29.95	- ÚDAJE VOLNÉ

KÓTOVÁNO V mm



UZÁVĚRY OBTOKŮ PLAVEBNÍCH KOMOR

PLAVEBNÍ KOMORA - TŘÍDA V.

TABULOVÉ UZÁVĚRY OBTOKŮ S OBOUSMĚRNÝMI KOLEČKY POJEZDU  
HRADÍTKO PROVIZORNÍHO HRAZENÍ OBTOKU M. 1: 10, 1: 5

ŘEDITELSTVÍ  
VODNÍCH CEST  
ČR  
VZOROVÉ  
LISTY

VL3321  
10/10  
7/2008