




M. 1:50

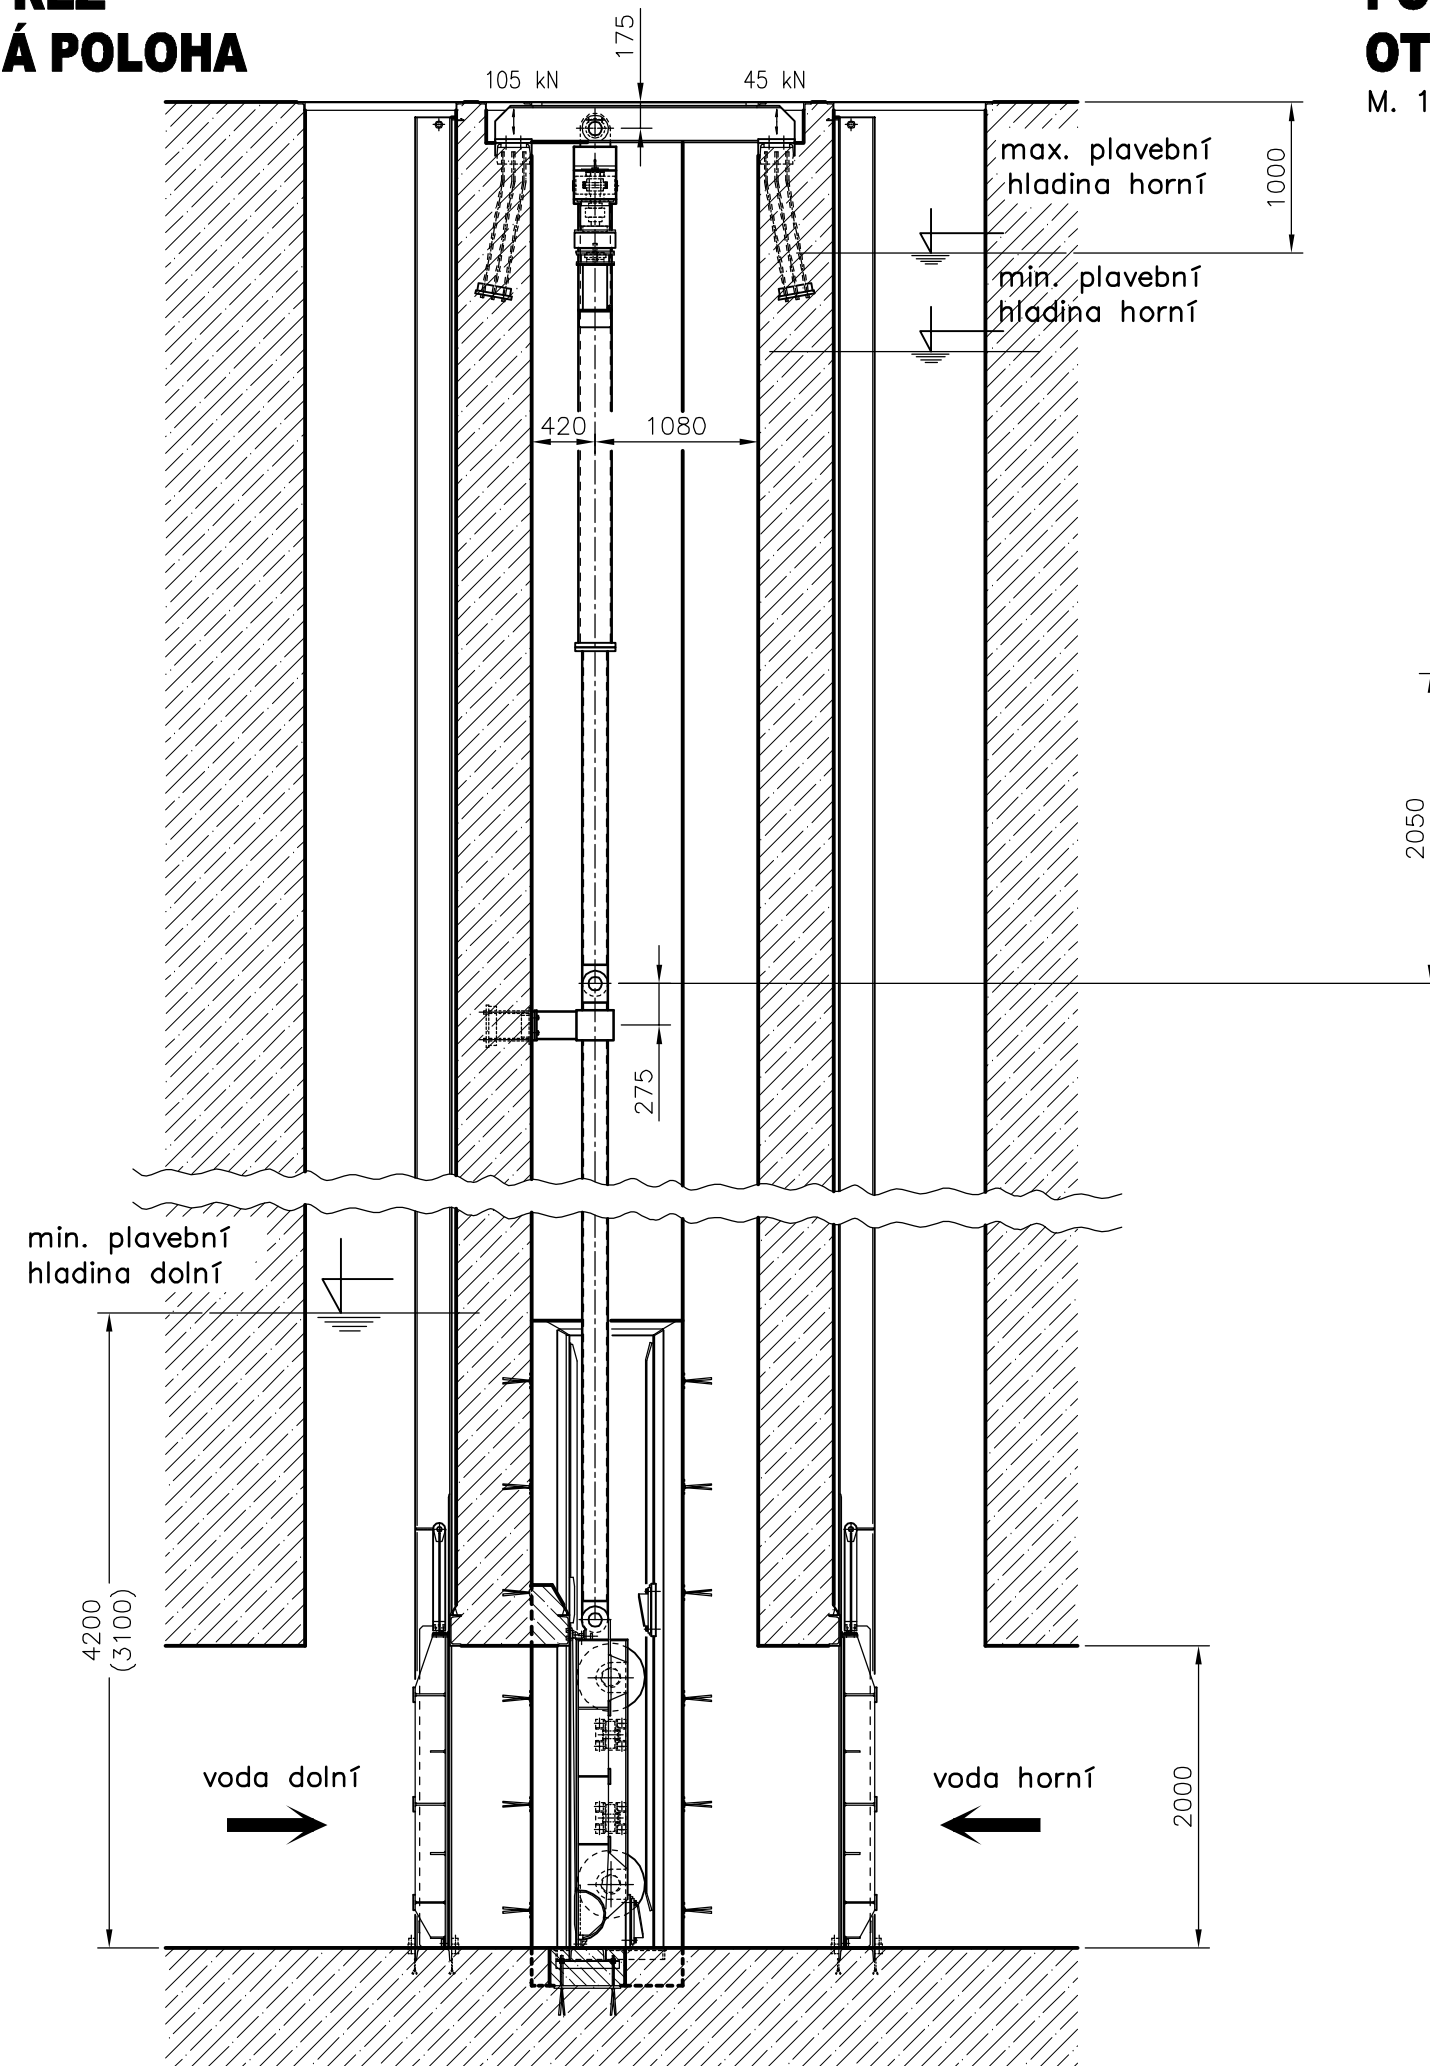

M. 1:50

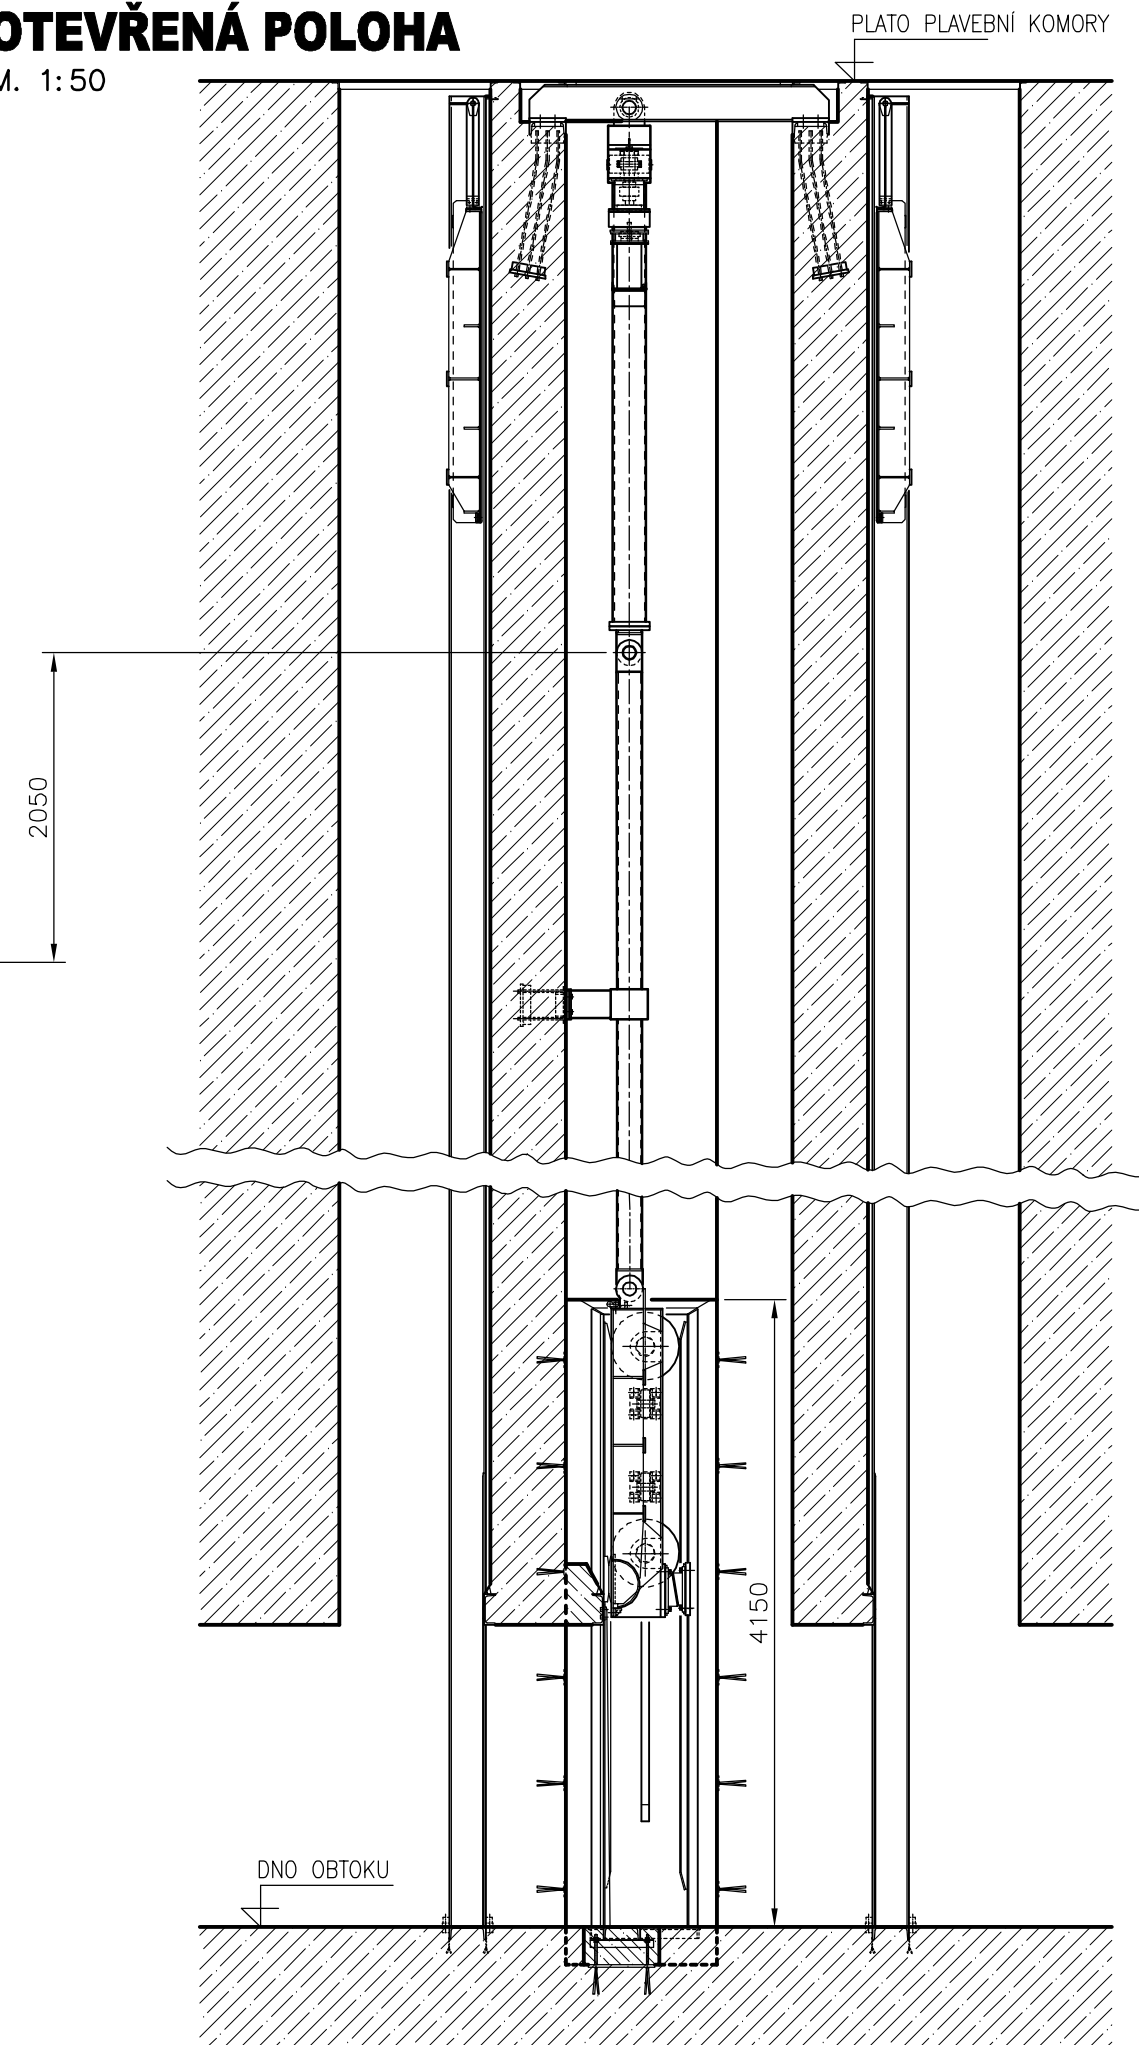

M. 1:50

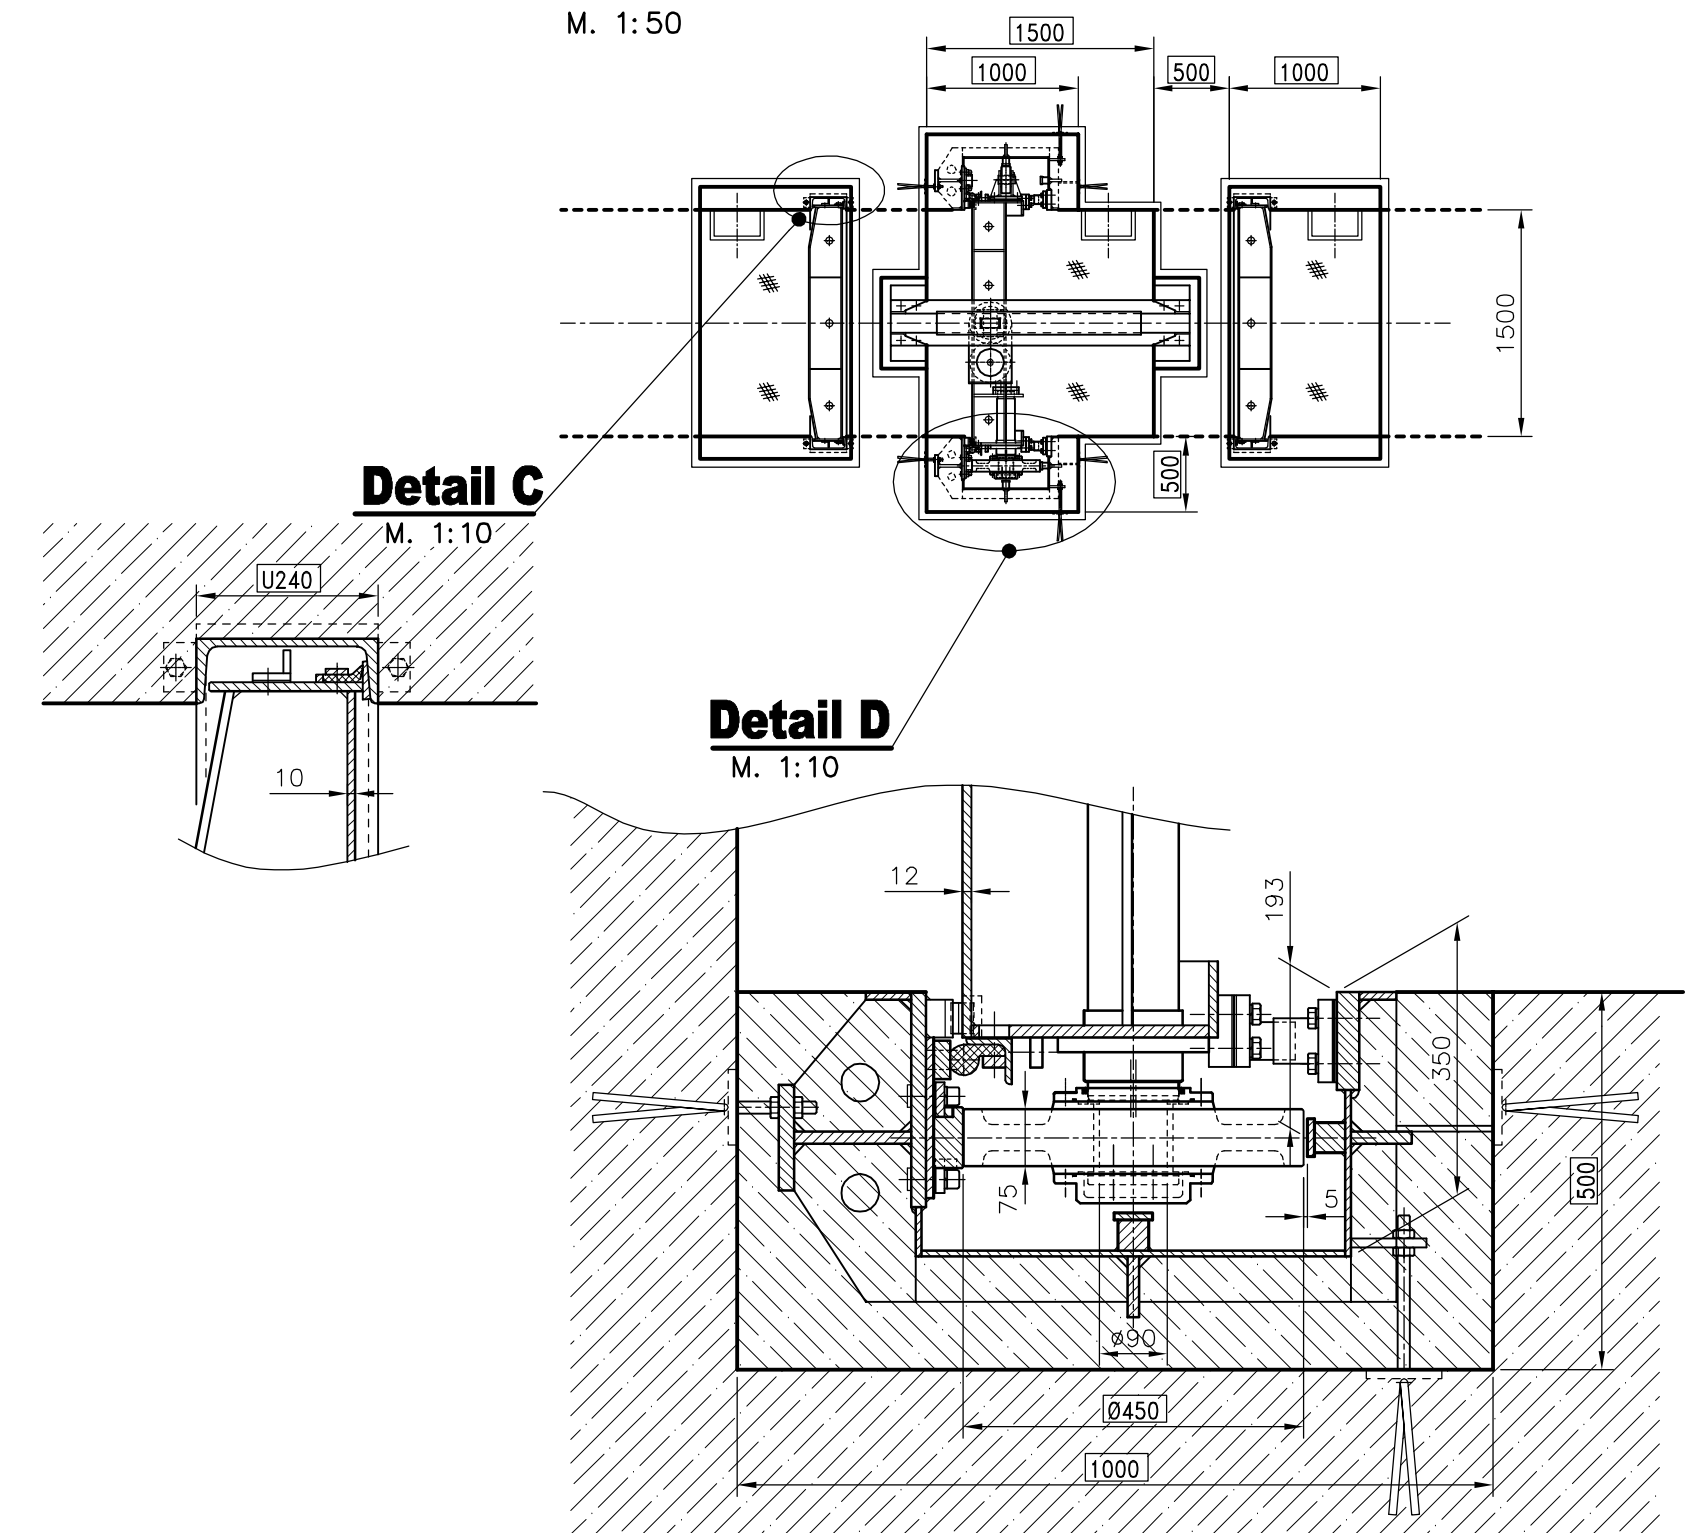

LEGENDA :

115.00	- ÚDAJE ZÁVAZNÉ
18.50	- ÚDAJE DOPORUČENÉ
29.95	- ÚDAJE VOLNÉ

KÓTOVÁNO V mm



UZÁVĚRY OBTOKŮ PLAVEBNÍCH KOMOR

PLAVEBNÍ KOMORA - TŘÍDA V.

TABULOVÉ UZÁVĚRY OBTOKŮ S OBOUSMĚRNÝMI KOLEČKY POJEZDU
UZÁVĚRY OBTOKŮ DOLNÍHO OHLAVÍ - CELKOVÁ SESTAVA M. 1: 50, 1: 10

ŘEDITELSTVÍ
VODNÍCH CEST
ČR
VZOROVÉ
LISTY

VL3321

7/10

7/2008