



PODÉLNÝ ŘEZ

M. 1: 50

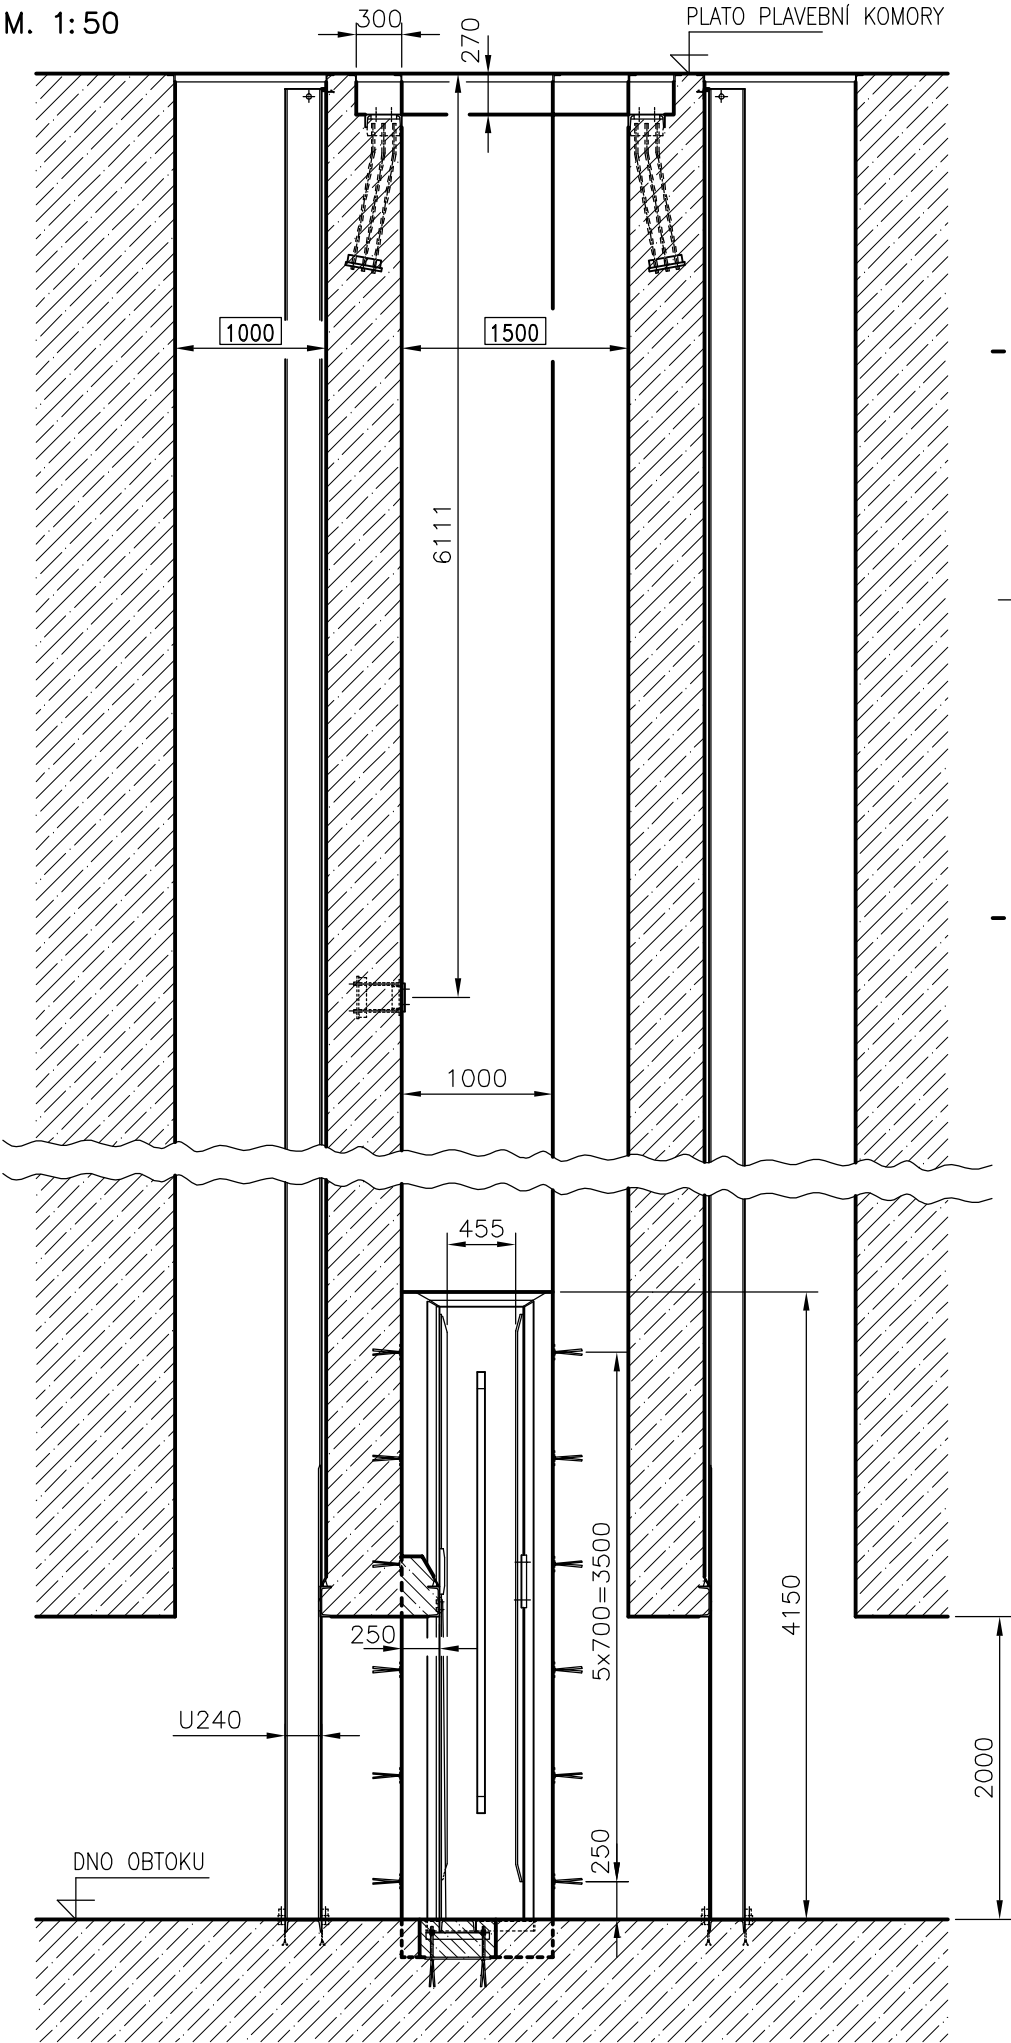


PŮDORYS

M. 1: 20

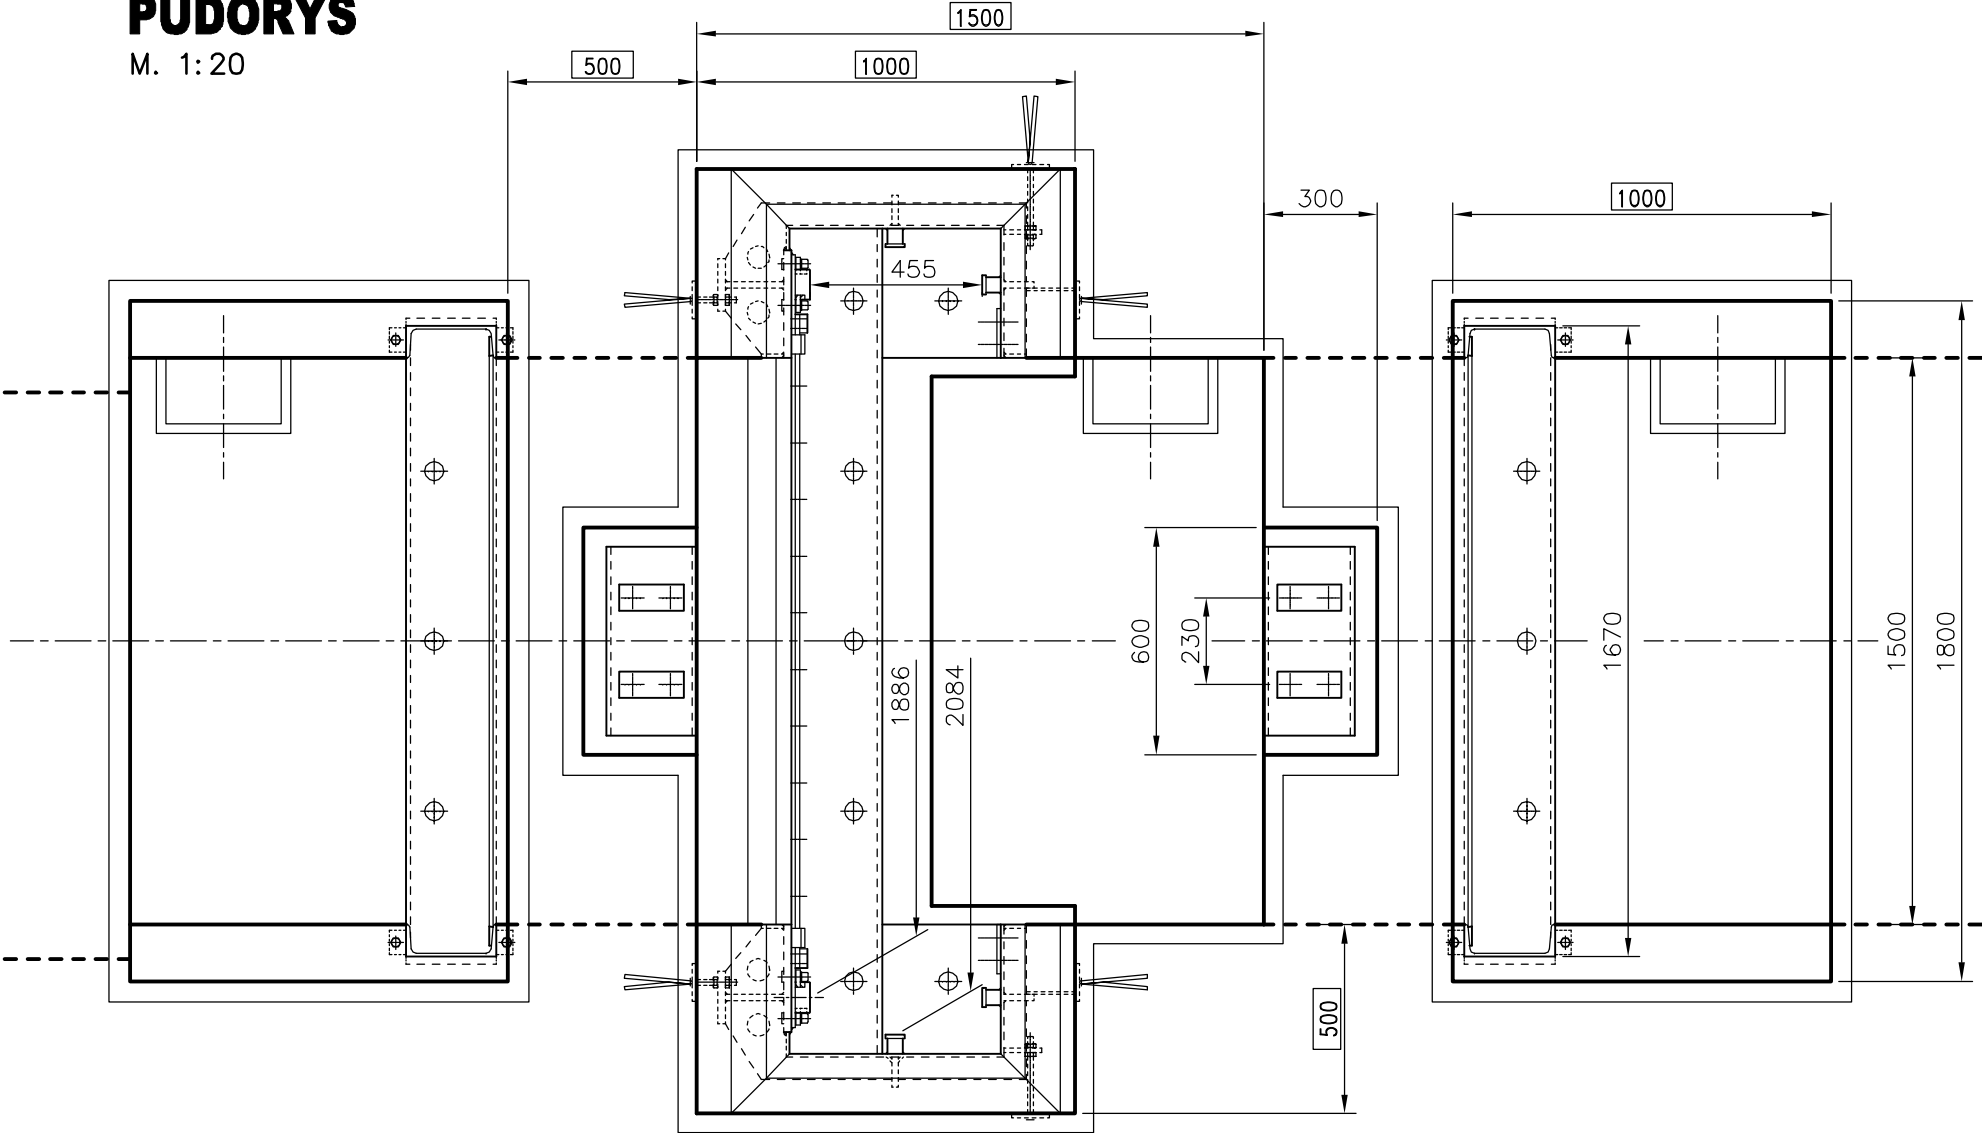


HORNÍ PRÁH

M. 1: 20

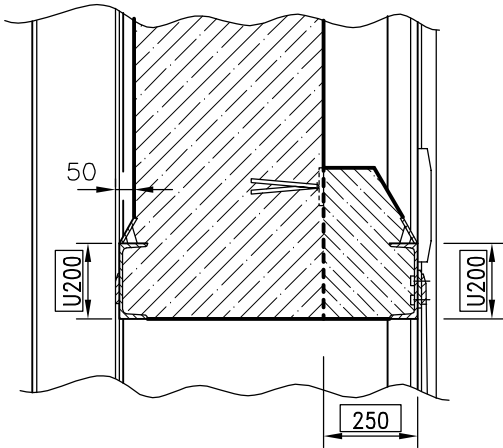

DOLNÍ PRÁH

M. 1: 20

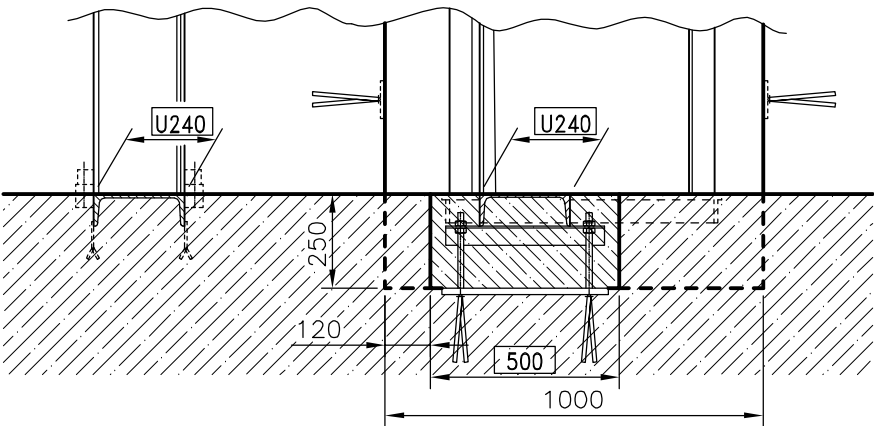

LEGENDA :  
115.00 - ÚDAJE ZÁVAZNÉ  
[18.50] - ÚDAJE DOPORUČENÉ  
29.95 - ÚDAJE VOLNÉ

KÓTOVÁNO V mm



UZÁVĚRY OBTOKŮ PLAVEBNÍCH KOMOR PLAVEBNÍ KOMORA - TŘÍDA V.		ŘEDITELSTVÍ VODNÍCH CEST ČR VZOROVÉ LISTY	VL3321
TABULOVÉ UZÁVĚRY OBTOKŮ S OBOUSMĚRNÝMI KOLEČKY POJEZDU UZÁVĚRY OBTOKŮ DOLNÍHO OHLAVÍ - ARMATURY M. 1 : 50, 1 : 20			8/10 7/2008