




PODÉLNÝ ŘEZ

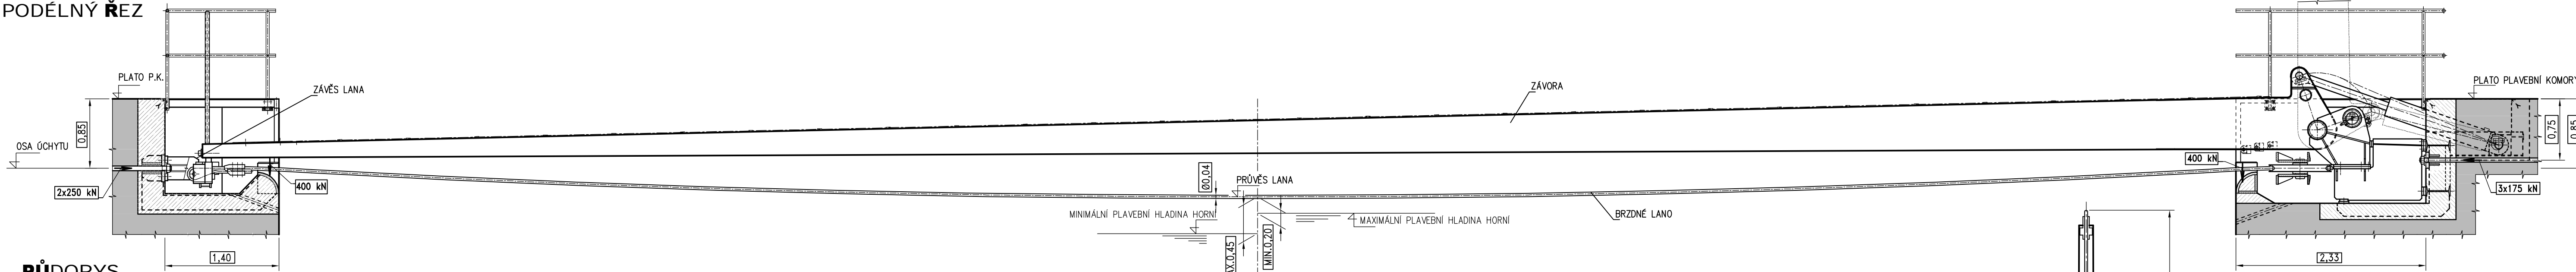


PŮDORYS

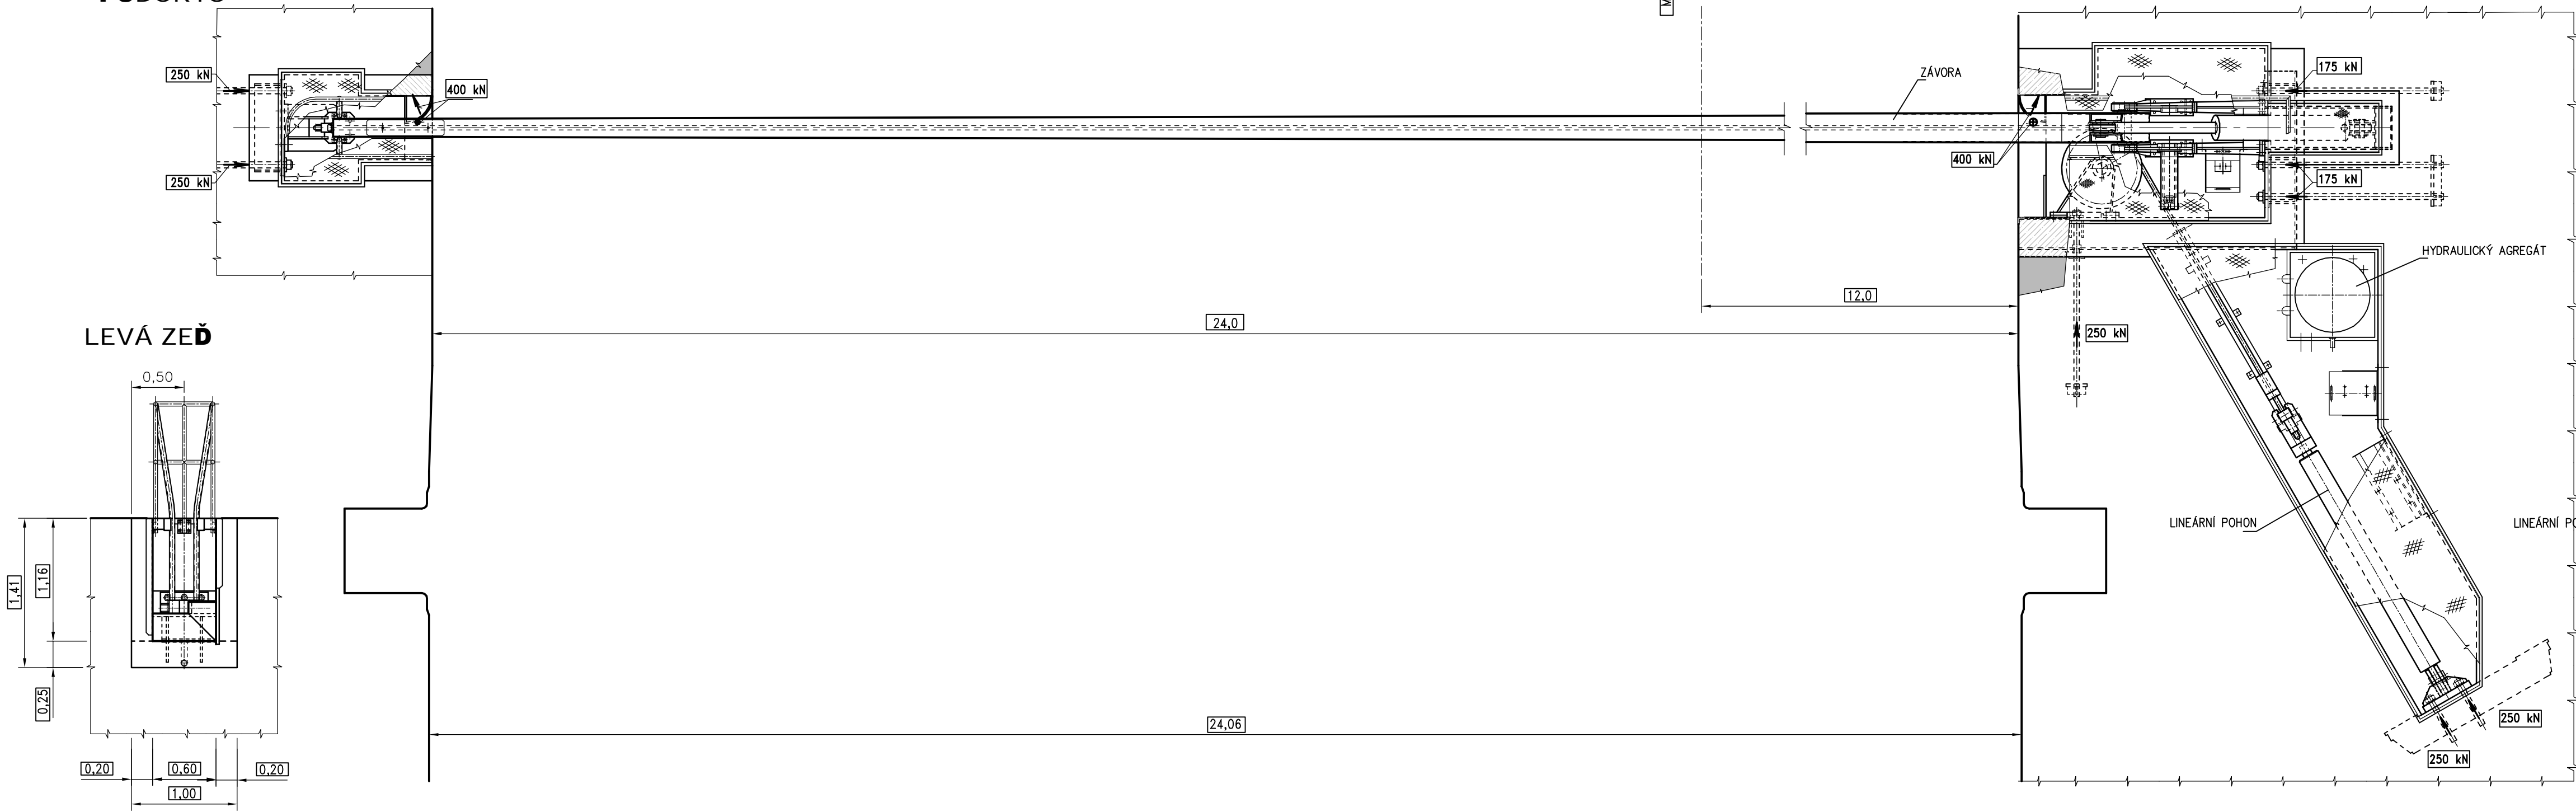

LEVÁ ZEĎ

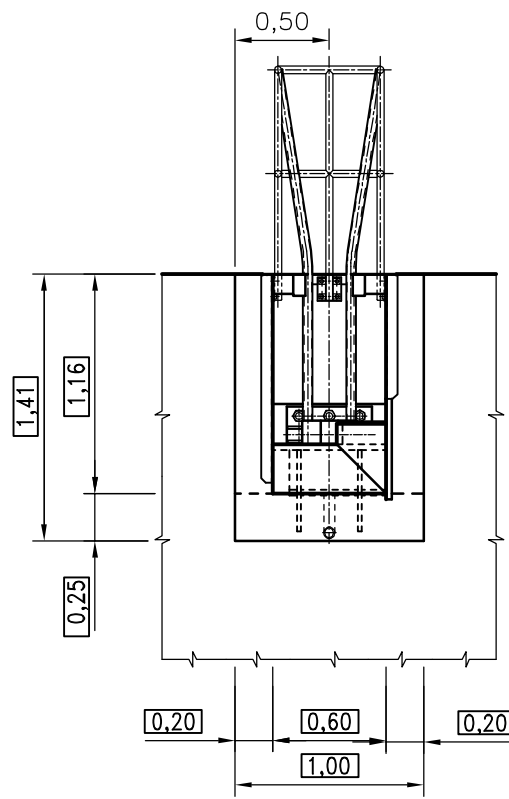

PRAVÁ ZEĎ

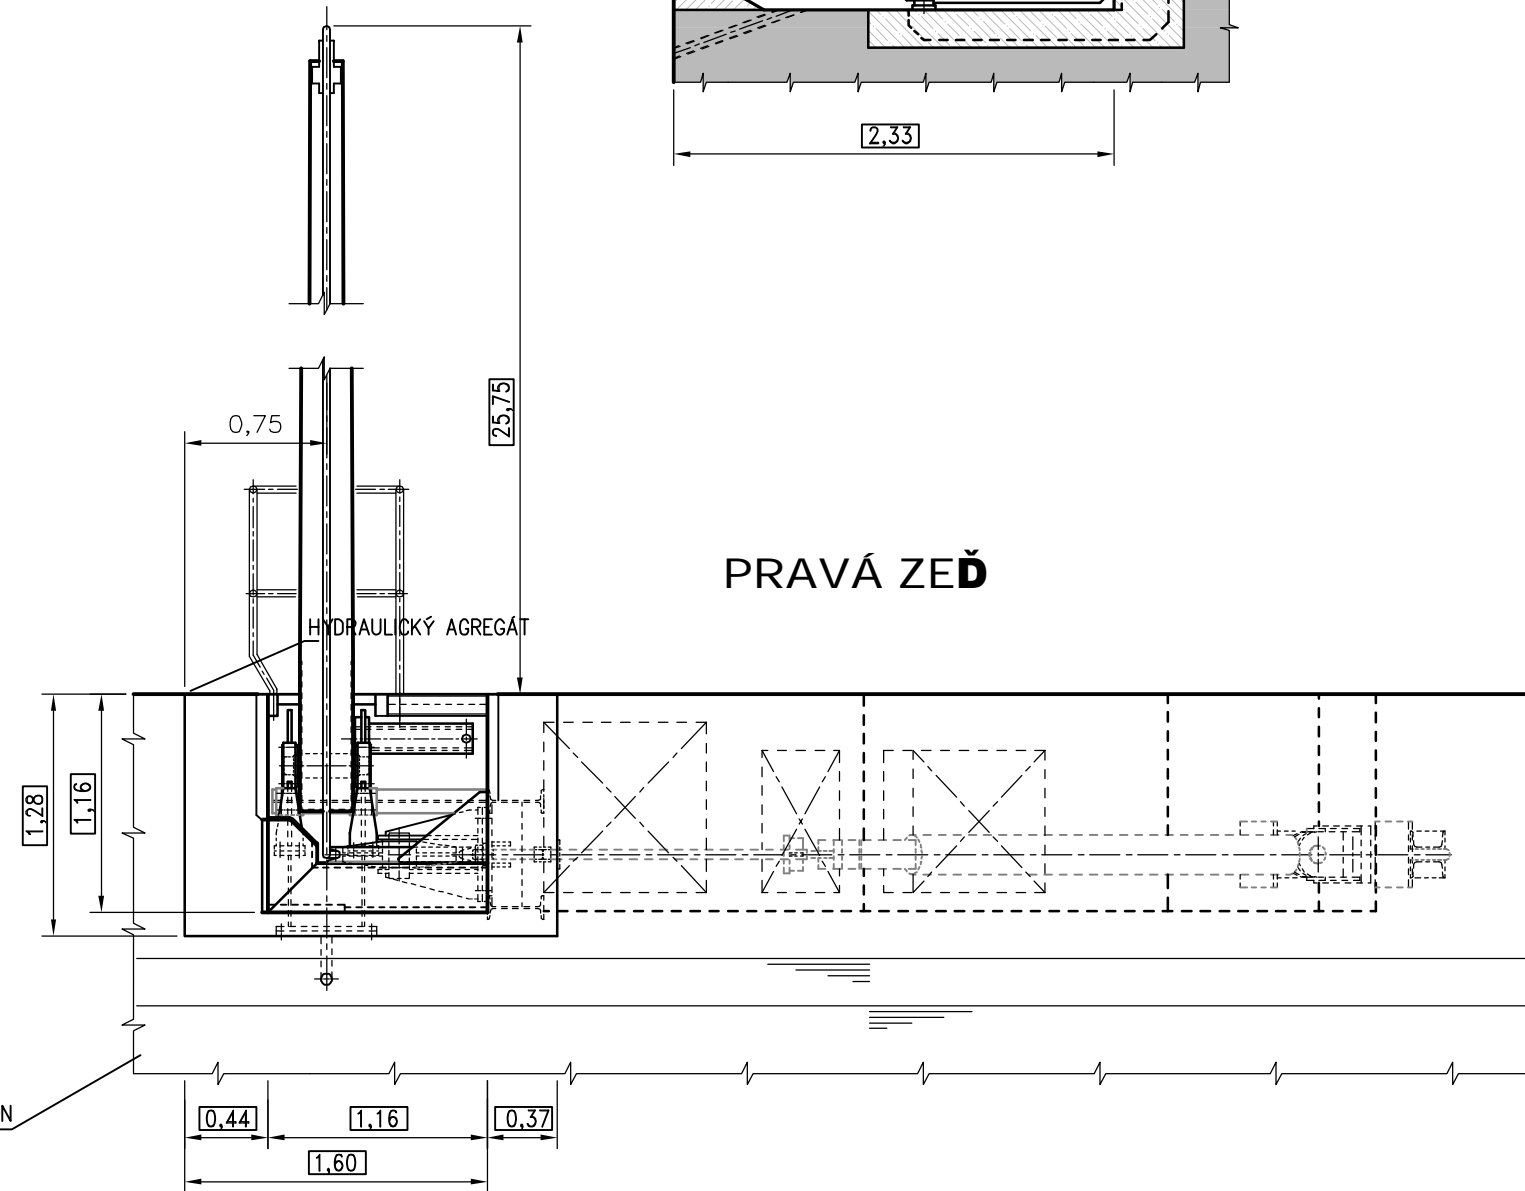

LEGENDA :
115.00 - ÚDAJE ZÁVAZNÉ
18.50 - ÚDAJE DOPORUČENÉ
29.95 - ÚDAJE VOLNÉ

PÖYRY

KÓTOVÁNO V m

DYNAMICKÁ OCHRANA VRAT PLAVEBNÍ KOMORA – TŘÍDA VI.		ŘEDITELSTVÍ VODNÍCH CEST ČR VZOROVÉ LISTY	VL 3411
LANOVÁ DYNAMICKÁ OCHRANA VRAT SE ZÁVOROU CELKOVÁ SESTAVA, PŮDORYS + ŘEZY M. 1 : 40			5/5 07/2008