



M. 1:50

M. 1:50

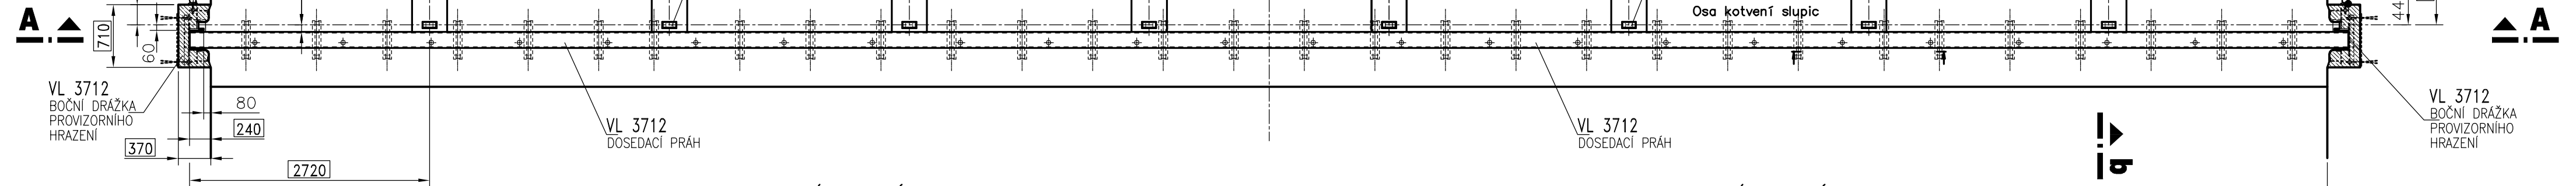

M. 1:50

M. 1:50

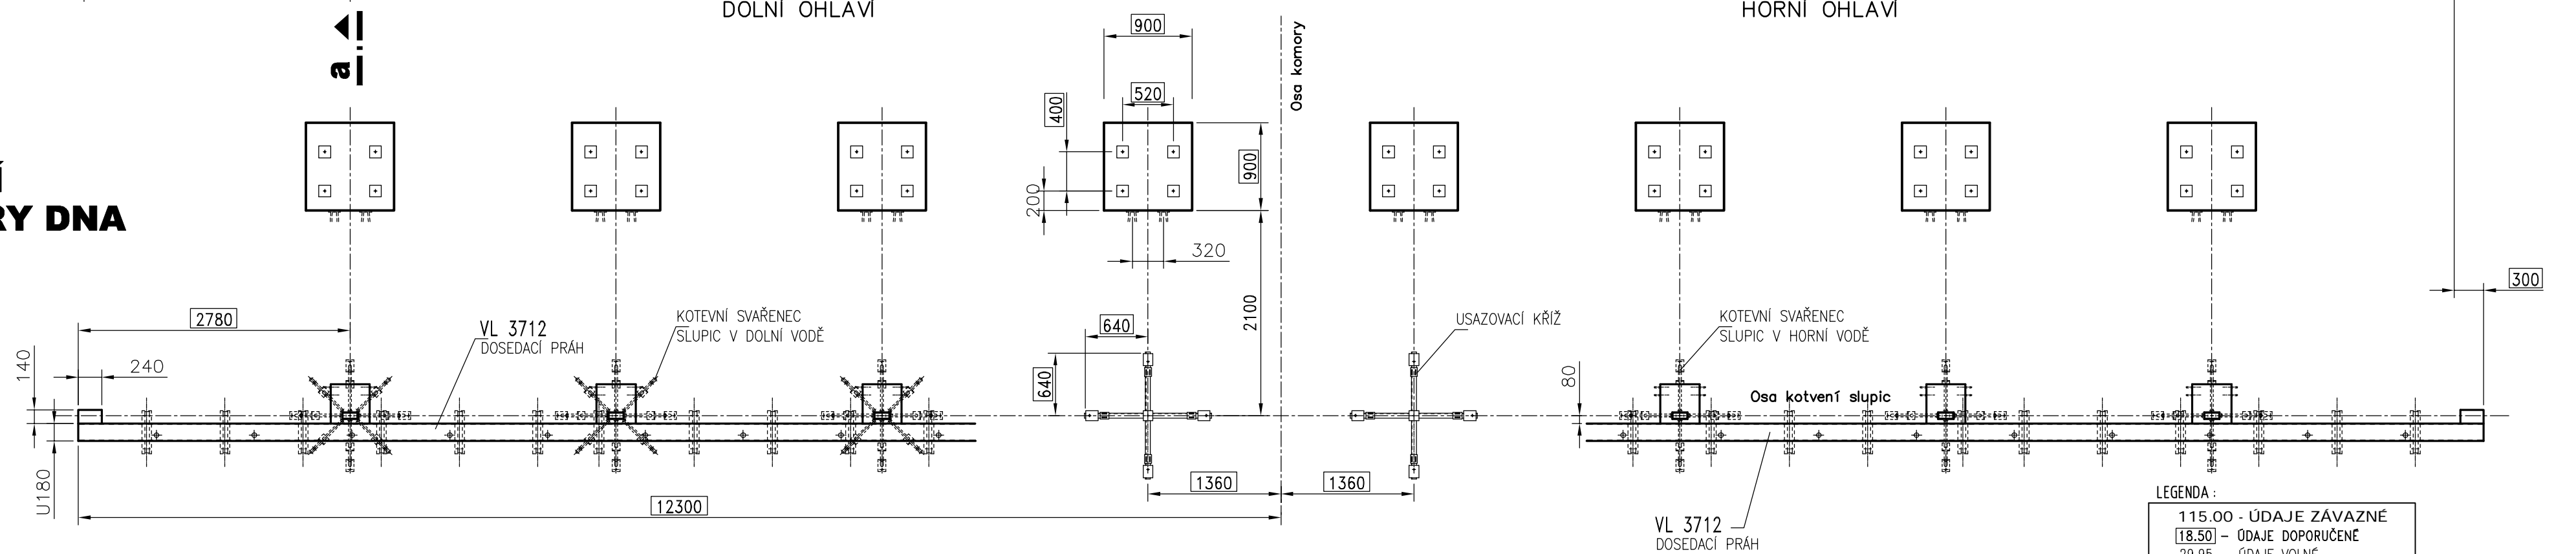

115.00 - ÚDAJE ZÁVAZNÉ  
18.50 - ÚDAJE DOPORUČENÉ  
29.95 - ÚDAJE VOLNÉ



<b>PLAVEBNÍ KOMORA – PROVIZORNÍ HRAZENÍ</b> TABULOVÉ HRAZENÍ DO SLUPIC		<b>ŘEDITELSTVÍ</b> VODNÍCH CEST ČR	<b>VL3621</b>
PLAVEBNÍ KOMORA ŠÍŘKY 24.00 m <b>ARMATURY SLUPICOVÉHO PROVIZORNÍHO HRAZENÍ M. 1 : 50, 1 : 20</b>		<b>VZOROVÉ</b> <b>LISTY</b>	<b>5/6</b> 8/2007