



ČELNÍ POHLED

M. 1:10

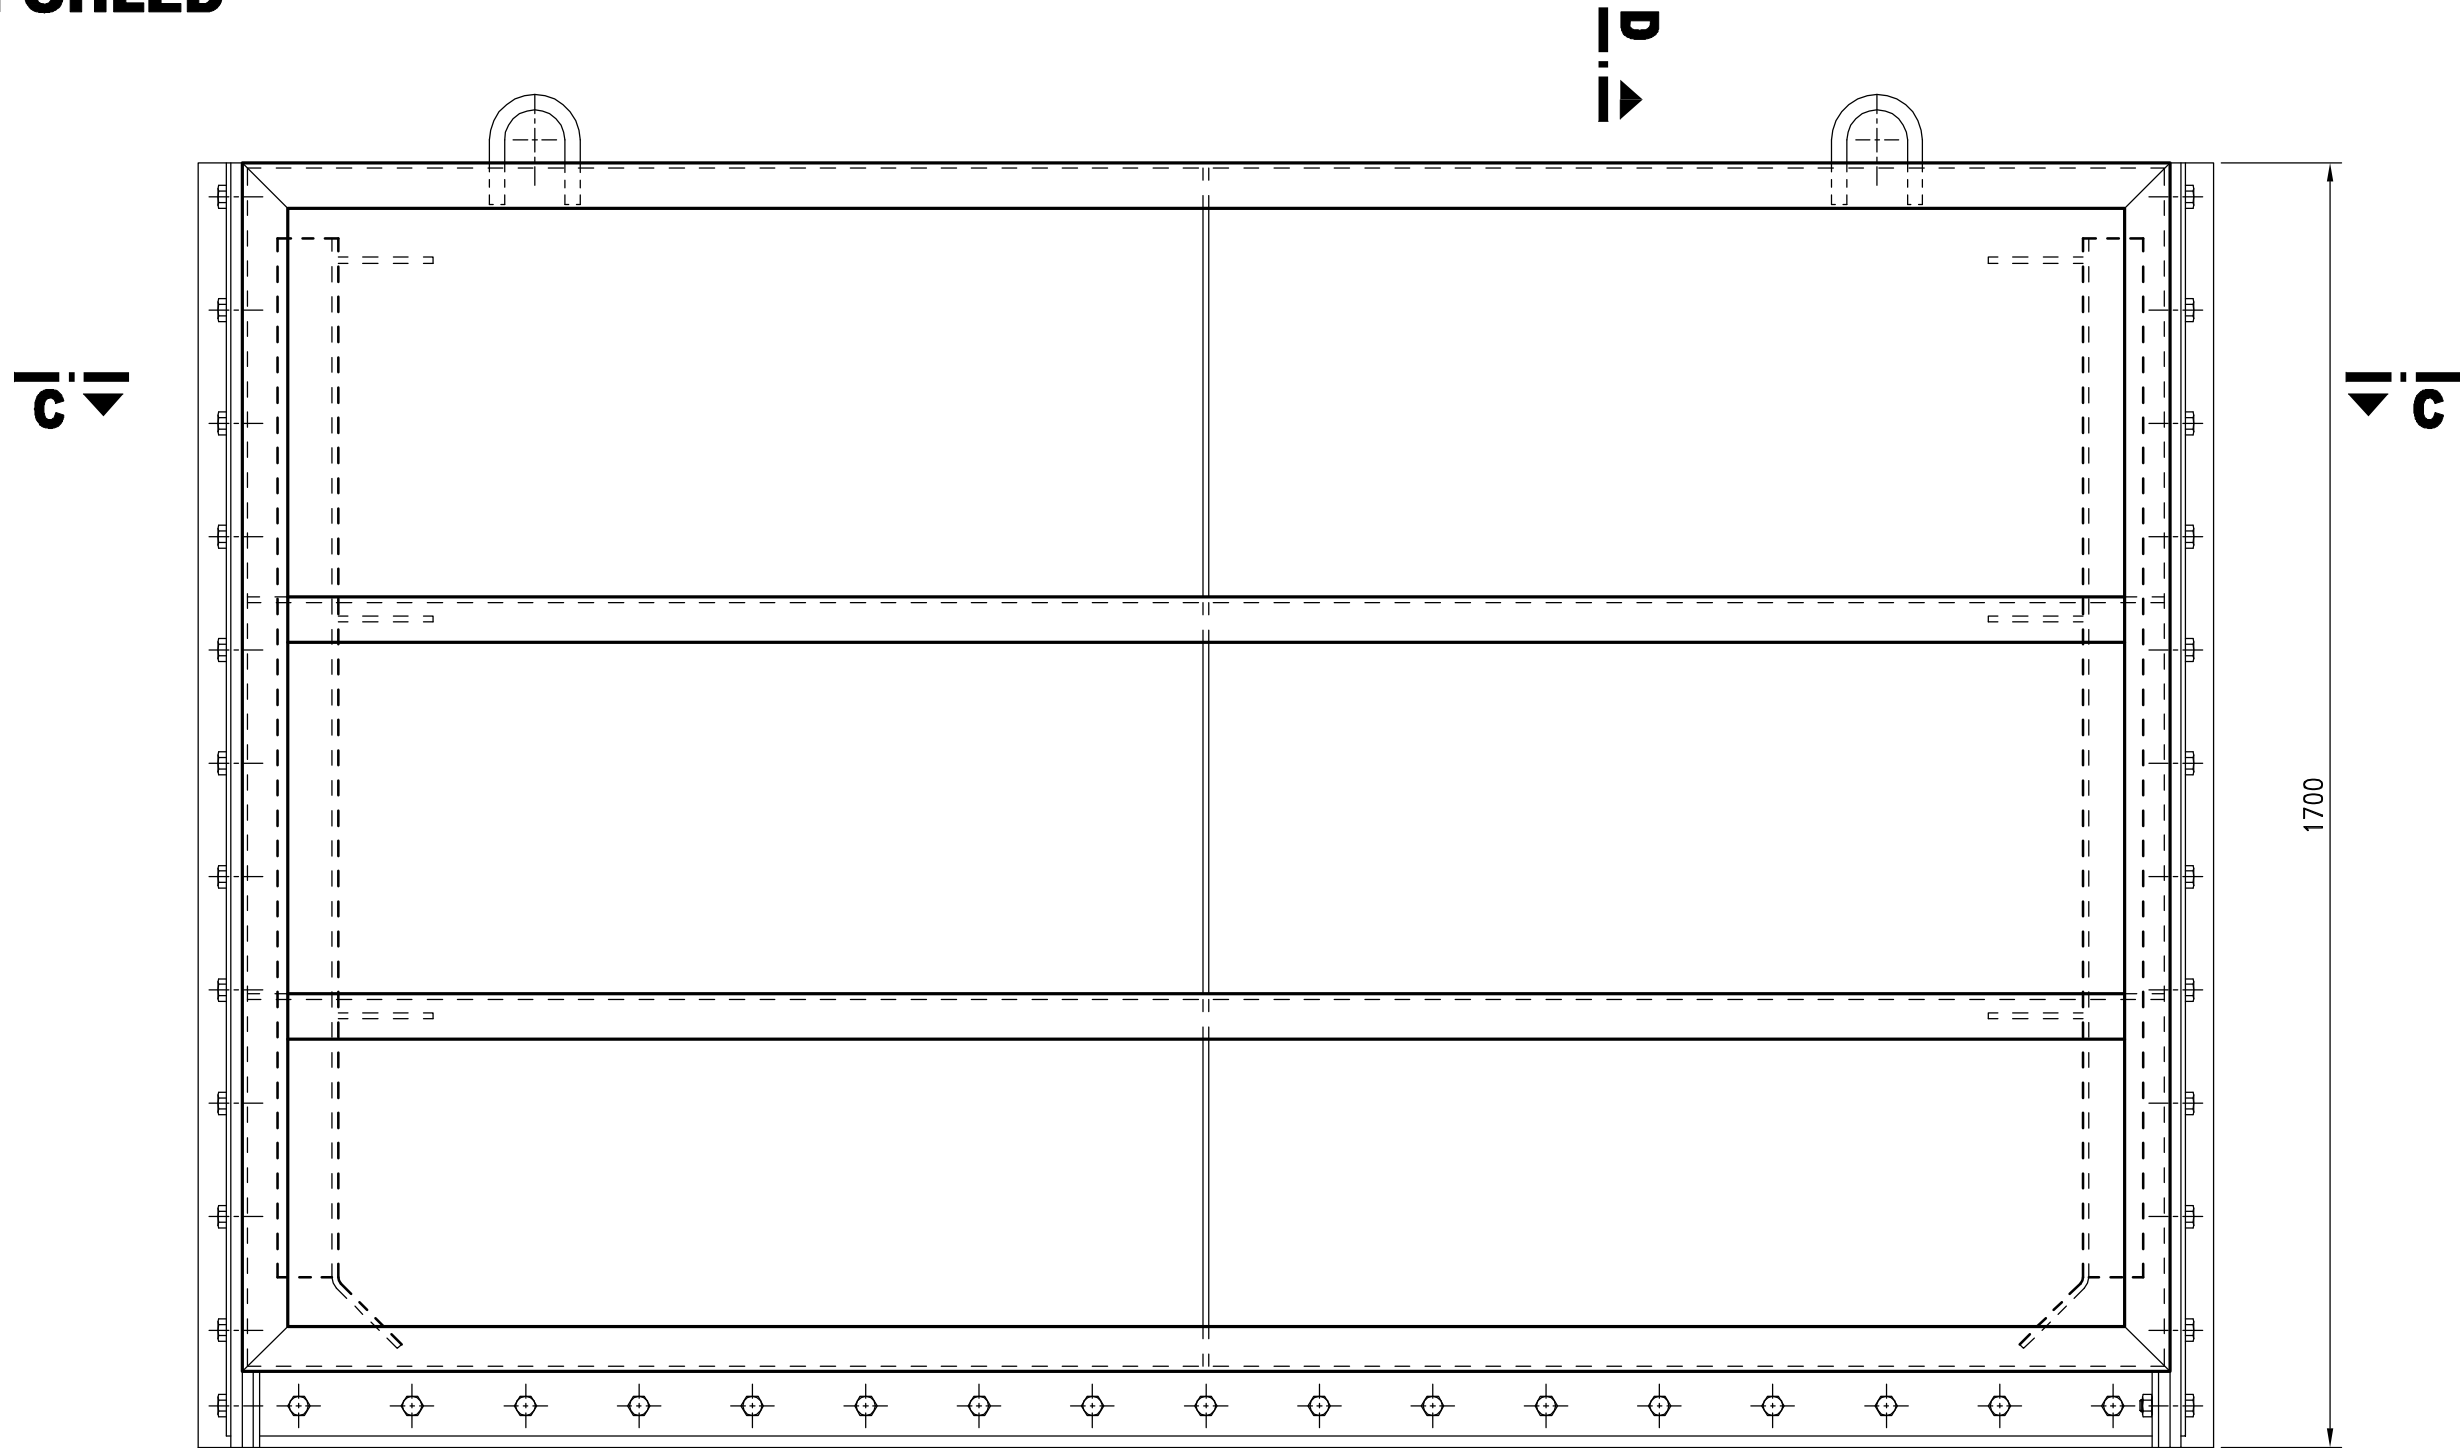


ŘEZ C - C

M. 1:10

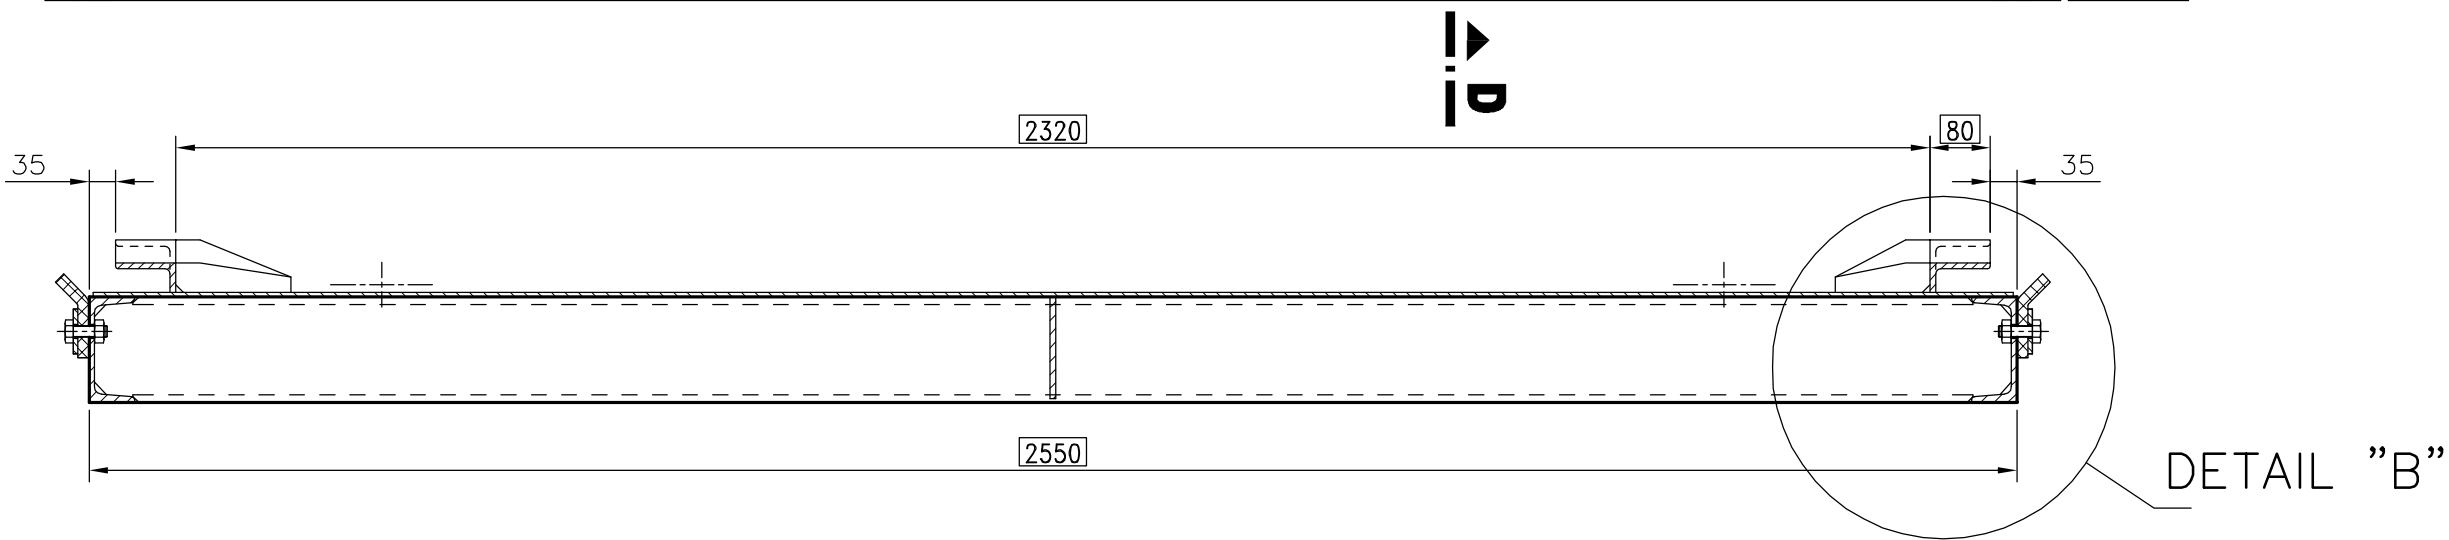


ŘEZ D - D

M. 1:10

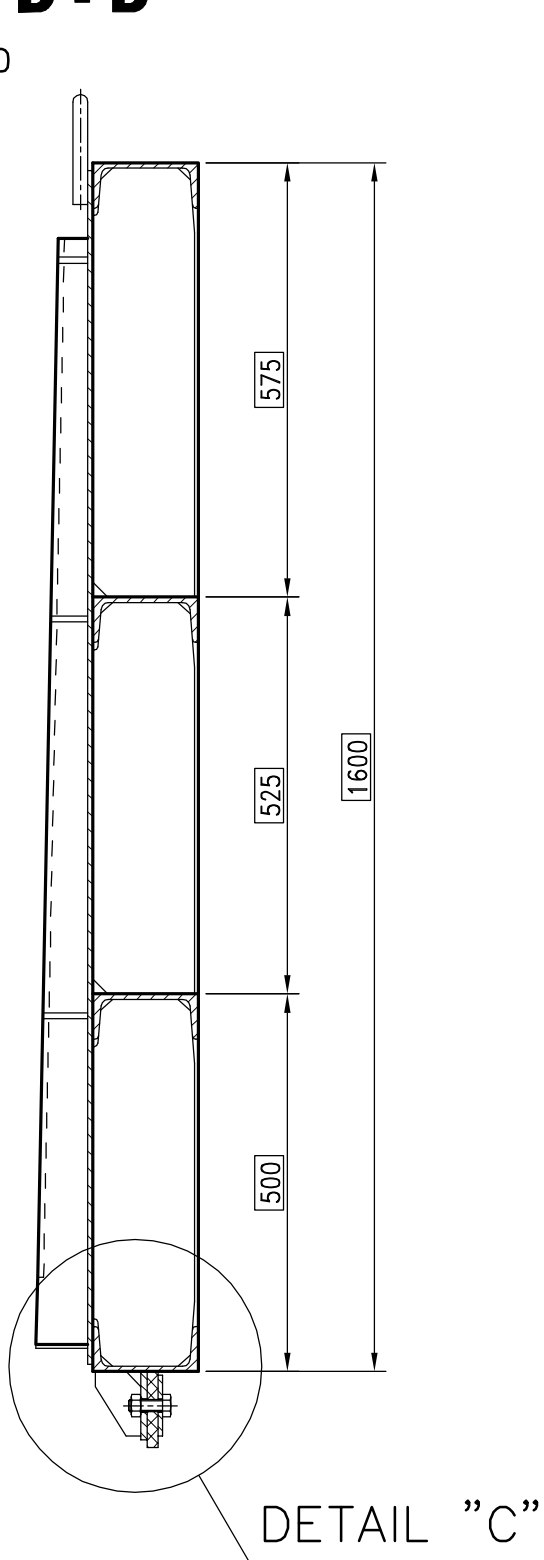


DETAIL "B"

M. 1:5

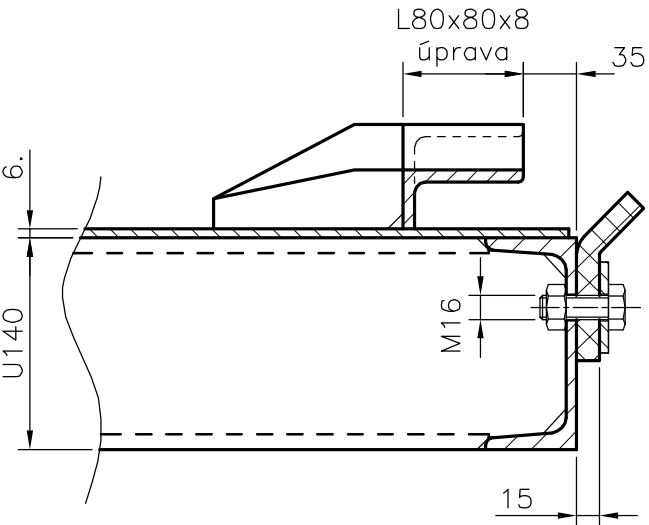

DETAIL "C"

M. 1:5

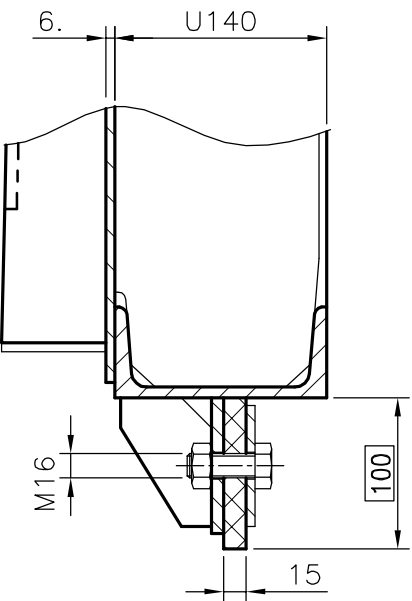

LEGENDA :

115.00	- ÚDAJE ZÁVAZNÉ
18.50	- ÚDAJE DOPORUČENÉ
29.95	- ÚDAJE VOLNÉ

KÓTOVÁNO V mm

PLAVEBNÍ KOMORA – PROVIZORNÍ HRAZENÍ TABULOVÉ HRAZENÍ DO SLUPIC		ŘEDITELSTVÍ VODNÍCH CEST ČR VZOROVÉ LISTY	VL3623
PLAVEBNÍ KOMORA ŠÍŘKY 24.00 m HRADÍCÍ TABULE HORNÍ M. 1: 10, 1: 5			6/6 8/2007