


PŮDORYS


M. 1:50

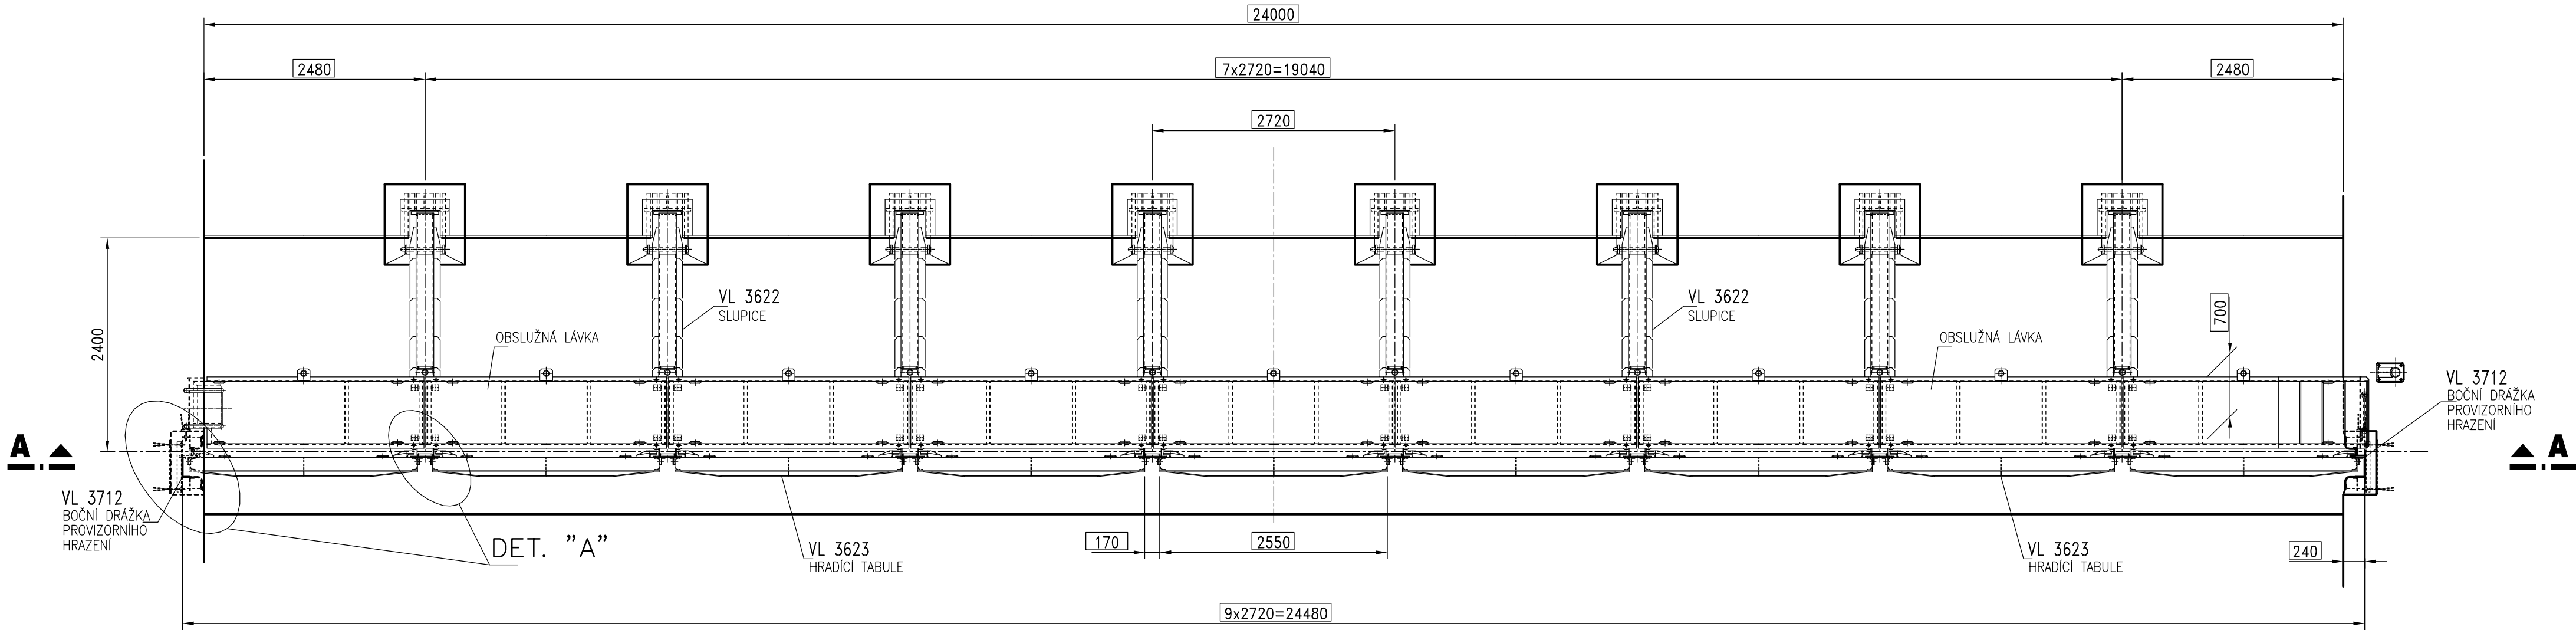

voda dolní

DETAIL "A"

M. 1:20

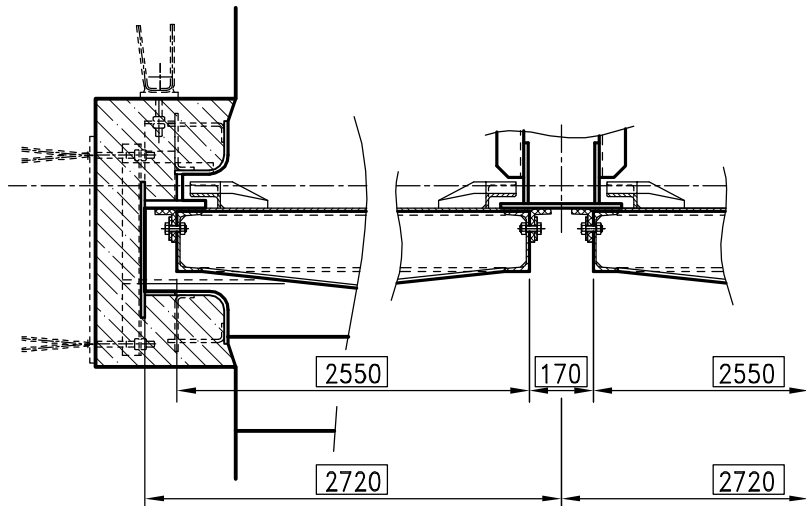

voda horní



LEGENDA :

115.00 - ÚDAJE ZÁVAZNÉ
[18.50] - ÚDAJE DOPORUČENÉ
29.95 - ÚDAJE VOLNÉ

KÓTOVÁNO V mm

PLAVEBNÍ KOMORA - PROVIZORNÍ HRAZENÍ

TABULOVÉ HRAZENÍ DO SLUPIC

PLAVEBNÍ KOMORA ŠÍŘKY 24.00 m

CELKOVÁ SESTAVA SLUPICOVÉHO HRAZENÍ M. 1:50, 1:20

ŘEDITELSTVÍ
VODNÍCH CEST
ČR
VZOROVÉ
LISTY

VL3624

6/7

8/2007