




ŘEZ B - B
M. 1:50

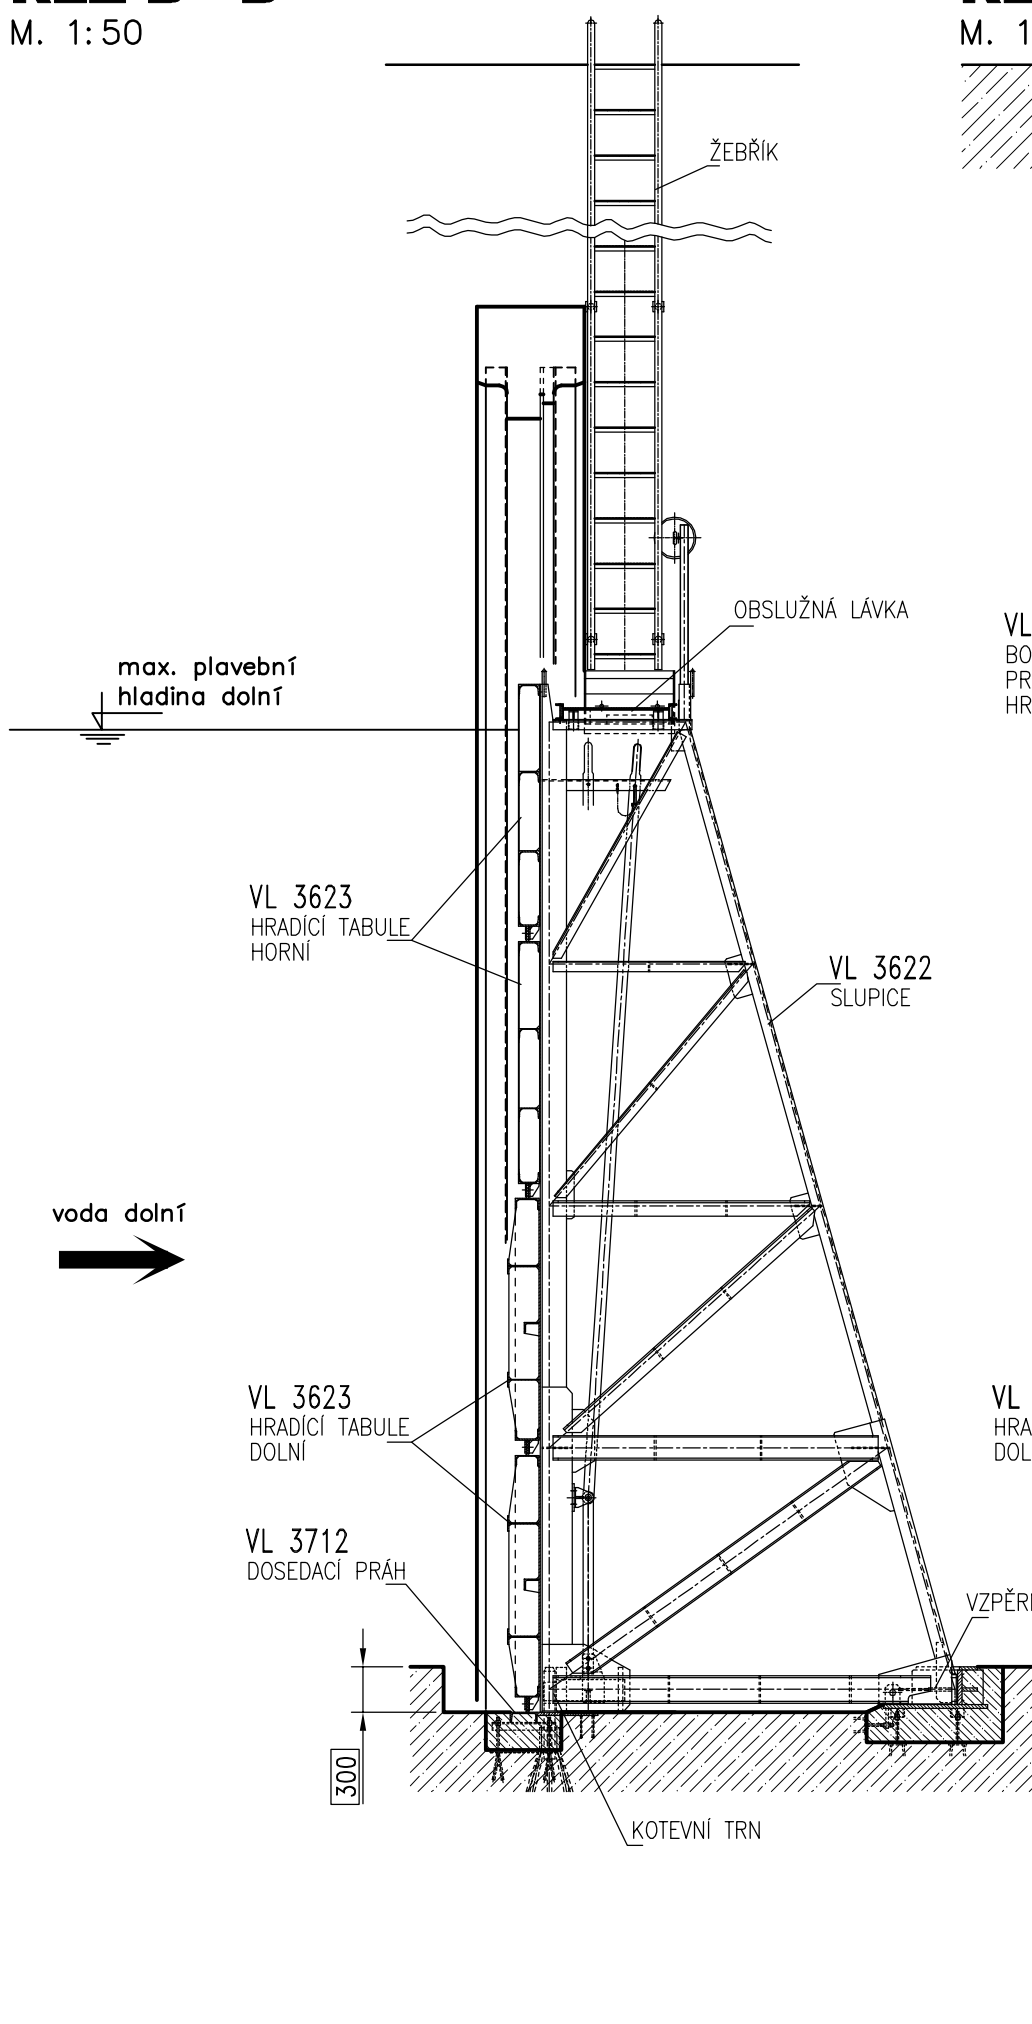


ŘEZ A - A
M. 1:50

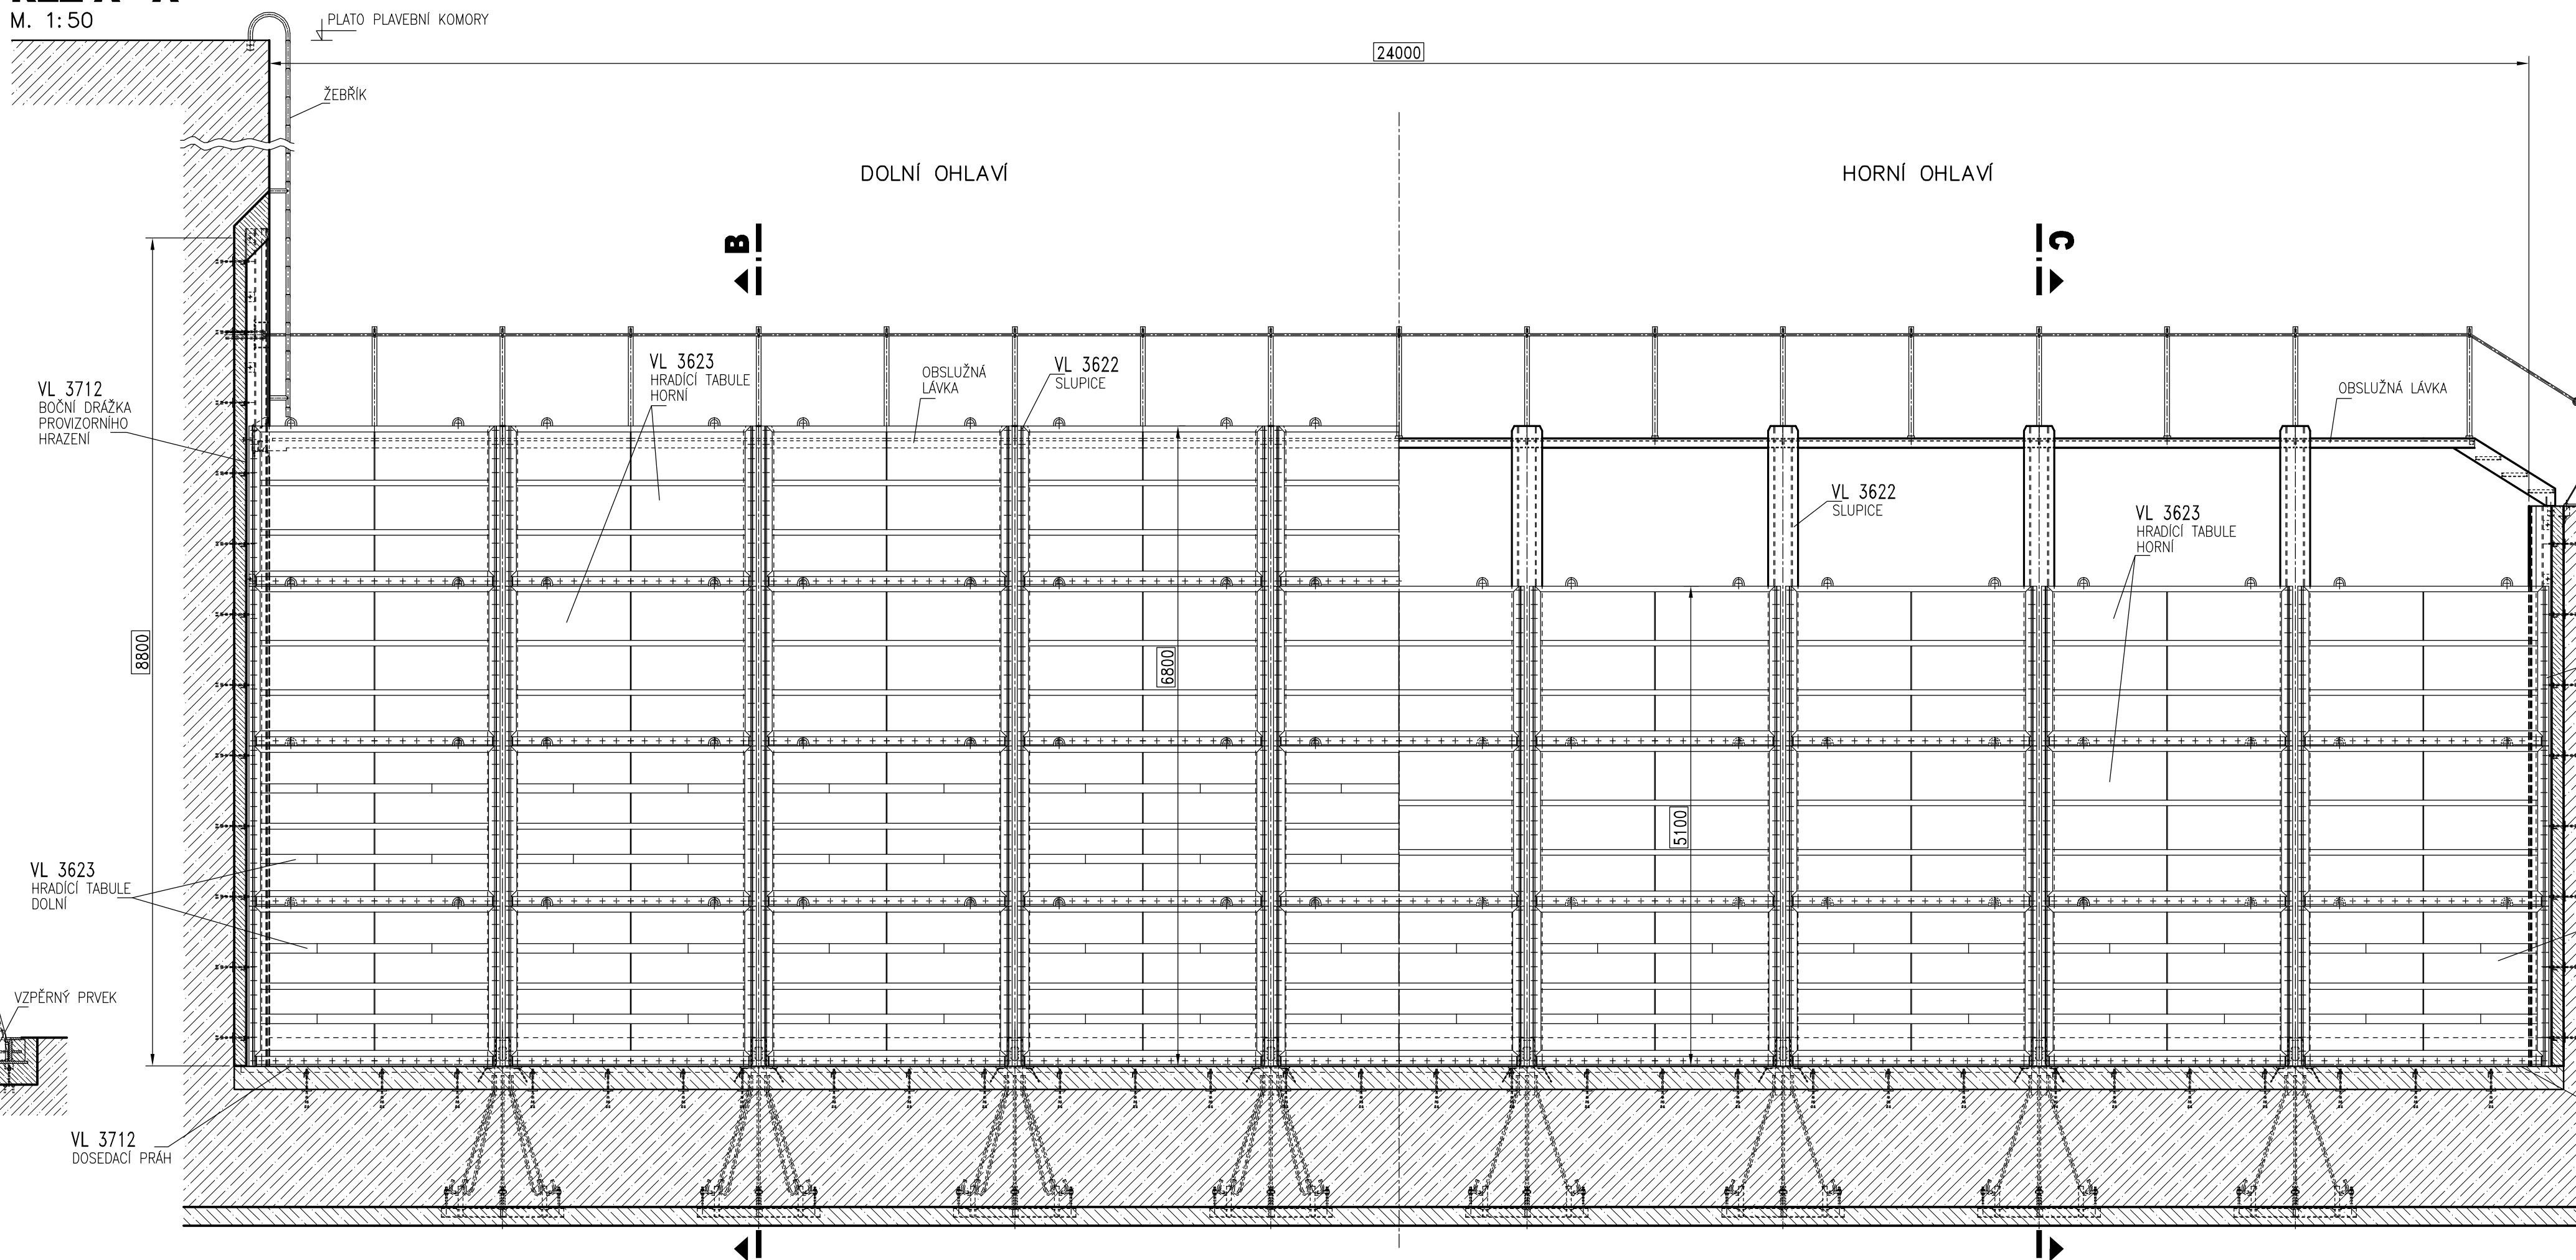

OSAZENÍ SLUPICE
M. 1:20

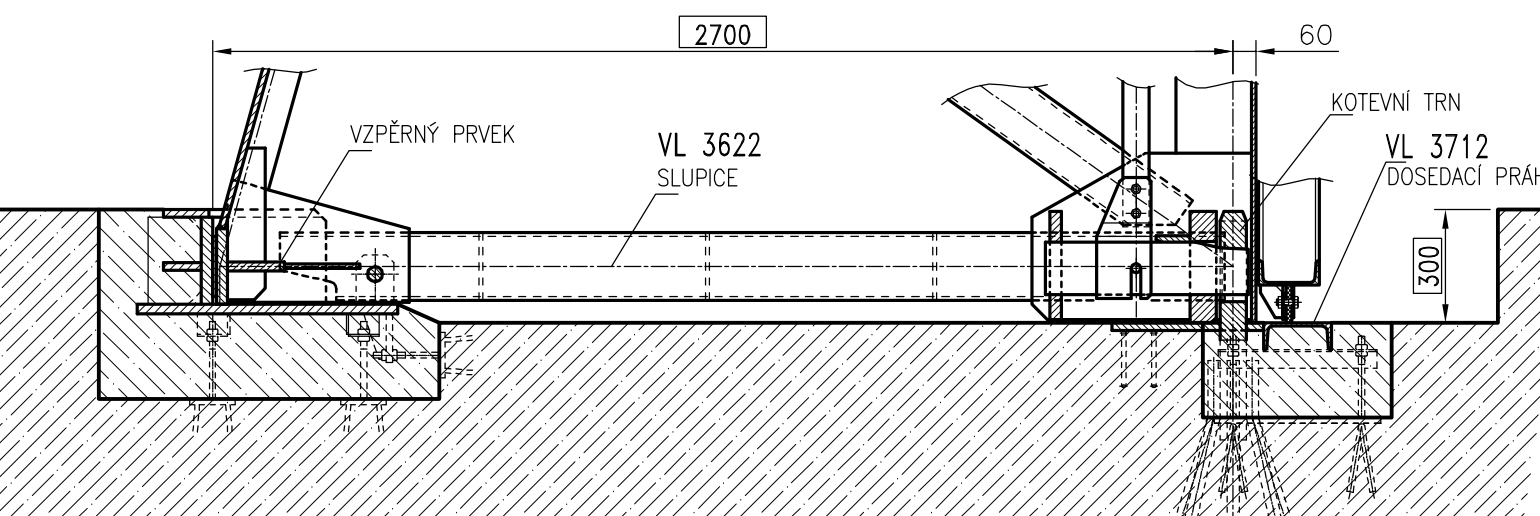

ŘEZ C - C
M. 1:50

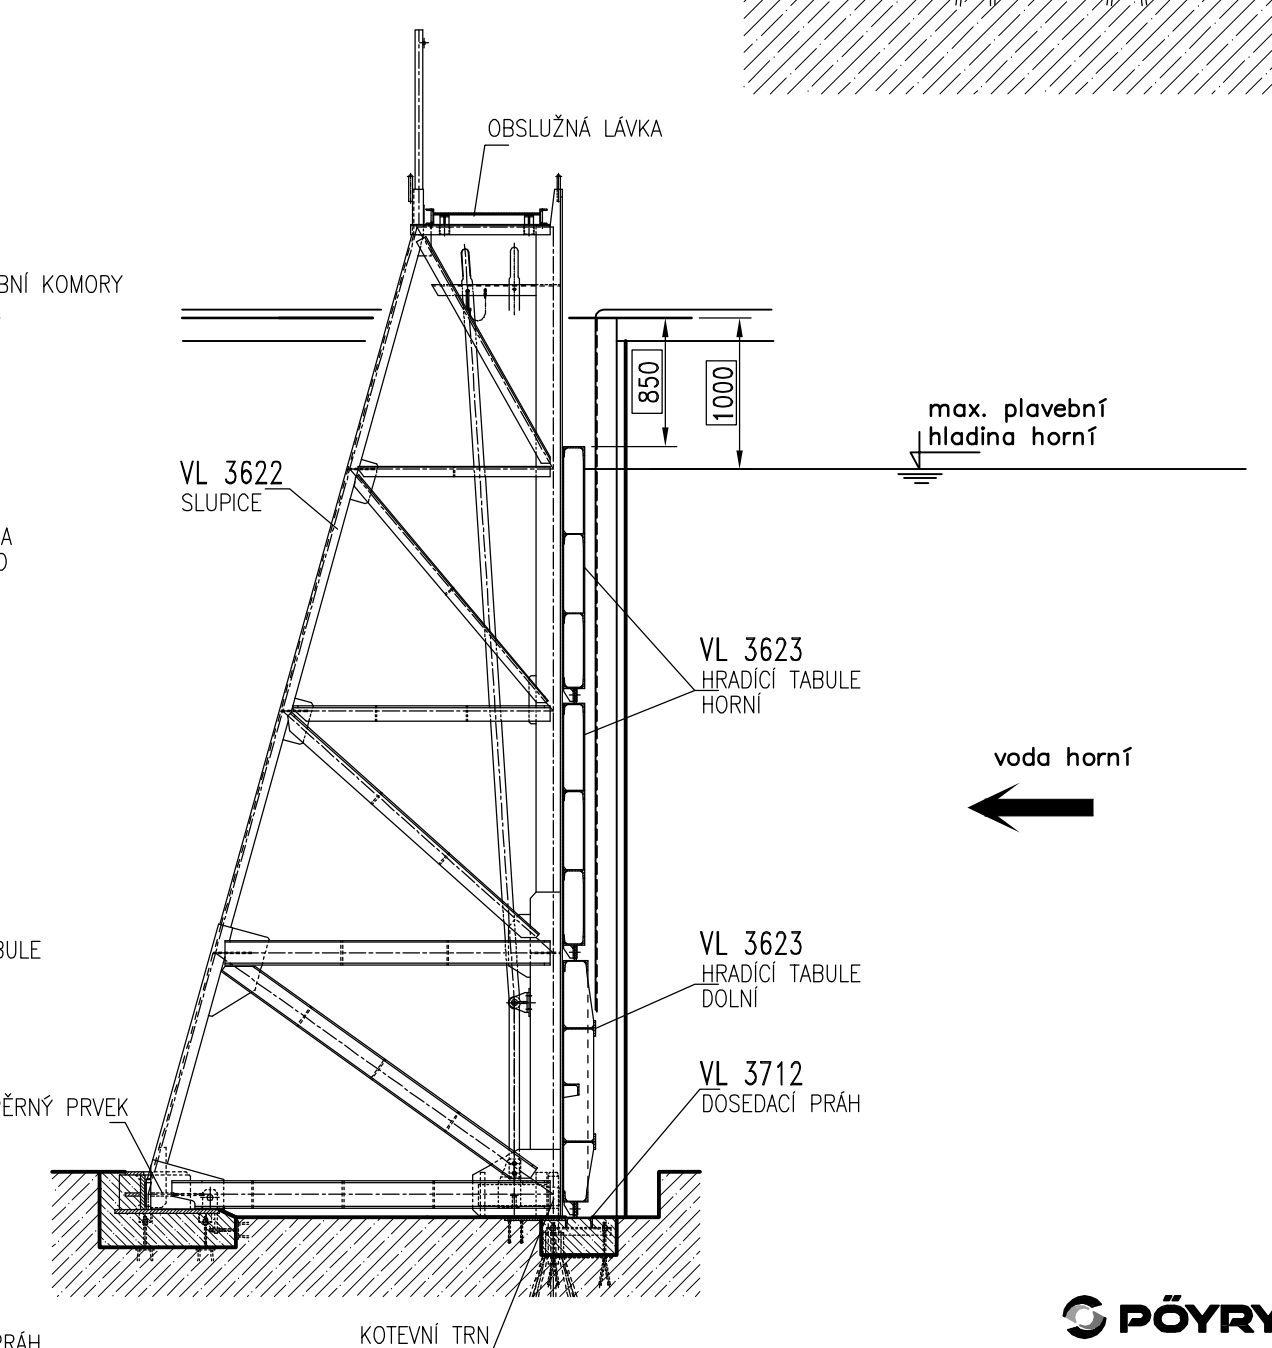

LEGENDA :
115.00 - ÚDAJE ZÁVAZNÉ
[18.50] - ÚDAJE DOPORUČENÉ
29.95 - ÚDAJE VOLNÉ

KÓTOVÁNO V mm



PLAVEBNÍ KOMORA – PROVIZORNÍ HRAZENÍ TABULOVÉ HRAZENÍ DO SLUPIC	ŘEDITELSTVÍ VODNÍCH CEST ČR VZOROVÉ LISTY	VL3624
PLAVEBNÍ KOMORA ŠÍŘKY 24.00 m CELKOVÁ SESTAVA SLUPICOVÉHO HRAZENÍ M. 1: 50, 1: 20		1/1 8/2007