



DETAIL BOČNÍ DRÁŽKY

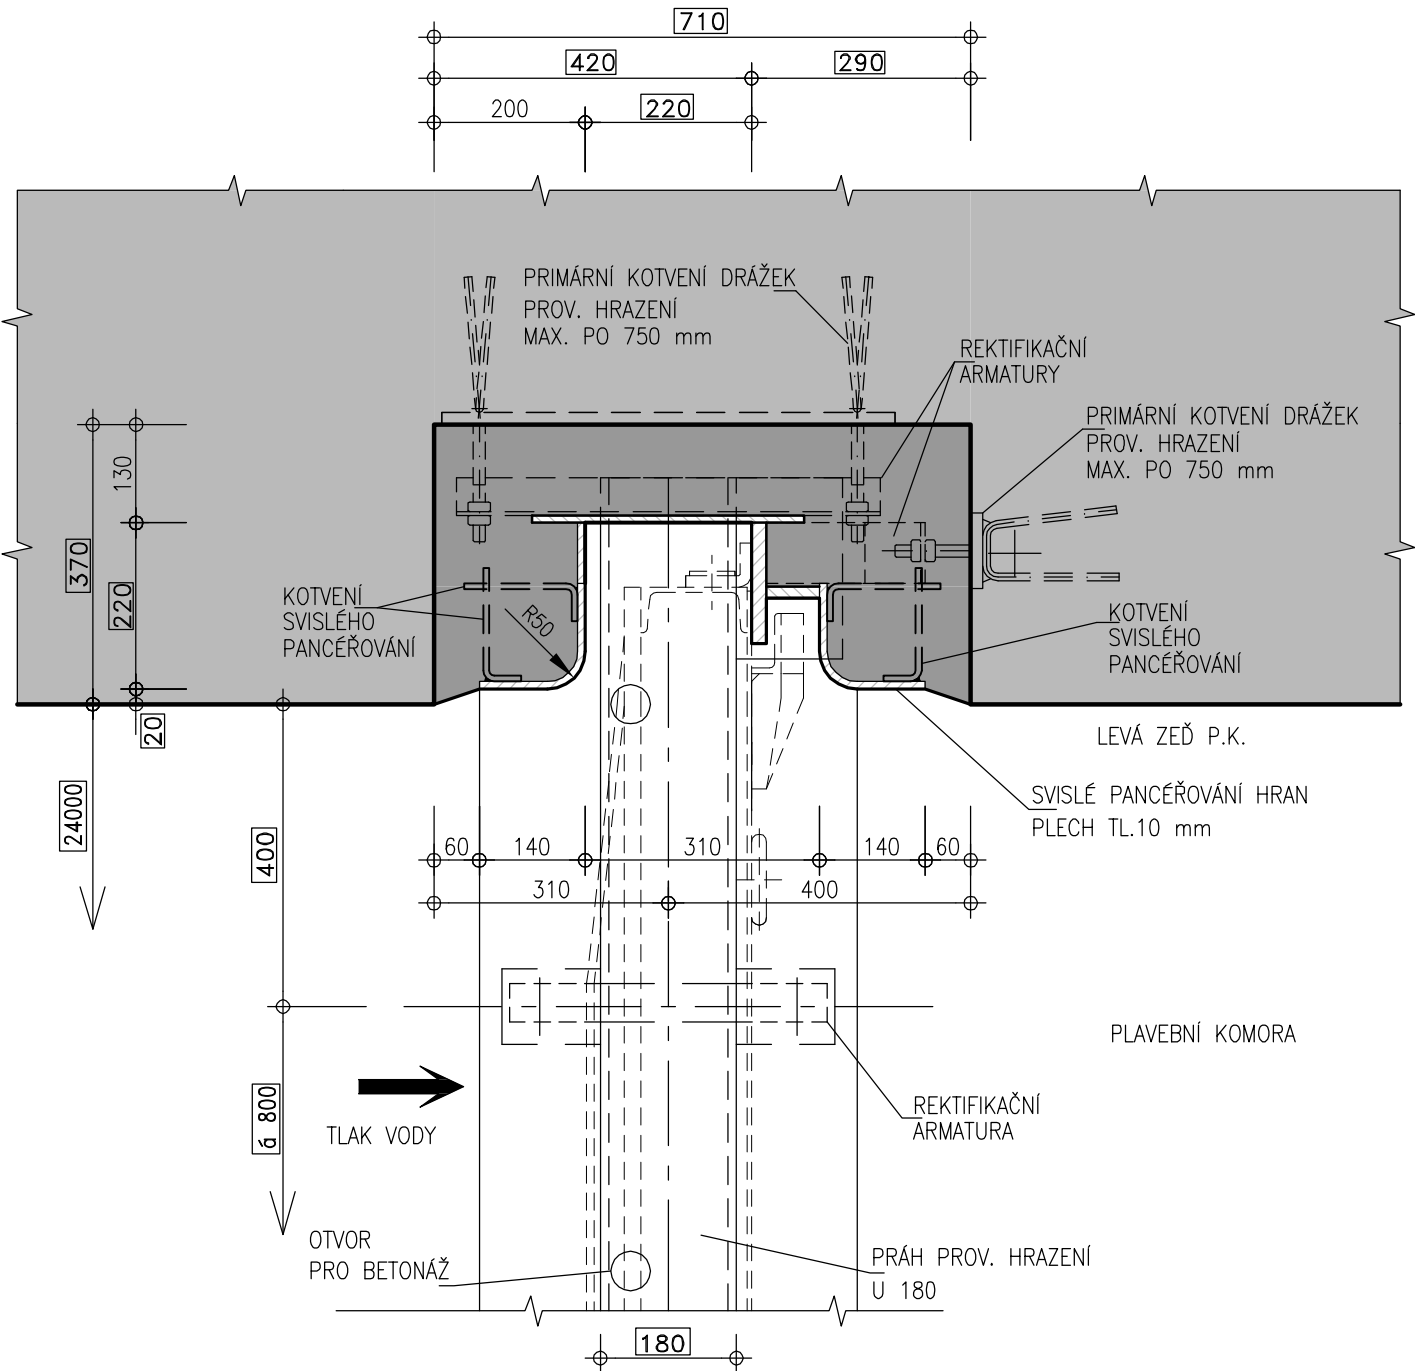

DETAIL PRAHU

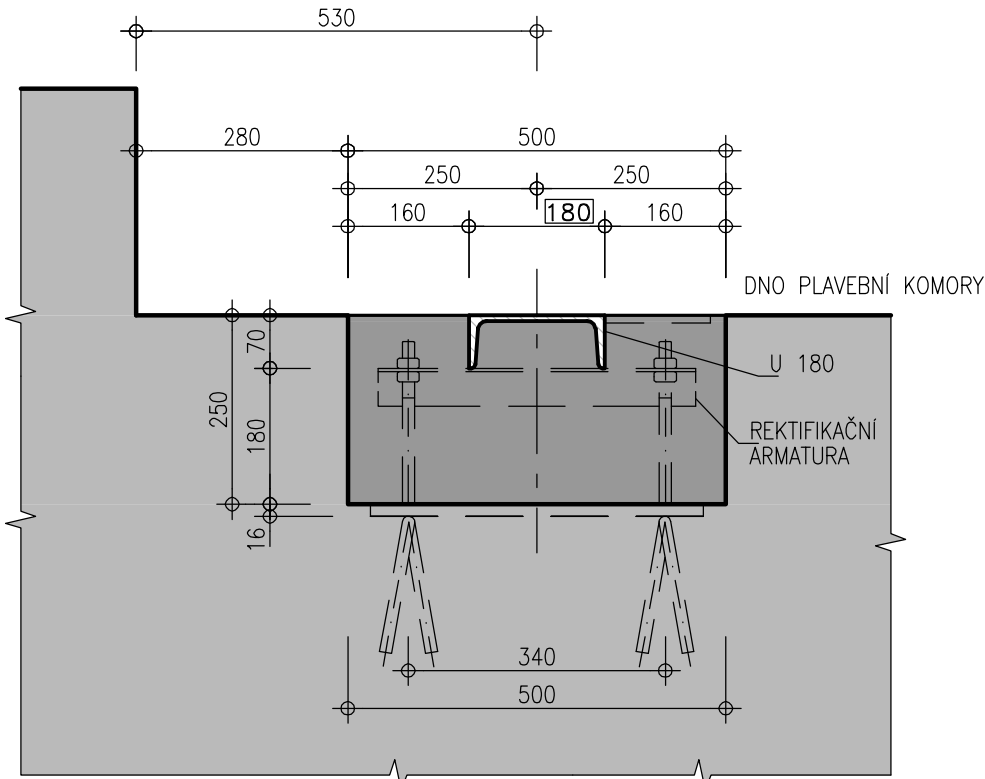

LEGENDA :

115.00	- ÚDAJE ZÁVAZNÉ
18.50	- ÚDAJE DOPORUČENÉ
29.95	- ÚDAJE VOLNÉ



KÓTOVÁNO V mm

PLAVEBNÍ KOMORA VYBAVENÍ PLAVEBNÍCH KOMOR		ŘEDITELSTVÍ VODNÍCH CEST ČR VZOROVÉ LISTY	VL3712
DRÁŽKY SLUPICOVÉHO PROVIZORNÍHO HRAZENÍ M. 1 : 10			5/5 12/2006