




POHLED 1

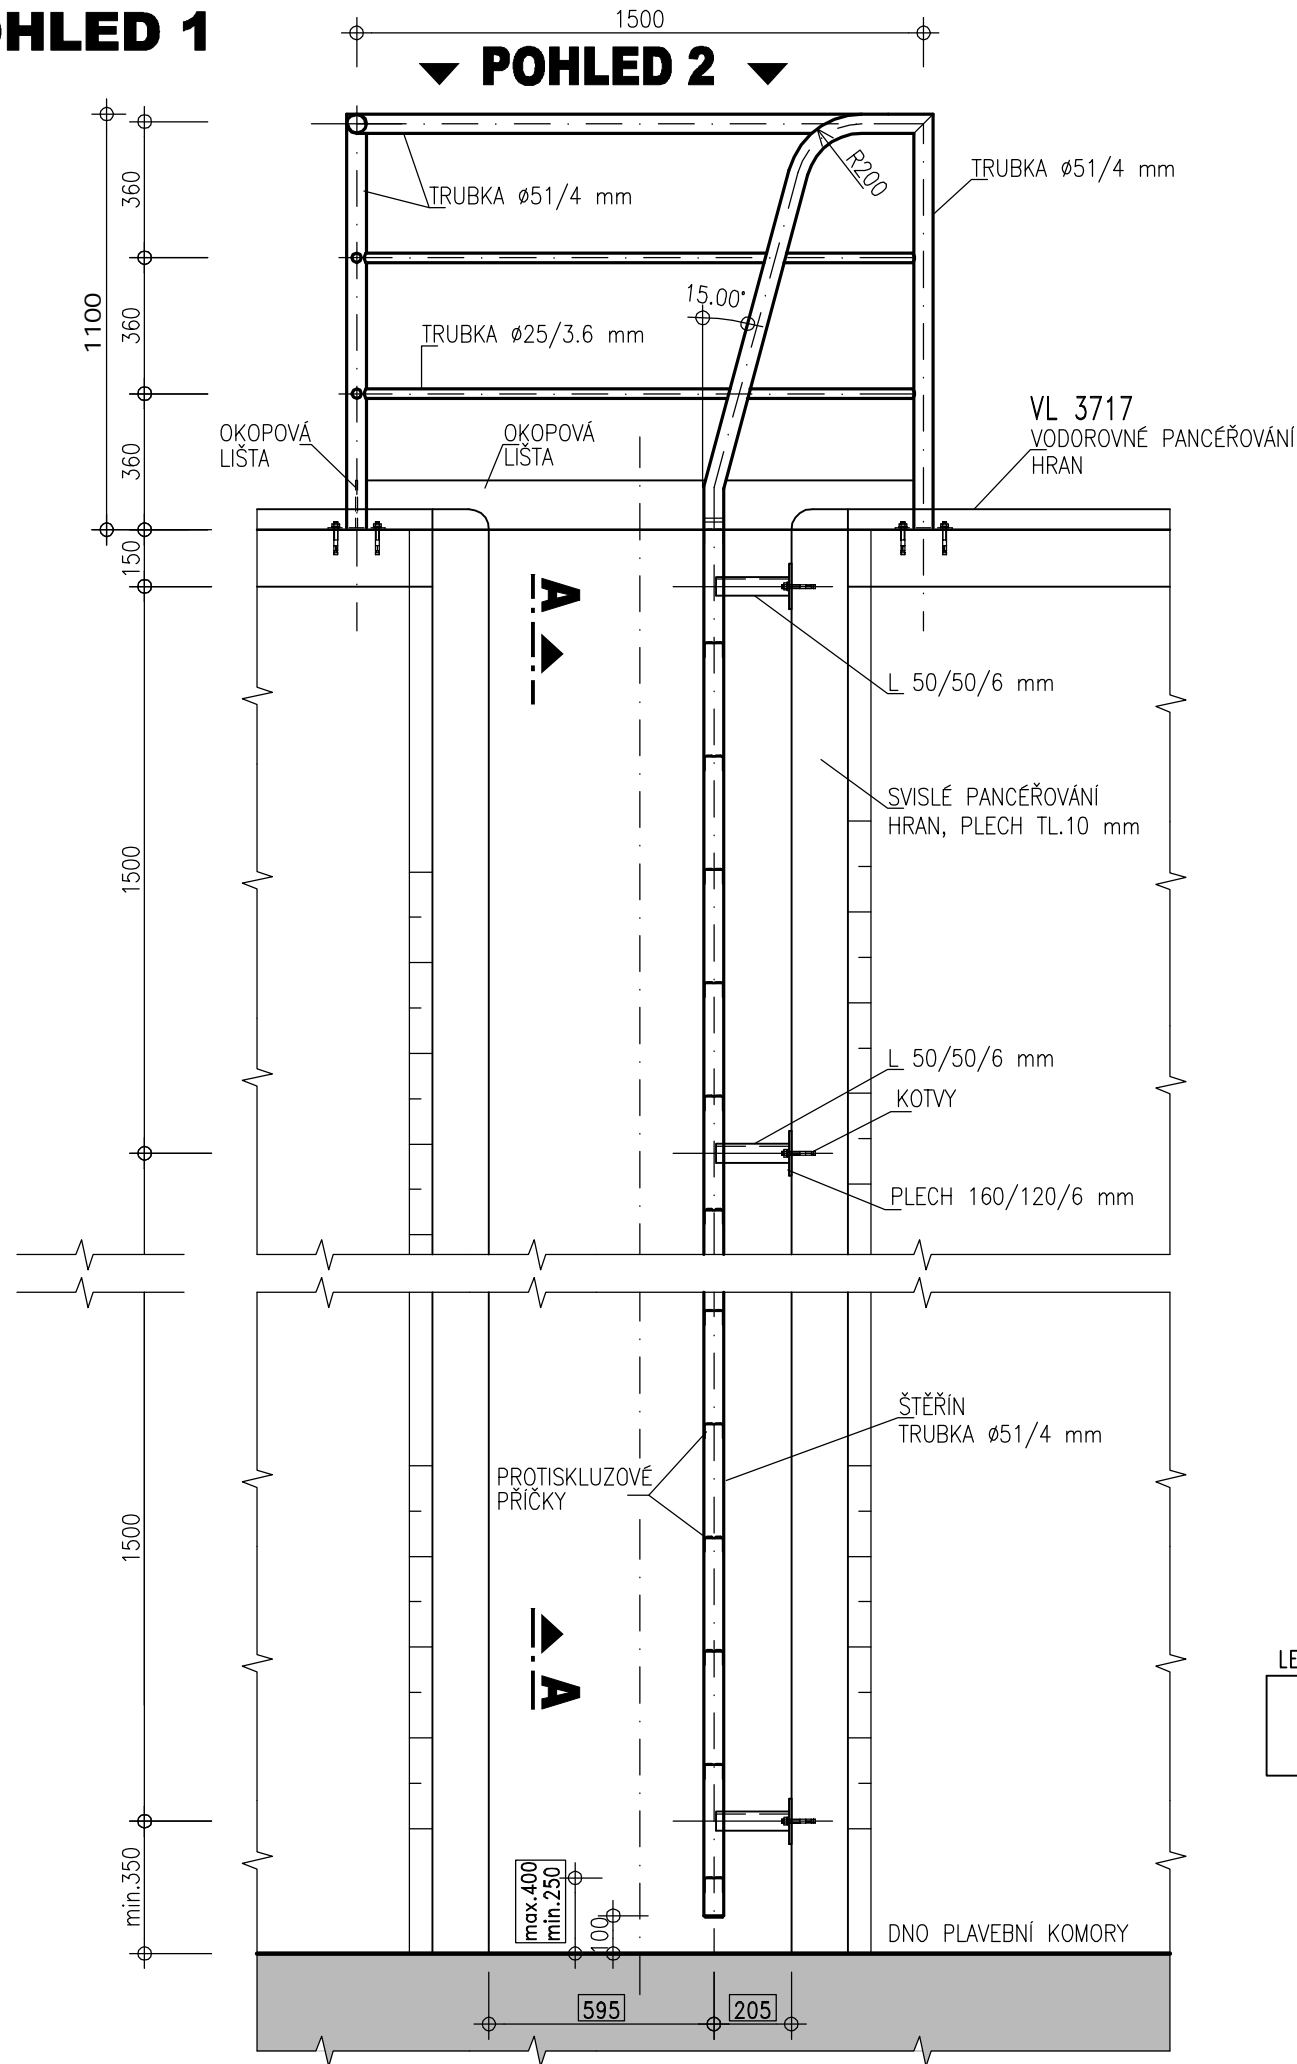

POHLED 2

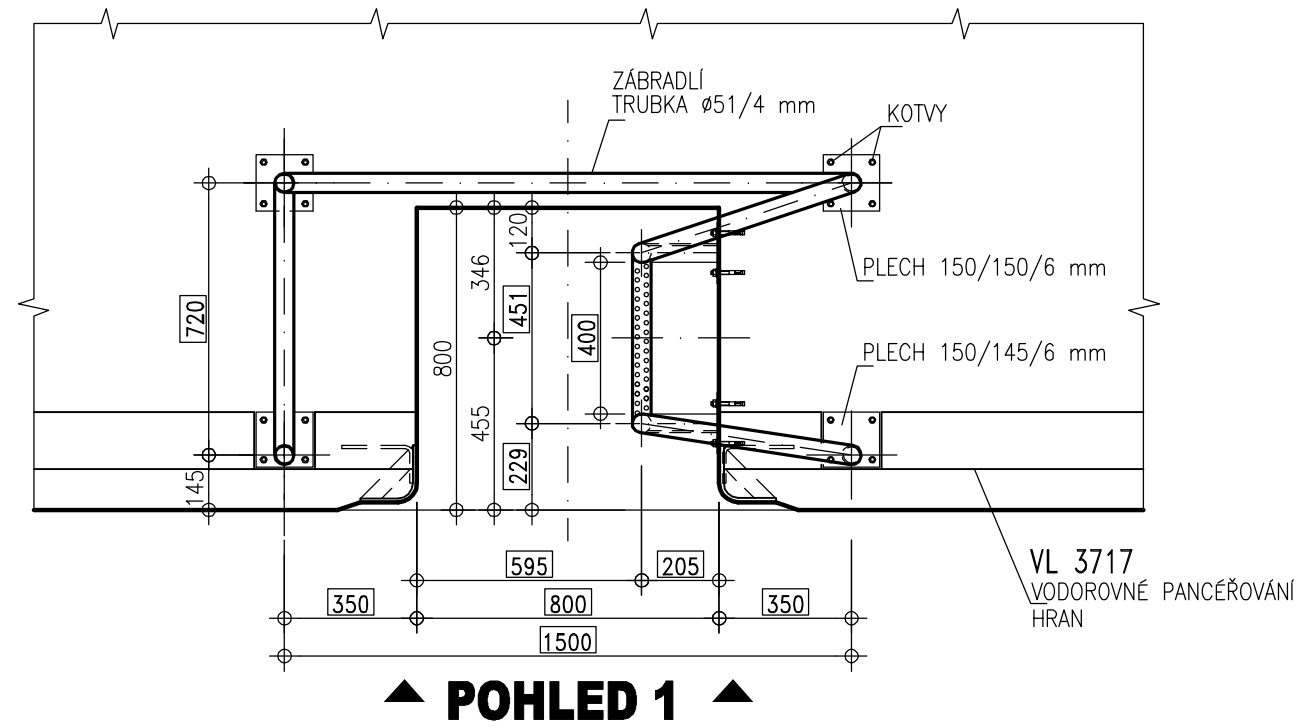

ZAKONČENÍ ŽEBŘÍKU VE STĚNĚ PLAVEBNÍ KOMORY

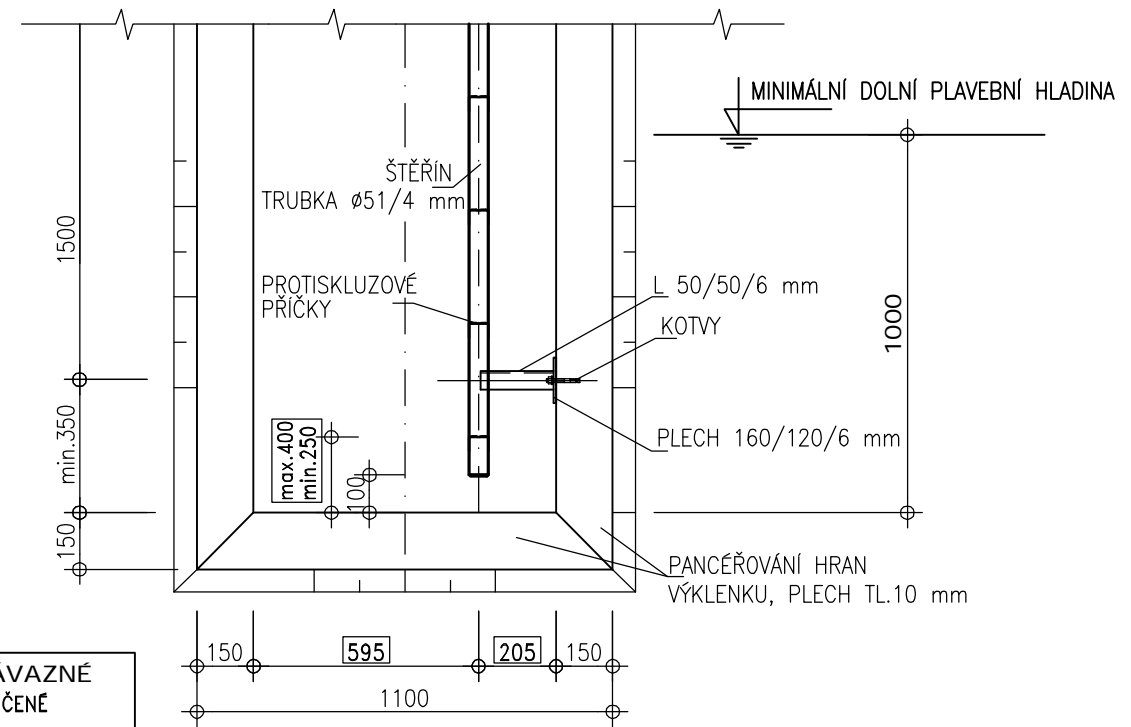

LEGENDA :

115.00 - ÚDAJE ZÁVAZNÉ

18.50 – ÚDAJE DOPORUČENÉ

29.95 – ÚDAJE VOLNÉ



KÓTOVÁNO V mm

PLAVEBNÍ KOMORA

VYBAVENÍ PLAVEBNÍCH KOMOR

NEREZOVÝ ŽEBŘÍK

M. 1: 20

ŘEDITELSTVÍ VODNÍCH CEST ČR VZOROVÉ LISTY

VL3713

5/5

12/2006