
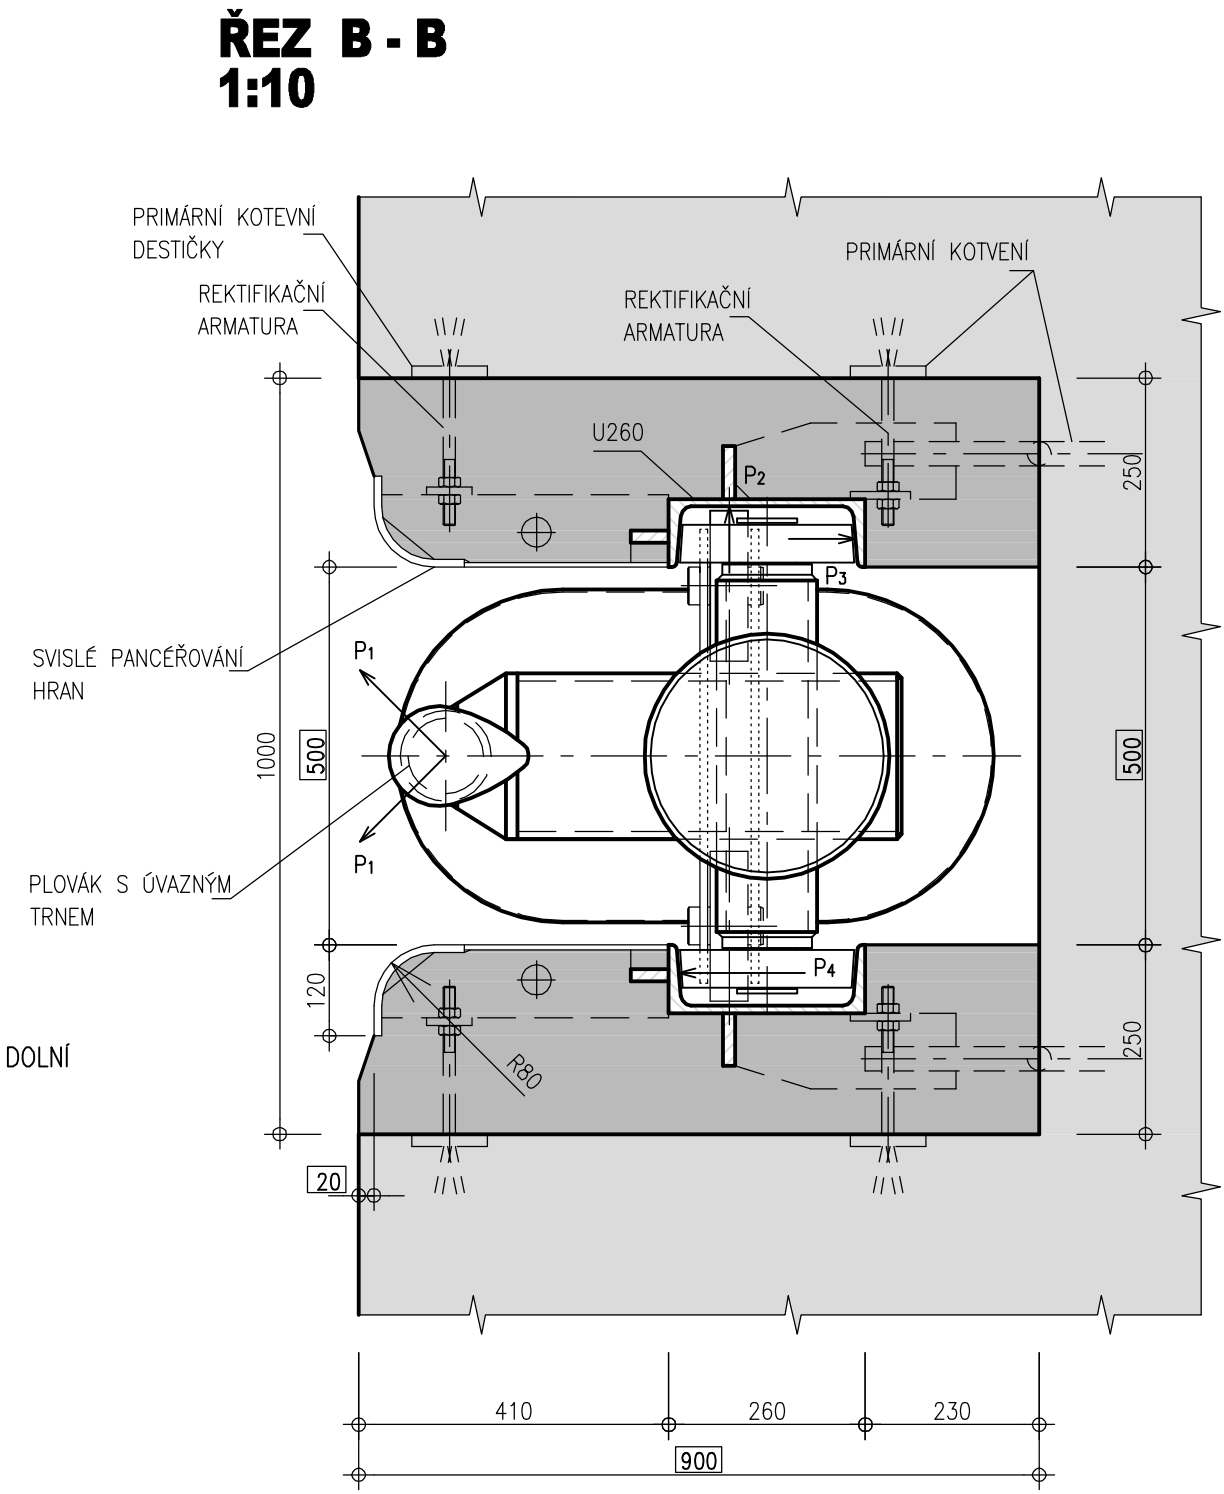
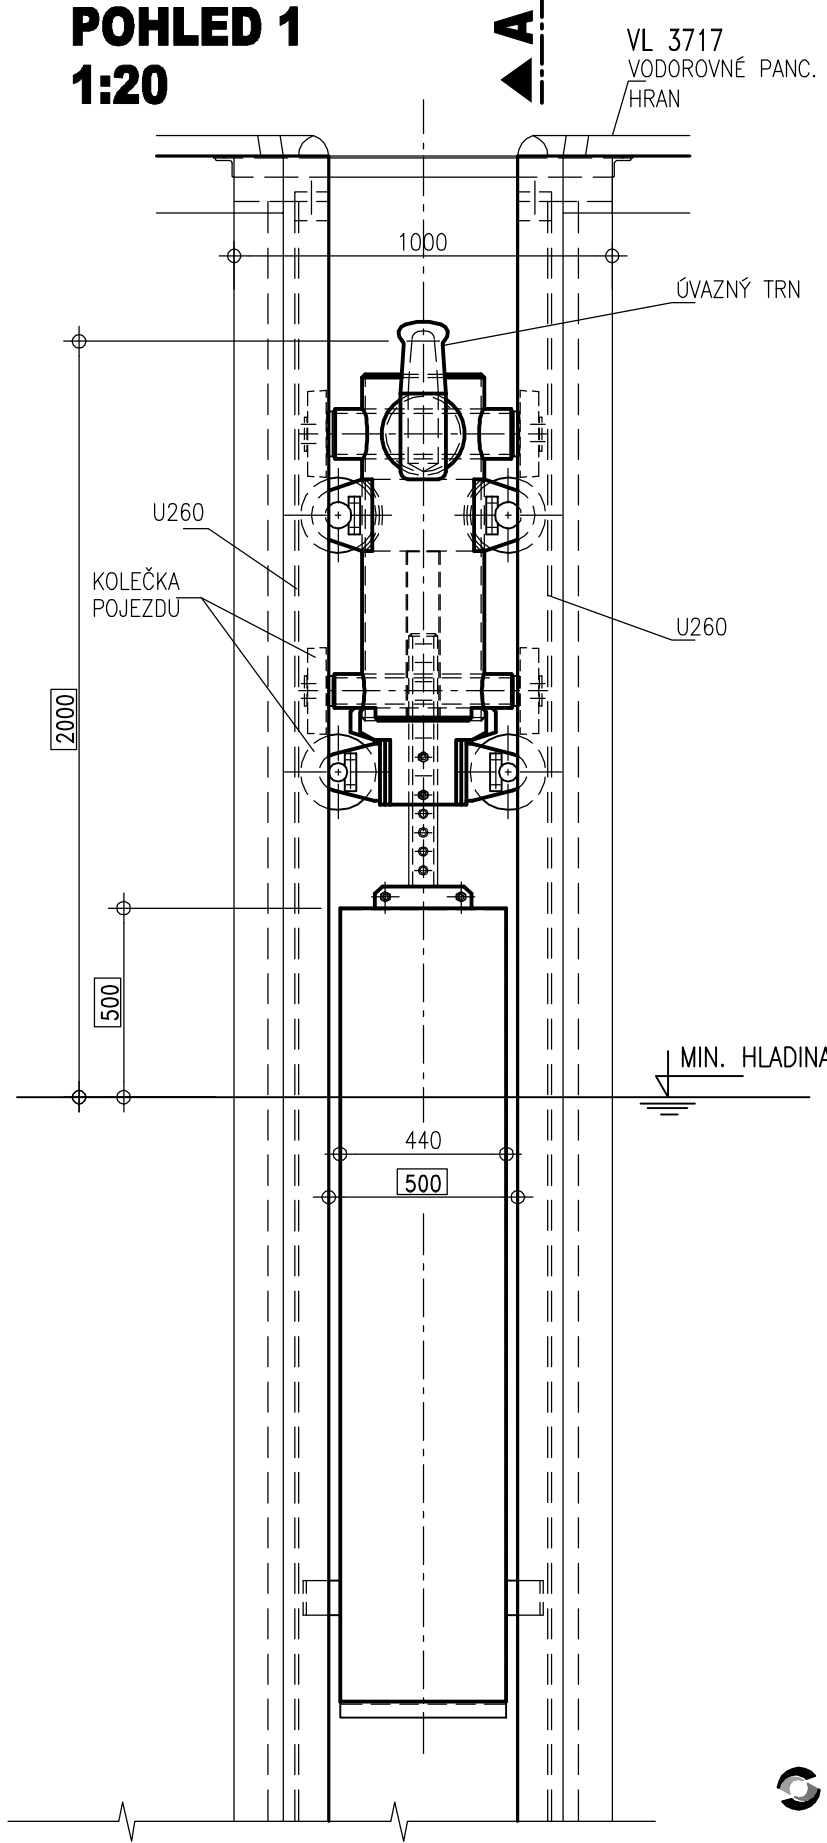


ŘEZ A - A
1:20

POHLED 1
1:20

ŘEZ B - B
1:10

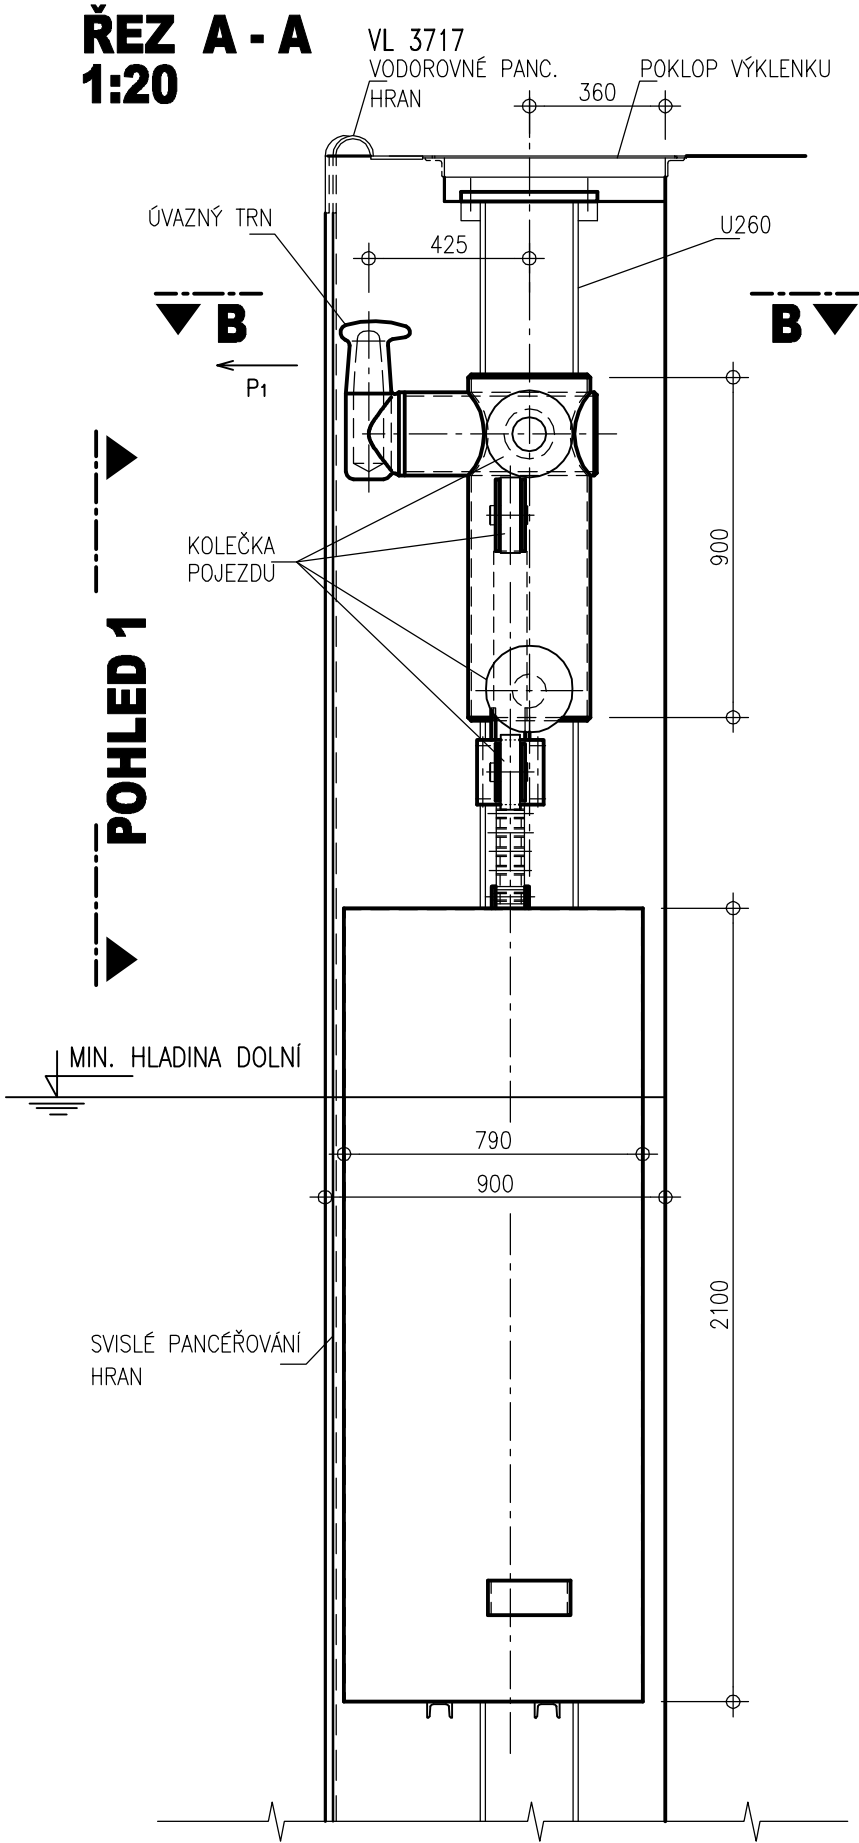

LEGENDA :
115.00 - ÚDAJE ZÁVAZNÉ
18.50 - ÚDAJE DOPORUČENÉ
29.95 - ÚDAJE VOLNÉ

KÓTOVÁNO V mm

PLAVEBNÍ KOMORA VYBAVENÍ PLAVEBNÍCH KOMOR		ŘEDITELSTVÍ VODNÍCH CEST ČR VZOROVÉ LISTY	VL3716
PLOVÁKOVÉ ÚVAZNÉ ZAŘÍZENÍ M. 1 : 20, 1 : 10			4/5 07/2008