


CELKOVÁ SESTAVA SKLOPNÉHO STOŽÁRU

1:50

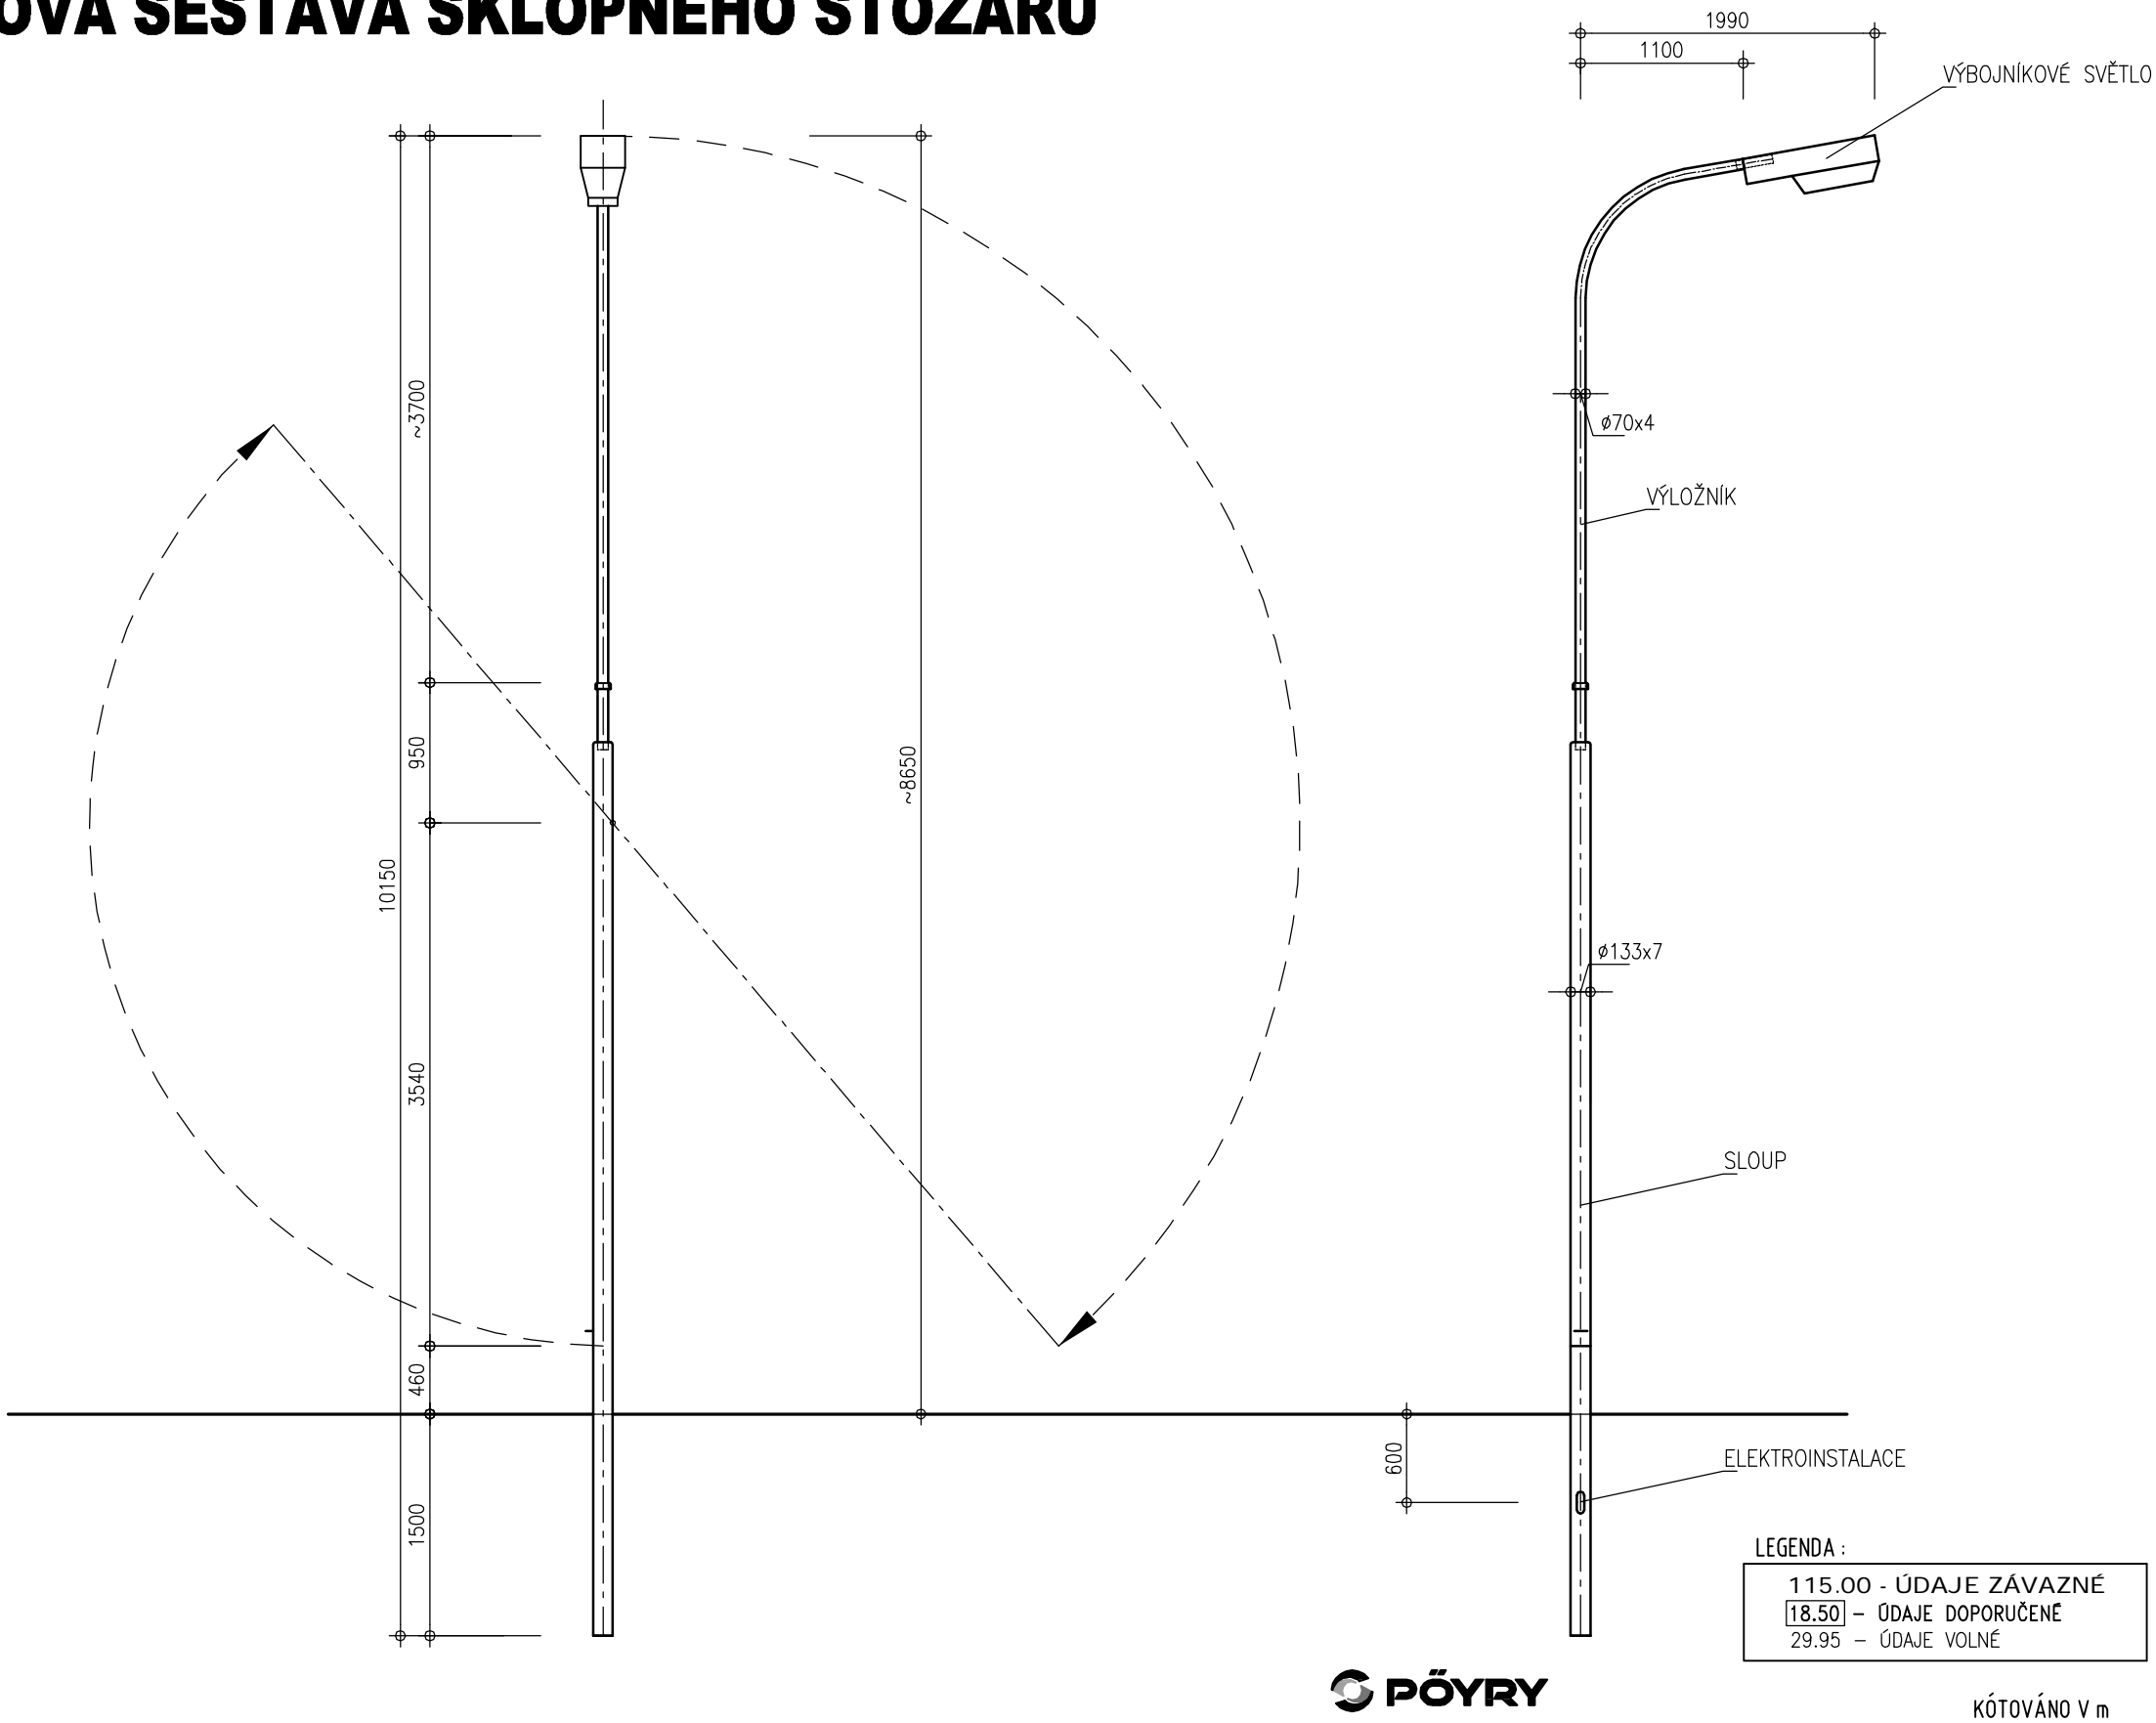

PLAVEBNÍ KOMORA VYBAVENÍ PLAVEBNÍCH KOMOR		ŘEDITELSTVÍ VODNÍCH CEST ČR VZOROVÉ LISTY	VL3723 5/8 2/2009
OSVĚTLENÍ PLAVEBNÍCH KOMOR A REJD CELKOVÁ SESTAVA SKLOPNÉHO STOŽÁRU	M. 1:50		