



# VRCHNÍ DÍL SLOUPU

## 1:10

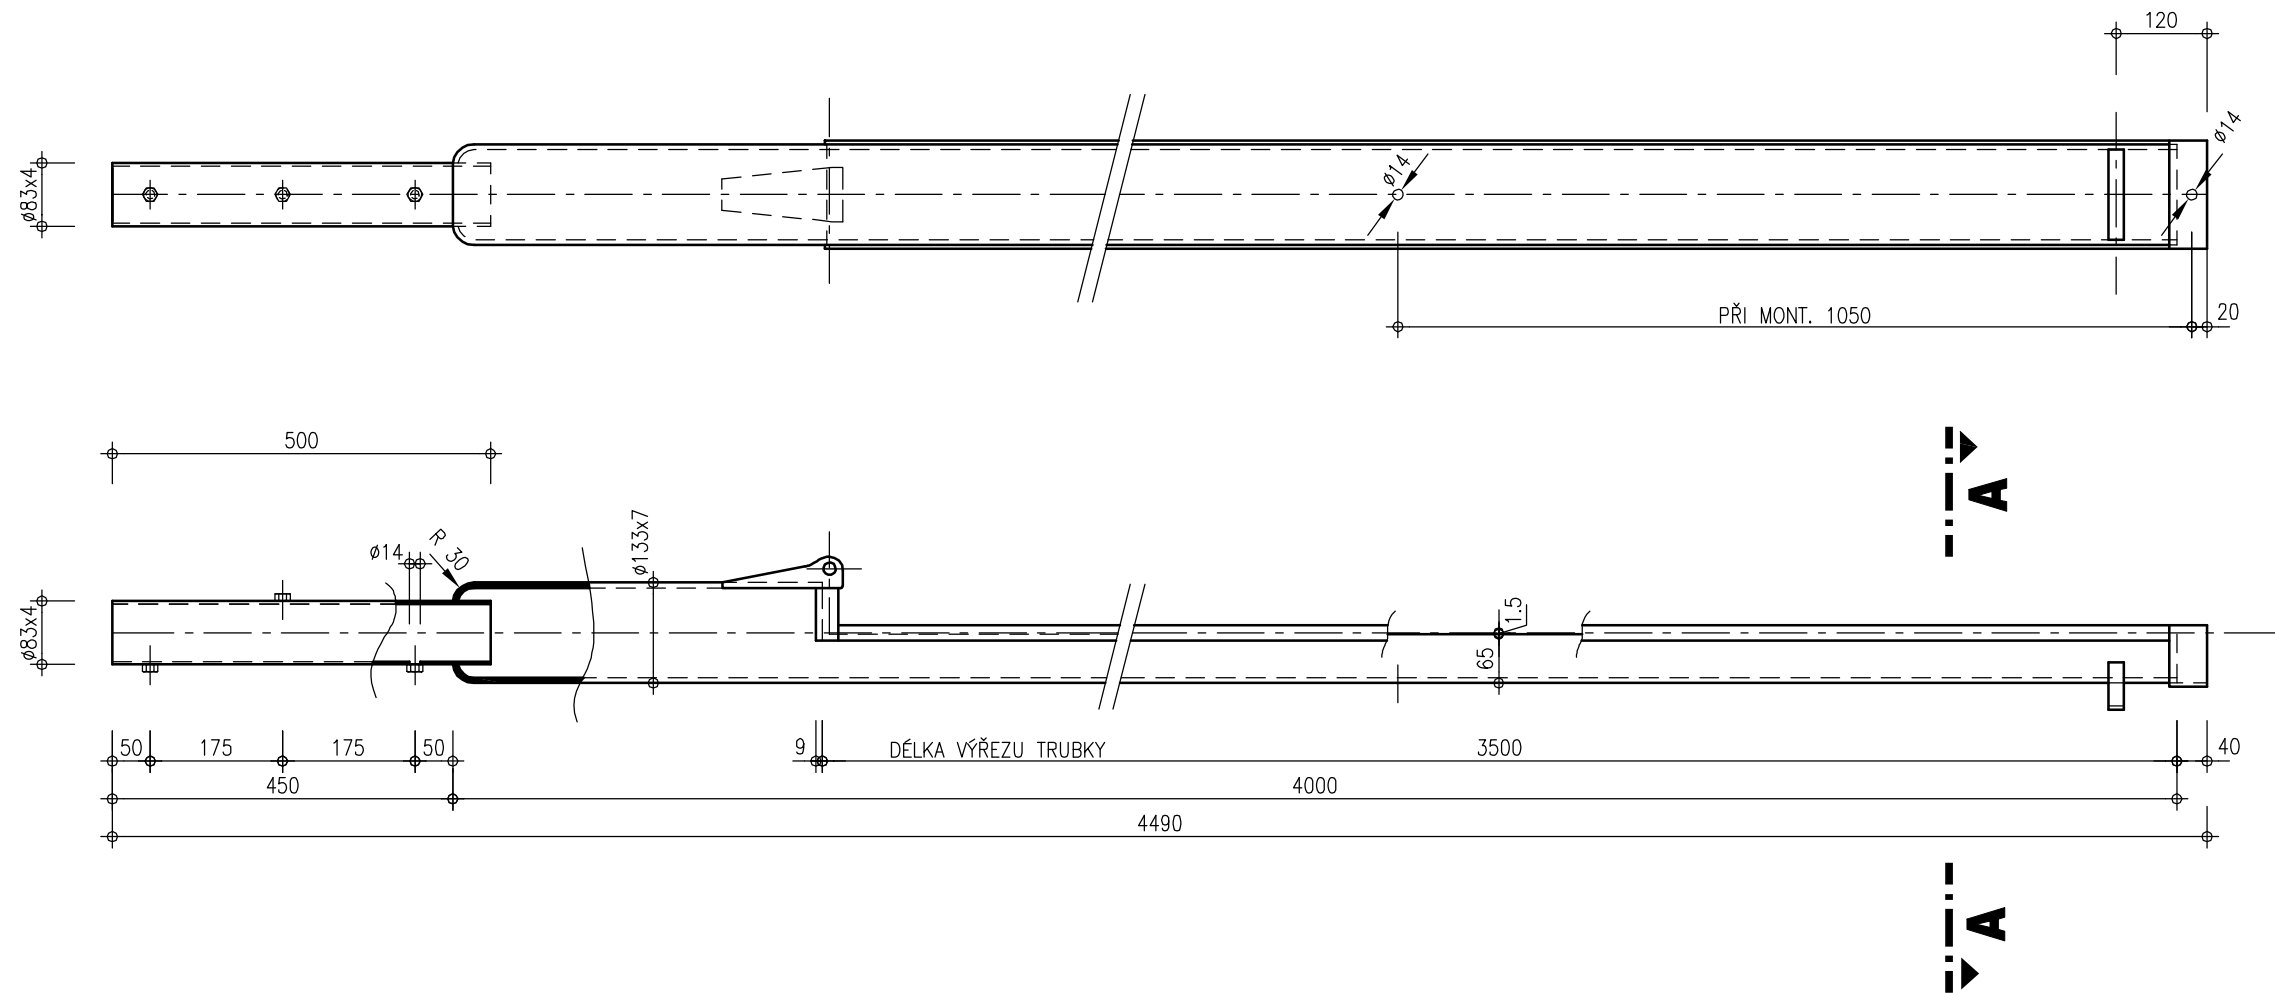

**ŘEZ A - A**  
**1:2.5**

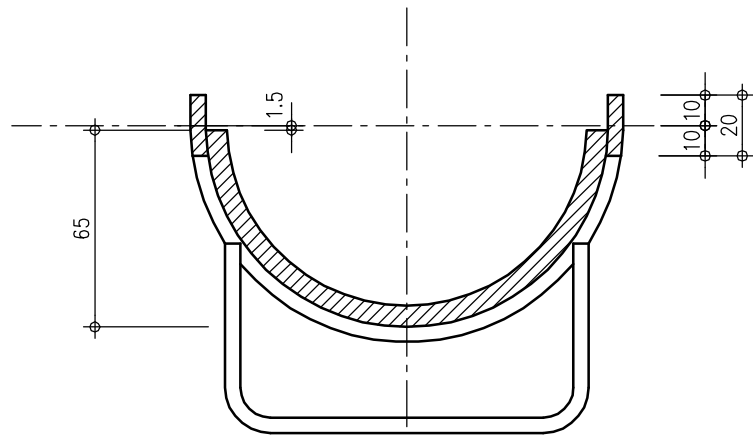

LEGENDA :

115.00 - ÚDAJE ZÁVAZNÉ  
18.50 - ÚDAJE DOPORUČENÉ  
29.95 - ÚDAJE VOLNÉ

KÓTOVÁNO V m



<b>PLAVEBNÍ KOMORA</b> VYBAVENÍ PLAVEBNÍCH KOMOR		<b>ŘEDITELSTVÍ</b> VODNÍCH CEST ČR <b>VZOROVÉ</b> <b>LISTY</b>	<b>VL3723</b>  <b>7/8</b>  2/2009
<b>OSVĚTLENÍ PLAVEBNÍCH KOMOR A REJD</b> <b>VRCHNÍ DÍL SLOUPU</b>			
<b>M. 1:10, 1:2.5</b>			