


SKŘÍŇ MÍSTNÍHO OVLÁDÁNÍ
M. 1 : 5

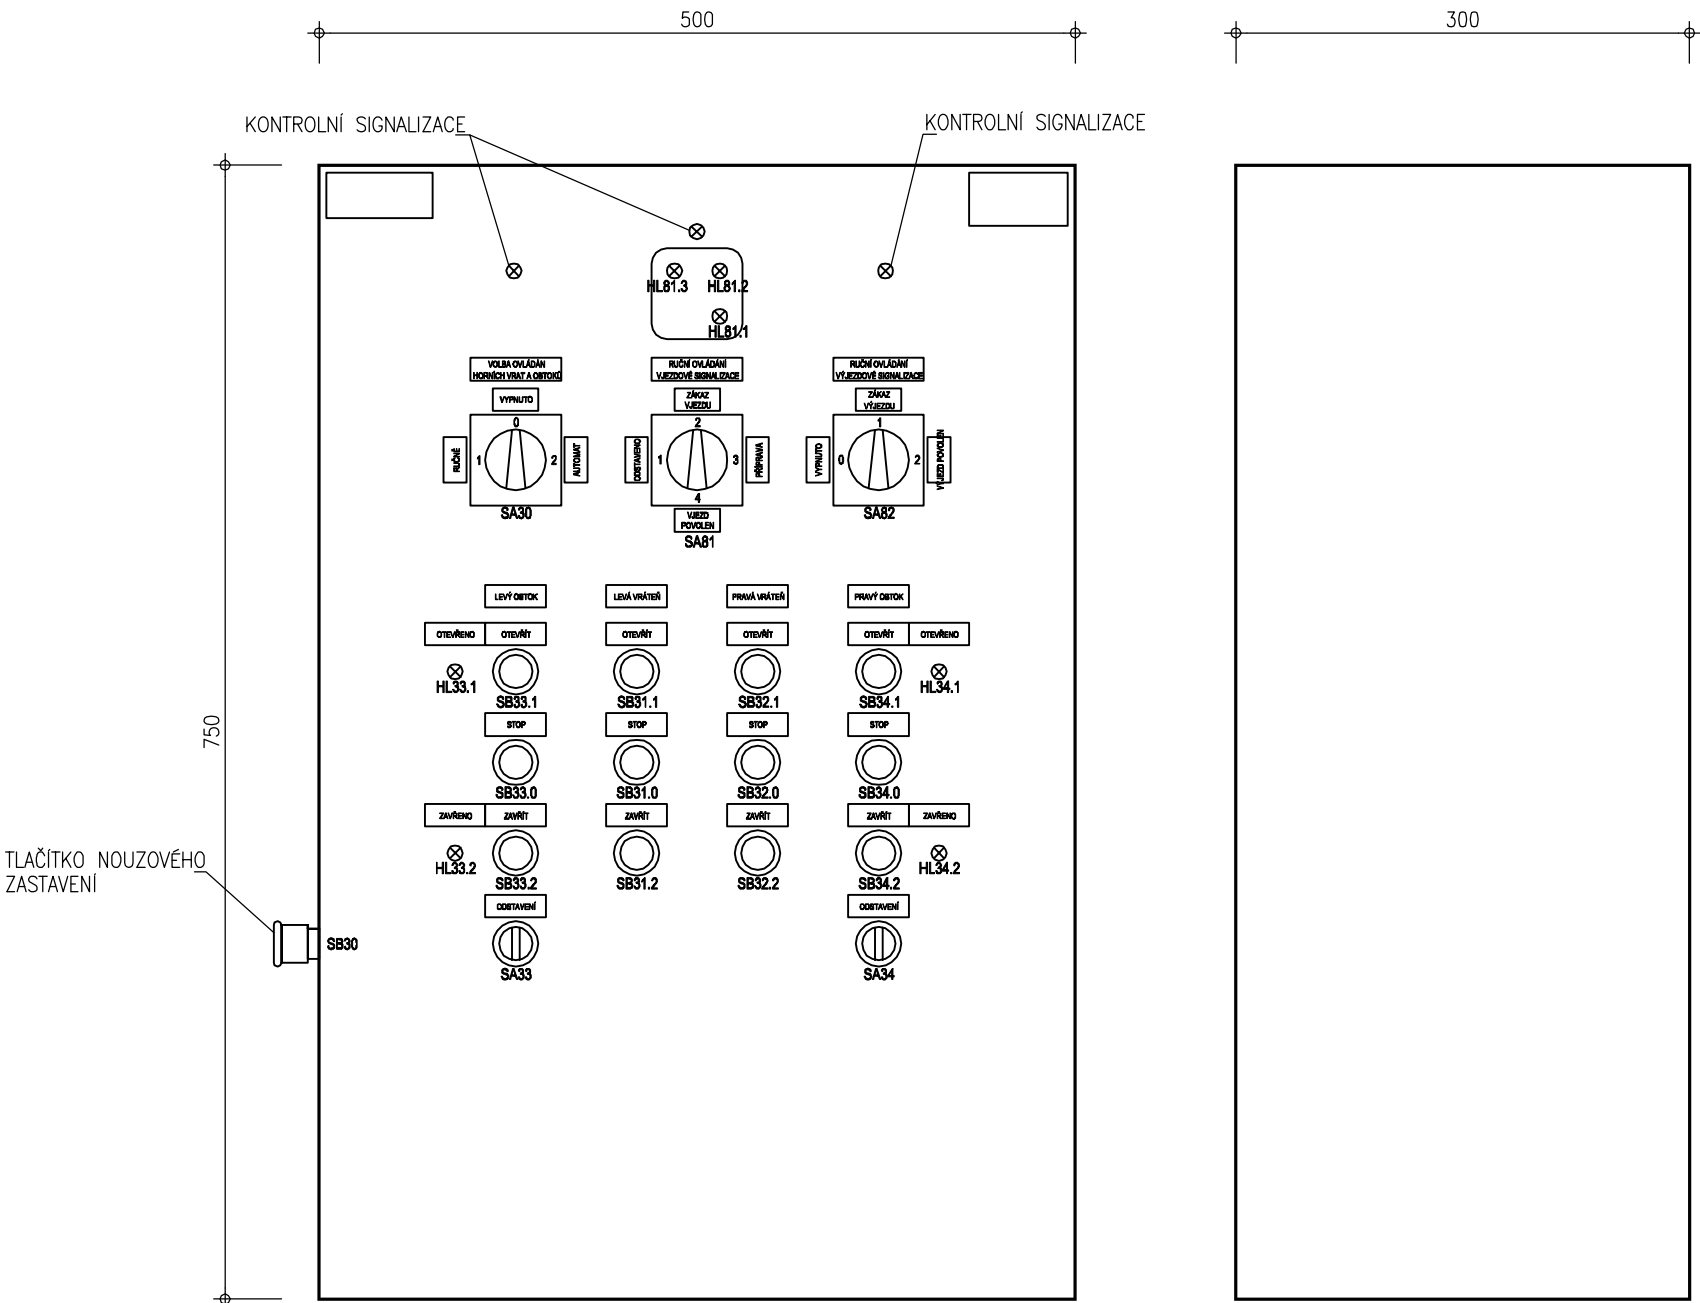

NÁSTĚNNÁ PLASTOVÁ SKŘÍŇ MAXIPOL
ROZMĚR (š x v x h) 500 x 750 x 300 mm
OVLÁDACÍ NAPĚTÍ 230V, 50Hz
ZÁKLADNÍ OCHRANA PŘED ÚRAZEM ELEKTRICKÝM PROUDEM PŘI DOTYKU NEŽIVÝCH ČÁSTÍ DLE ČSN 332000-4-41 SAMOČINNÝM ODPOJENÍM OD ZDROJE V SOUSTAVĚ TN REALIZOVANÁ V NAPÁJECÍM ROZVADĚČI
KRYTÍ IP65 / IP20 (vnitřní dveře)
OVLÁDACÍ PRVKY NA VNITŘNÍCH DVEŘÍCH
VNĚJŠÍ DVEŘE UZAMYKATELNÉ
KABELOVÉ VÝVODY SPODEM SKŘÍŇĚ VÝVODKAMI

LEGENDA :

115.00	- ÚDAJE ZÁVAZNÉ
18.50	- ÚDAJE DOPORUČENÉ
29.95	- ÚDAJE VOLNÉ



KÓTOVÁNO V mm

PLAVEBNÍ KOMORA VYBAVENÍ PLAVEBNÍCH KOMOR		ŘEDITELSTVÍ VODNÍCH CEST ČR VZOROVÉ LISTY	VL3728 4/5 2/2009
SKŘÍŇ MÍSTNÍHO OVLÁDÁNÍ	M. 1 : 5		