



**OPĚRA LÁVKY**  
**ŘEZ A-A 1:20**

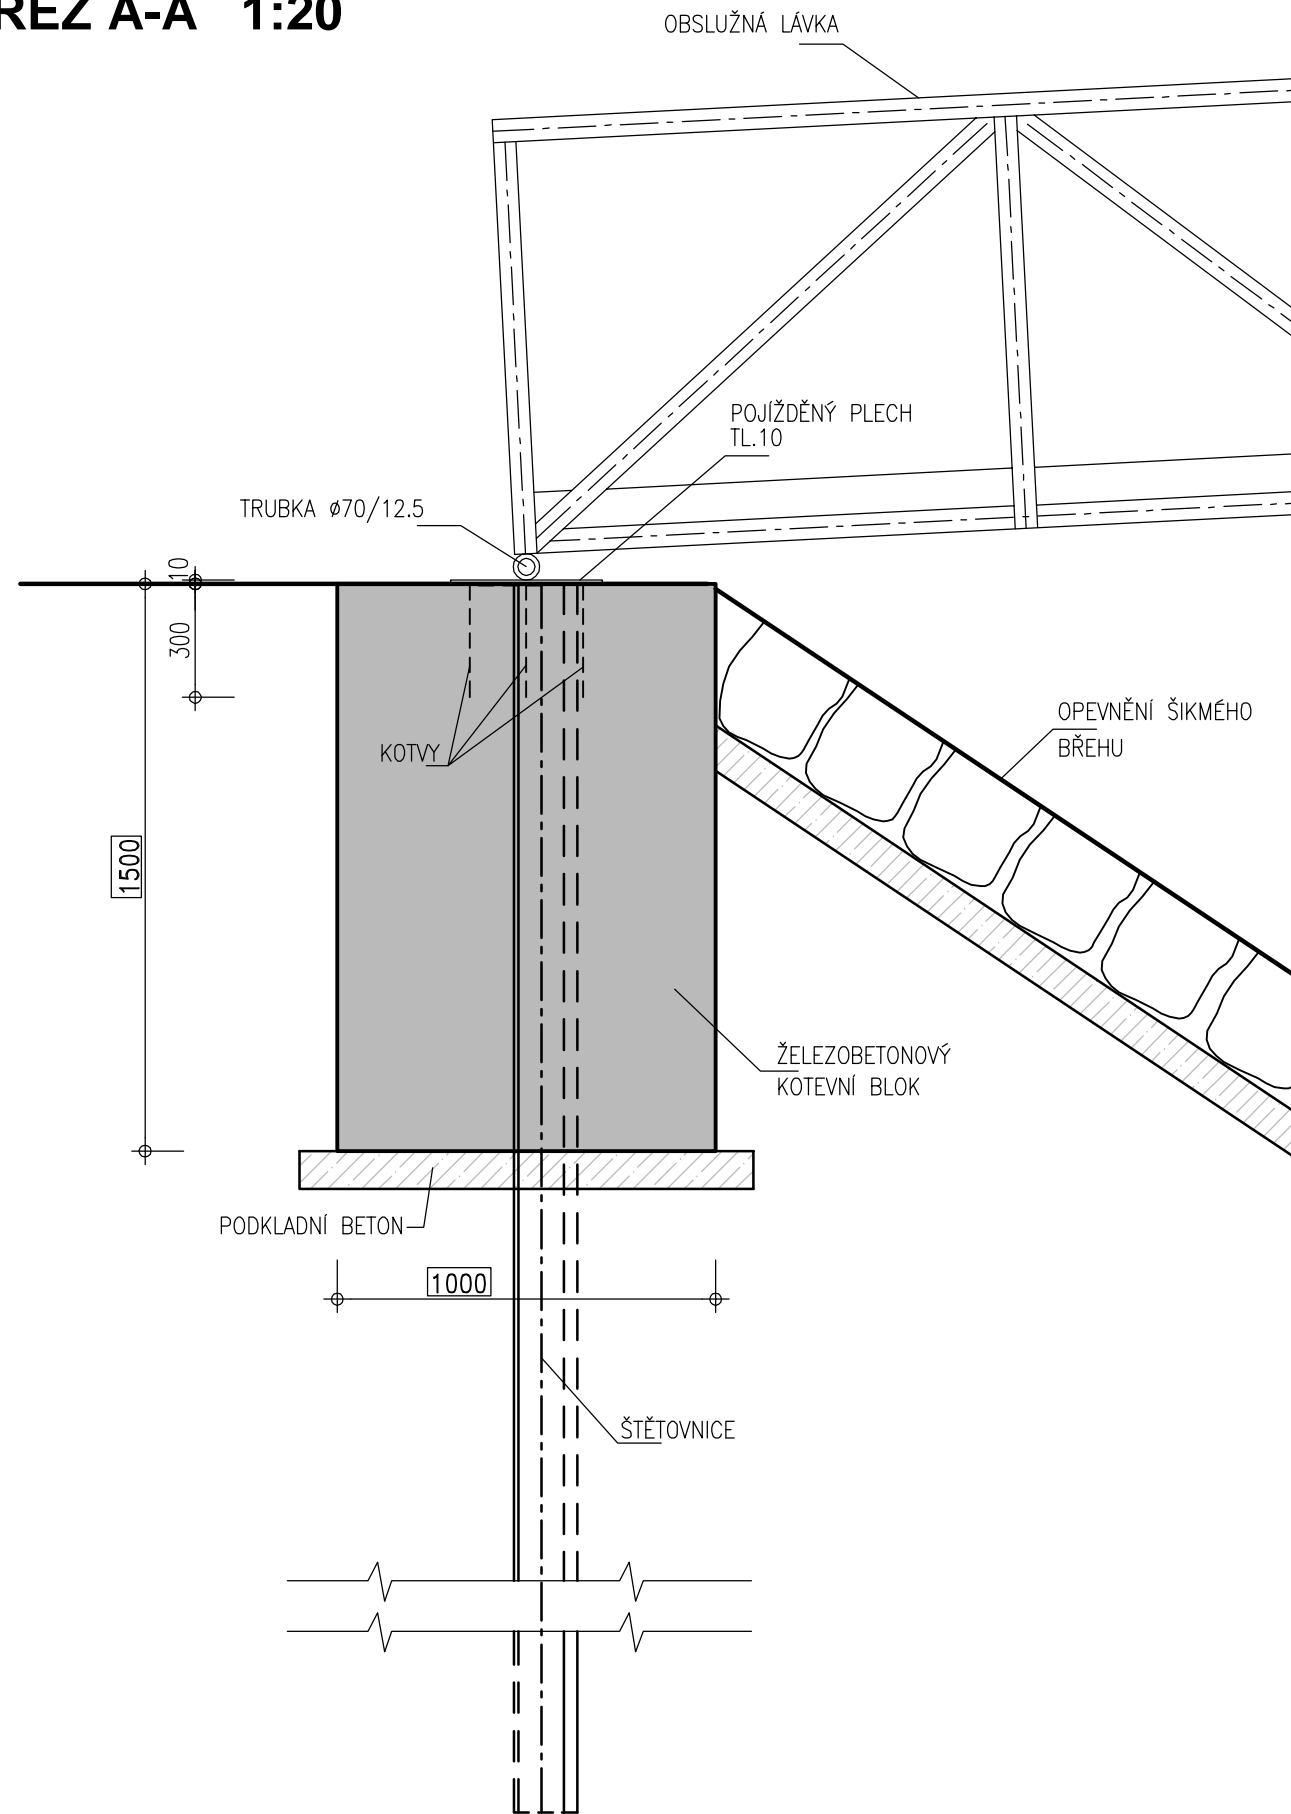

## PŮDORYS 1:20

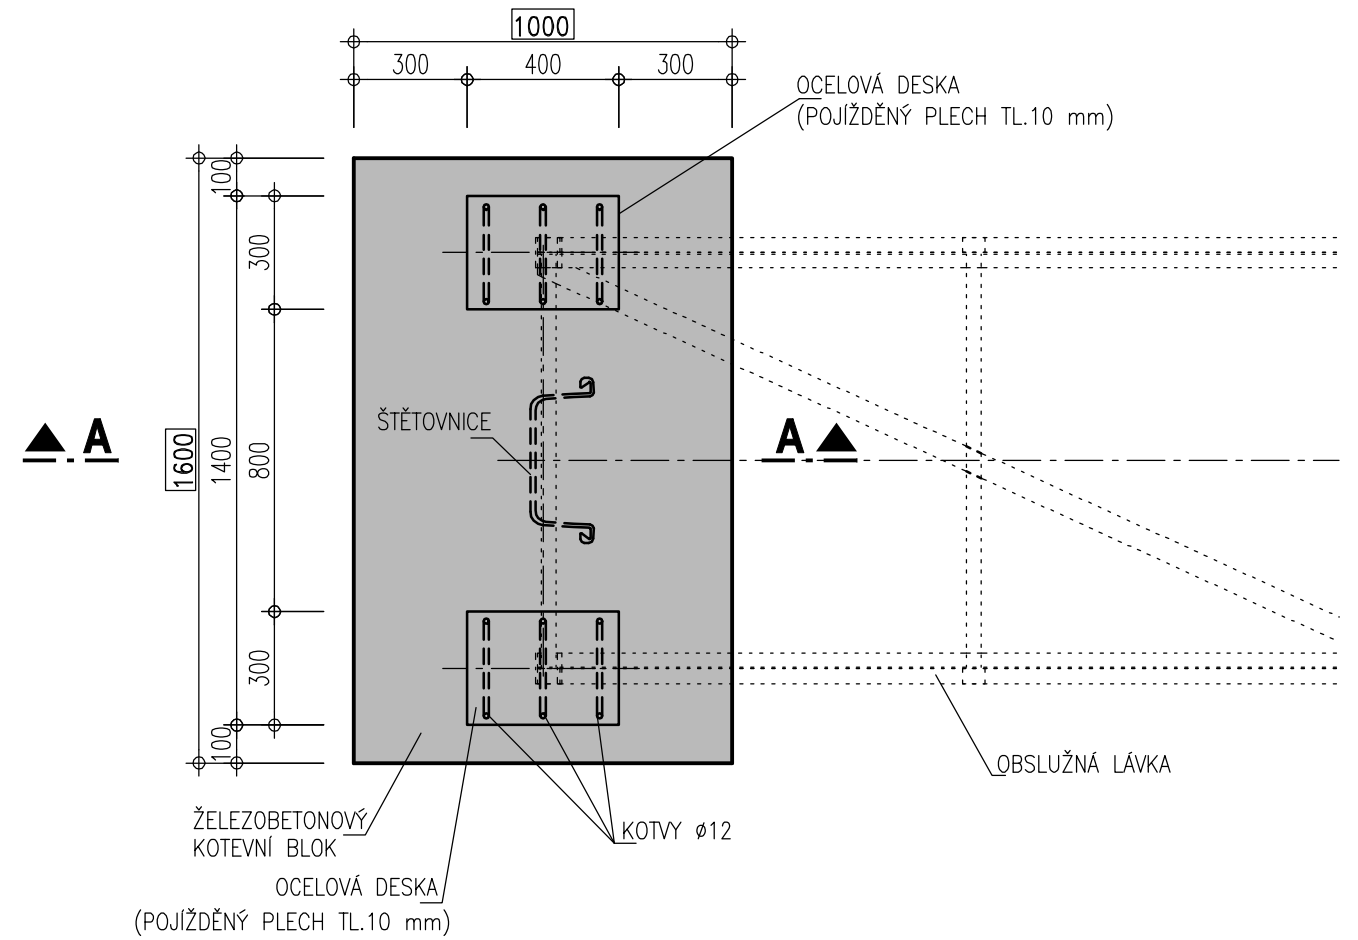

LEGENDA :

115.00 - ÚDAJE ZÁVAZNÉ

**18.50 – ÚDAJE DOPORUČENÉ**

29.95 – ÚDAJE VOLNÉ



KÓTOVÁNO V mm

<b>REJDY PLAVEBNÍCH KOMOR</b> VYBAVENÍ REJD PLAVEBNÍCH KOMOR		<b>ŘEDITELSTVÍ</b> VODNÍCH CEST ČR <b>VZOROVÉ</b> <b>LISTY</b>	<b>VL3923</b>  <b>5/5</b>  4/2007
KONSTRUKČNÍ PRVKY DALBY <b>DETAIL ULOŽENÍ OBSLUŽNÉ LÁVKY</b>			
<b>M. 1 : 20</b>			