


PŮDORYS REJDY 1:500

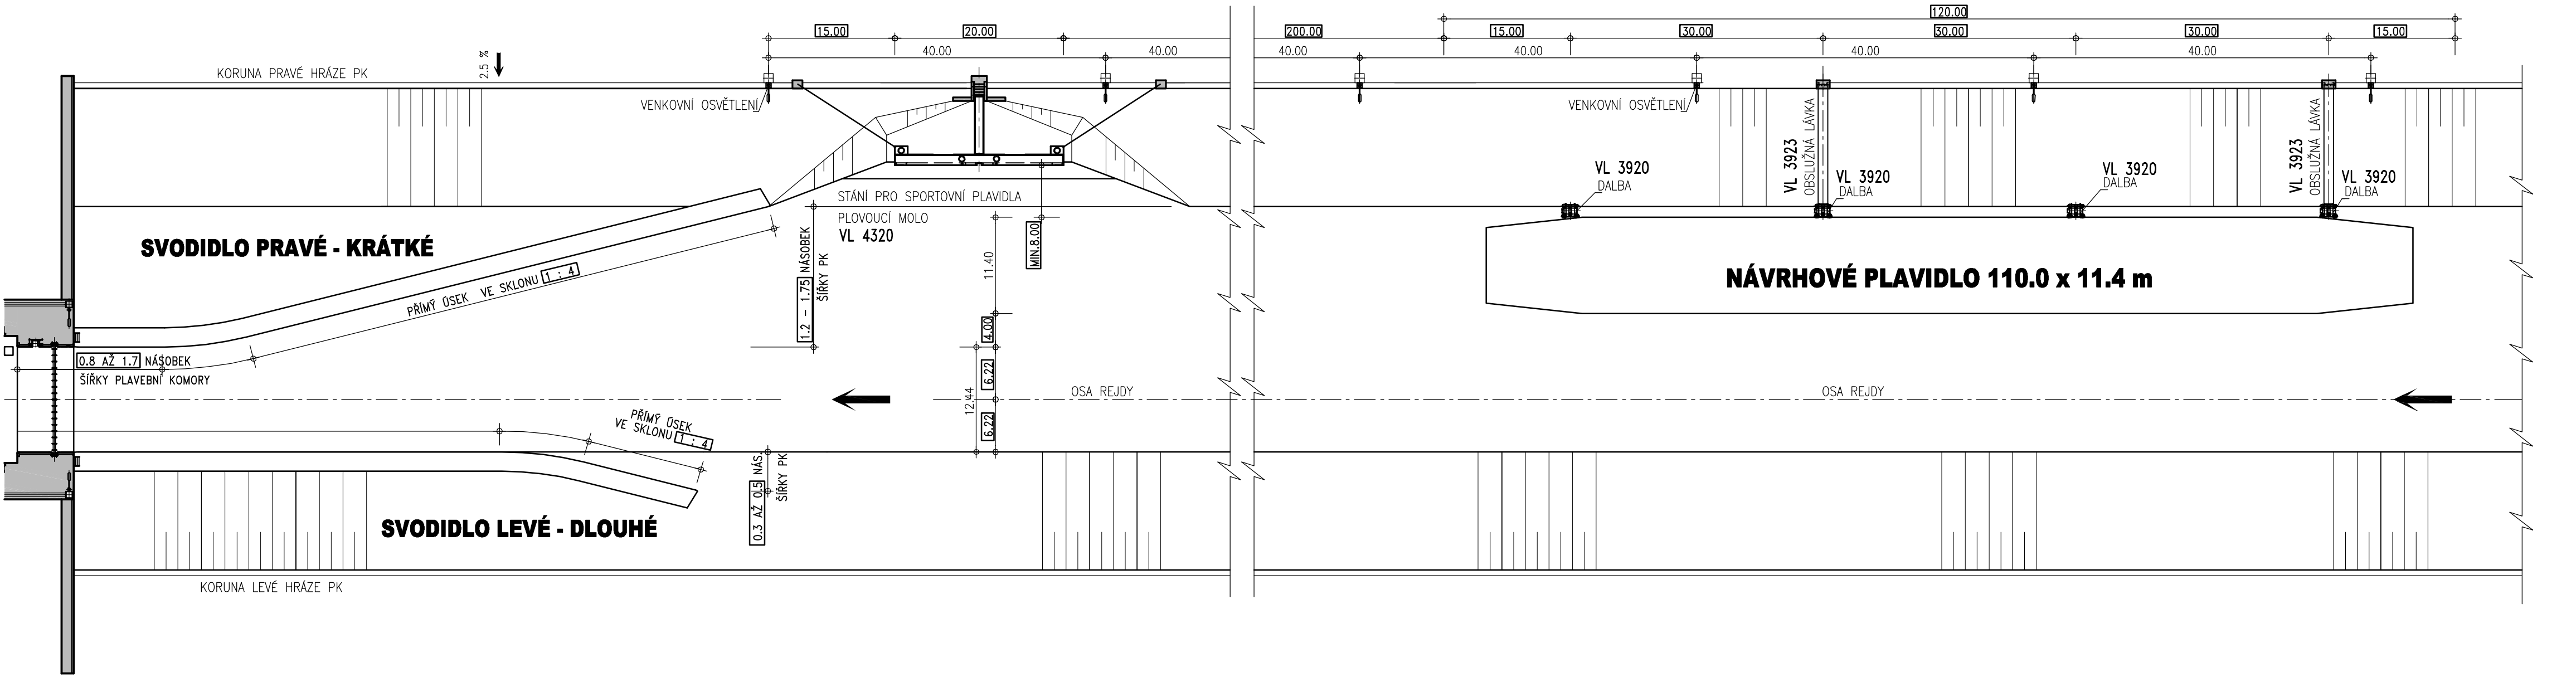

LEGENDA :

115.00	- ÚDAJE ZÁVAZNÉ
18.50	- ÚDAJE DOPORUČENÉ
29.95	- ÚDAJE VOLNÉ

KÓTOVÁNO V m



REJDY PLAVEBNÍCH KOMOR USPOŘÁDÁNÍ REJDY		ŘEDITELSTVÍ VODNÍCH CEST ČR VZOROVÉ LISTY	VL3950 4/4 6/2007
USPOŘÁDÁNÍ REJDY – VARIANTA II M. 1 : 500			

M. 1 : 500