



PŮDORYS Odstavné polohy

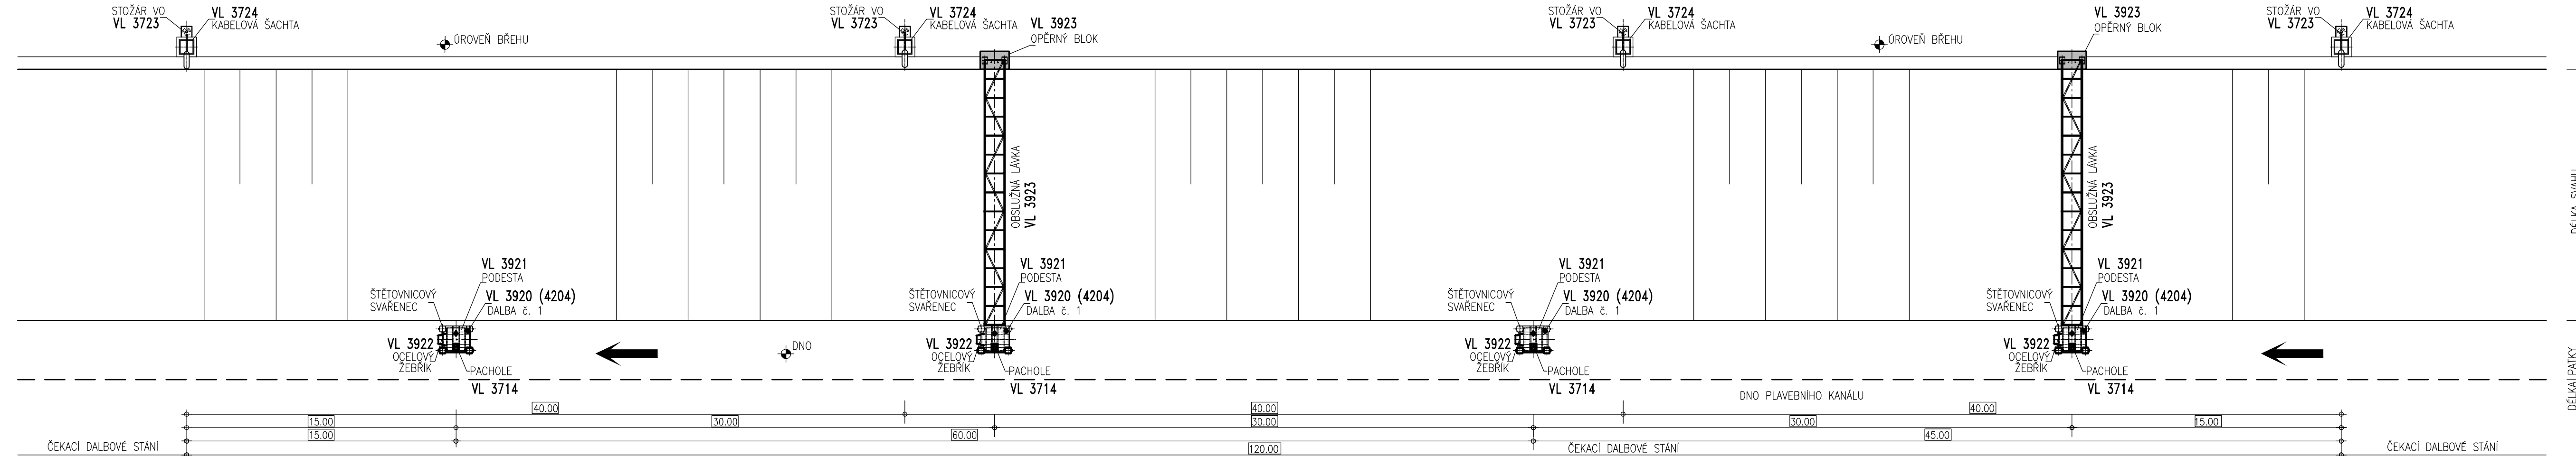

PODÉLNÝ ŘEZ

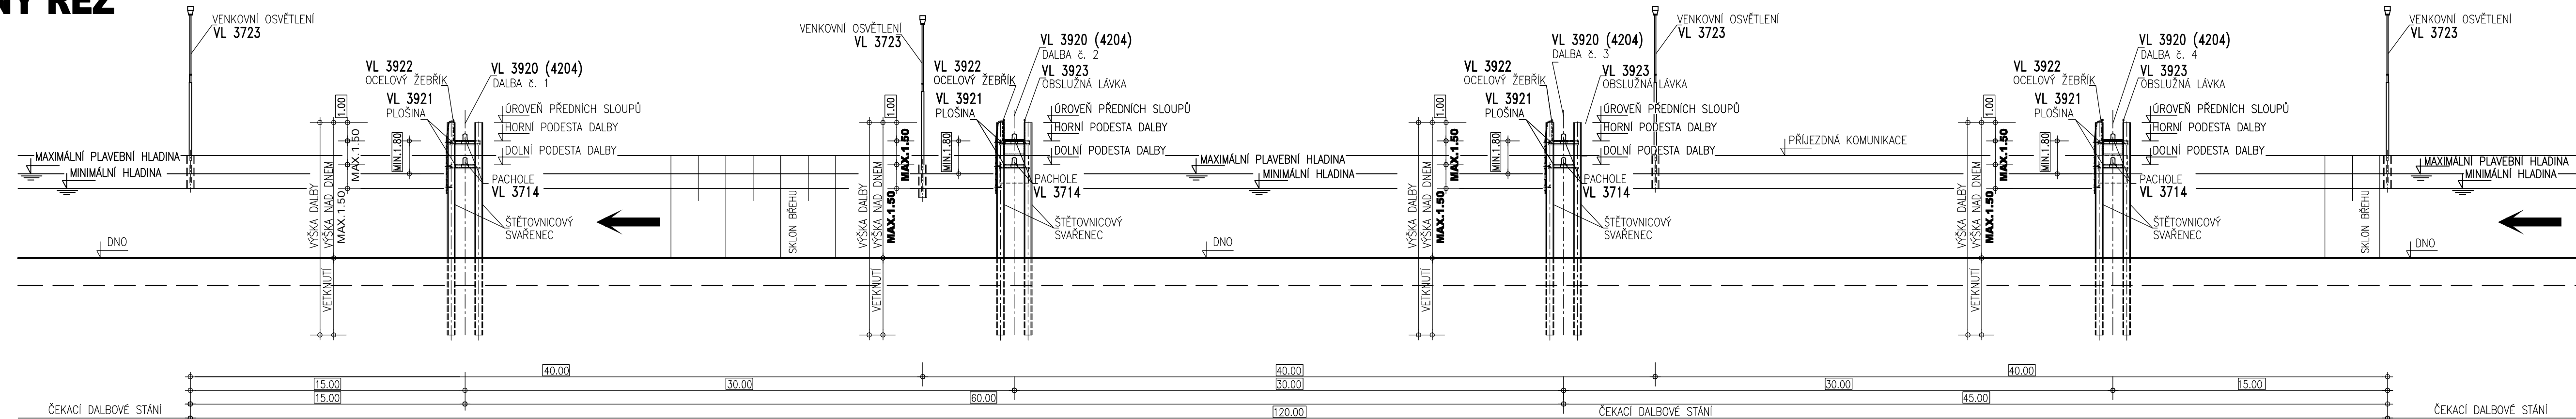

LEGENDA :

115.00 - ÚDAJE ZÁVAZNÉ
18.50 - ÚDAJE DOPORUČENÉ
29.95 - ÚDAJE VOLNÉ

KÓTOVÁNO V m



PŘÍSTAVY A PŘEKLADIŠTĚ ODSTAVNÁ POLOHA		ŘEDITELSTVÍ VODNÍCH CEST ČR VZOROVÉ LISTY	VL4111 4/4 1/2007
USPOŘÁDÁNÍ ODSTAVNÉ POLOHY PŮDORYS A PODÉLNÝ ŘEZ ODSTAVNÉ POLOHY			
M. 1 : 200			