




**PŮDORYS**

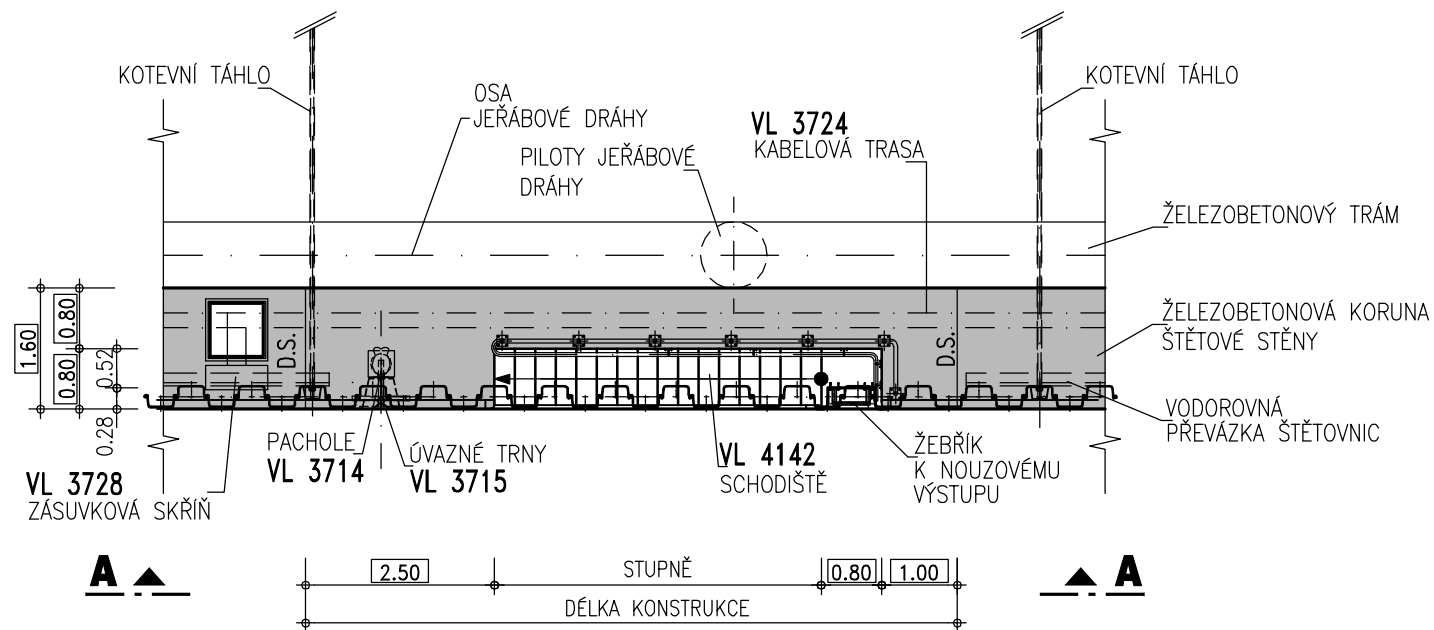


## POHLED A - A

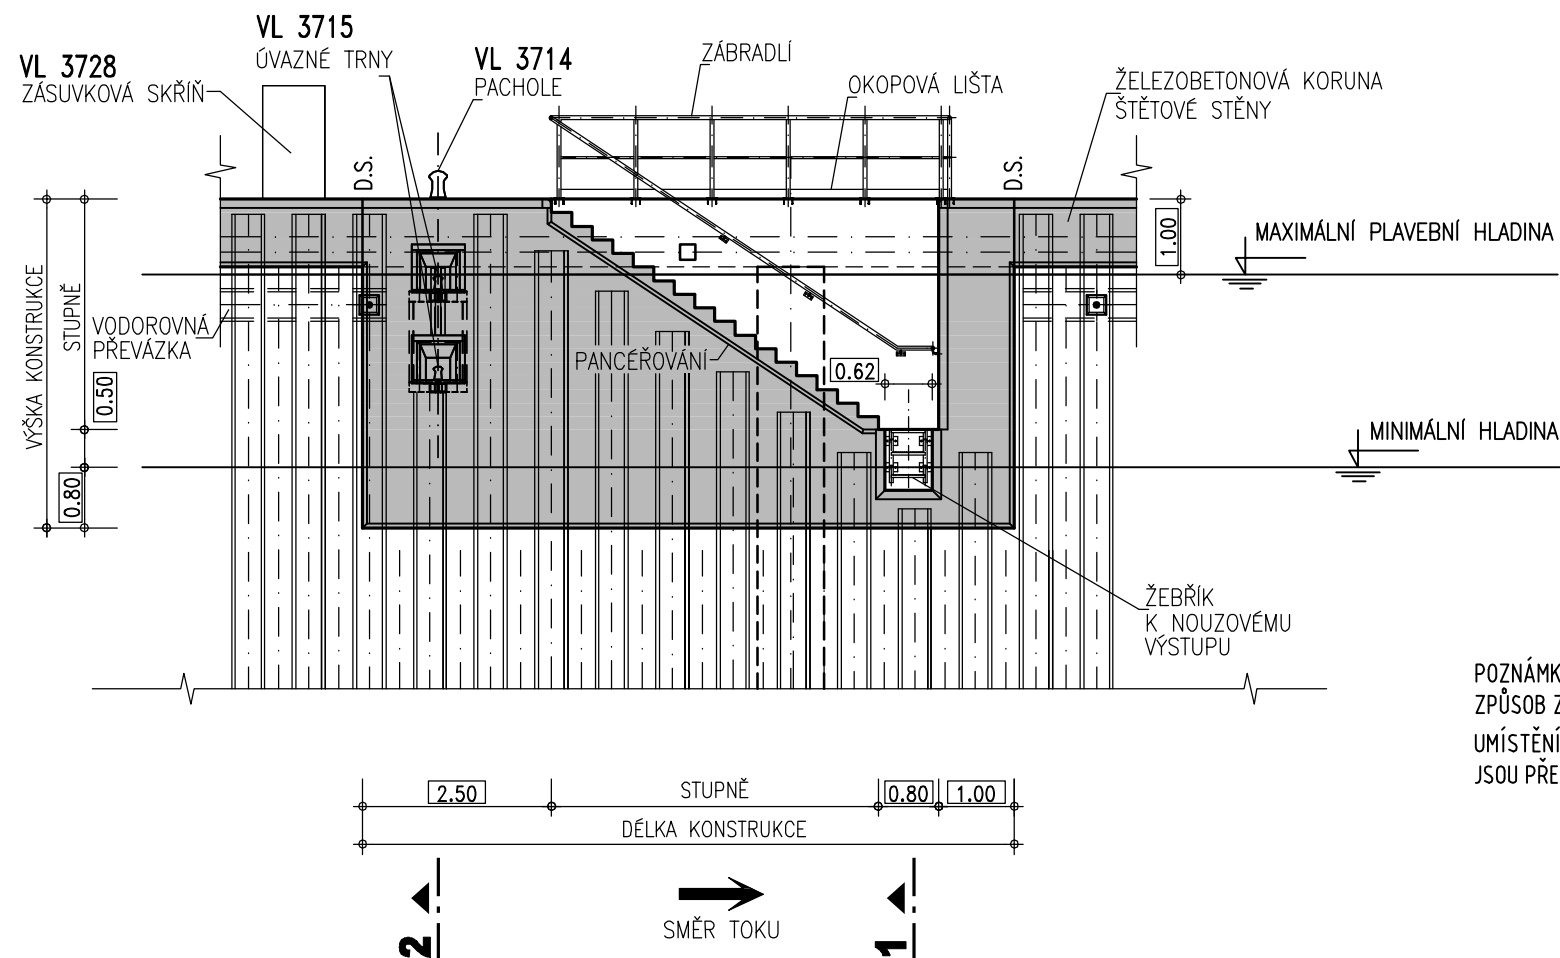

## PŘÍČNÝ ŘEZ 1 - 1

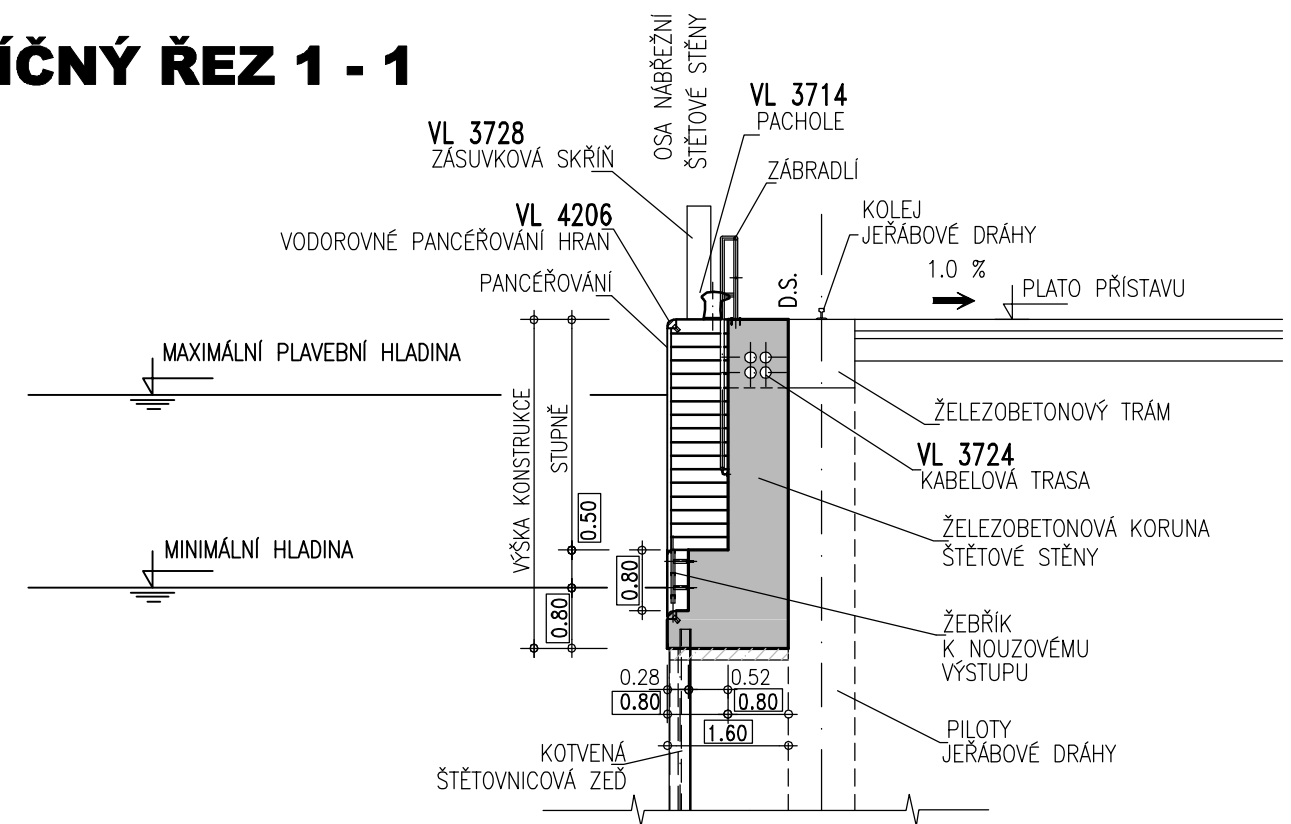

## PŘÍČNÝ ŘEZ 2 - 2

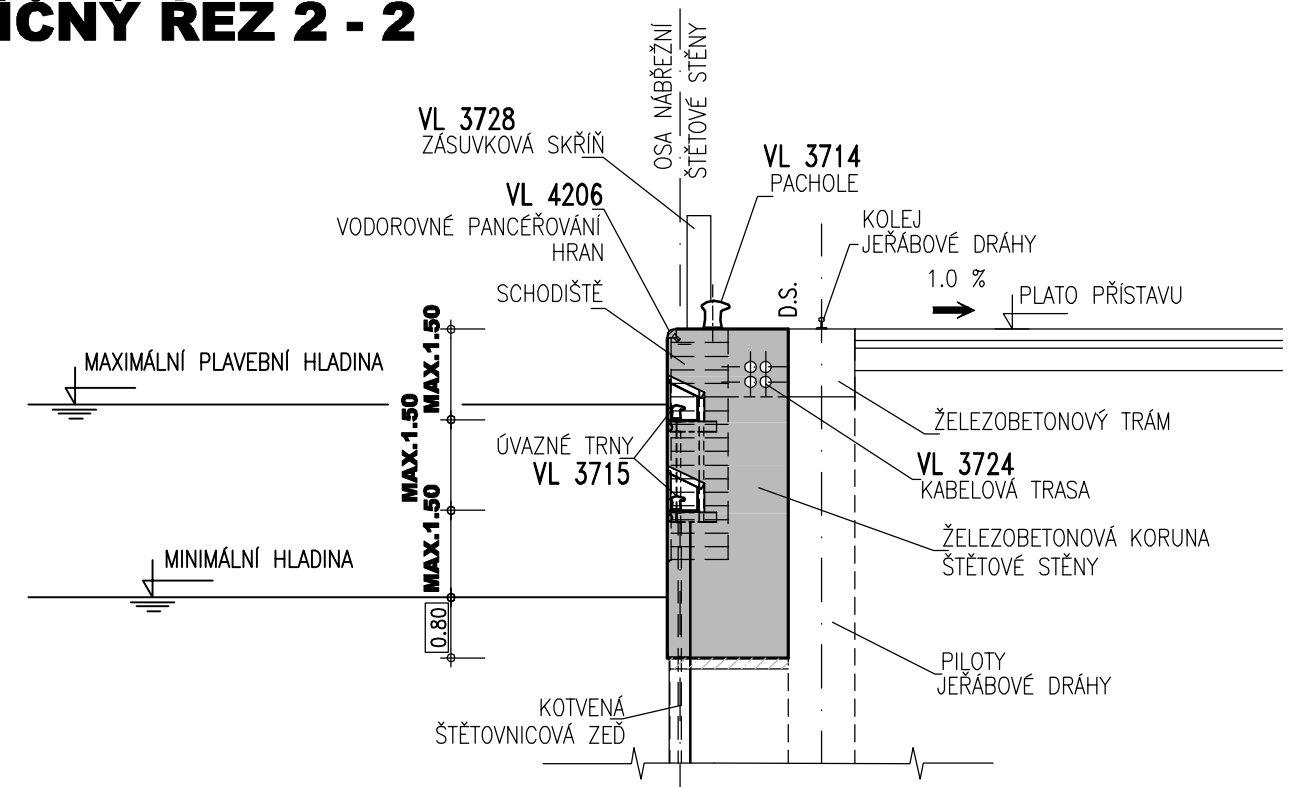

POZNÁMKA:  
ZPŮSOB ZALOŽENÍ A VÝŠKOVÉ KÓTY JSOU ÚDAJE ORIENTAČNÍ  
UMÍSTĚNÍ JEŘÁBOVÉ DRÁHY, VČETNĚ VLEČKOVÝCH KOLEJÍ  
JSOU PŘEDMĚTEM INDIVIDUÁLNÍHO ŘEŠENÍ

LEGENDA :

115.00 - ÚDAJE ZÁVAZNÉ
18.50 - ÚDAJE DOPORUČENÉ
29.95 - ÚDAJE VOLNÉ

KÓTOVÁNO V m



<b>PŘÍSTAVY A PŘEKLADIŠTĚ</b> VYBAVENÍ PŘEKLADNÍCH ZDÍ		<b>ŘEDITELSTVÍ</b> VODNÍCH CEST ČR <b>VZOROVÉ</b> <b>LISTY</b>	<b>VL4142</b>  <b>4/4</b>  12/2006
<b>SCHODIŠTĚ PŘEKLADNÍ ZDI</b>			