


PŘÍČNÝ ŘEZ 1-1 1:50

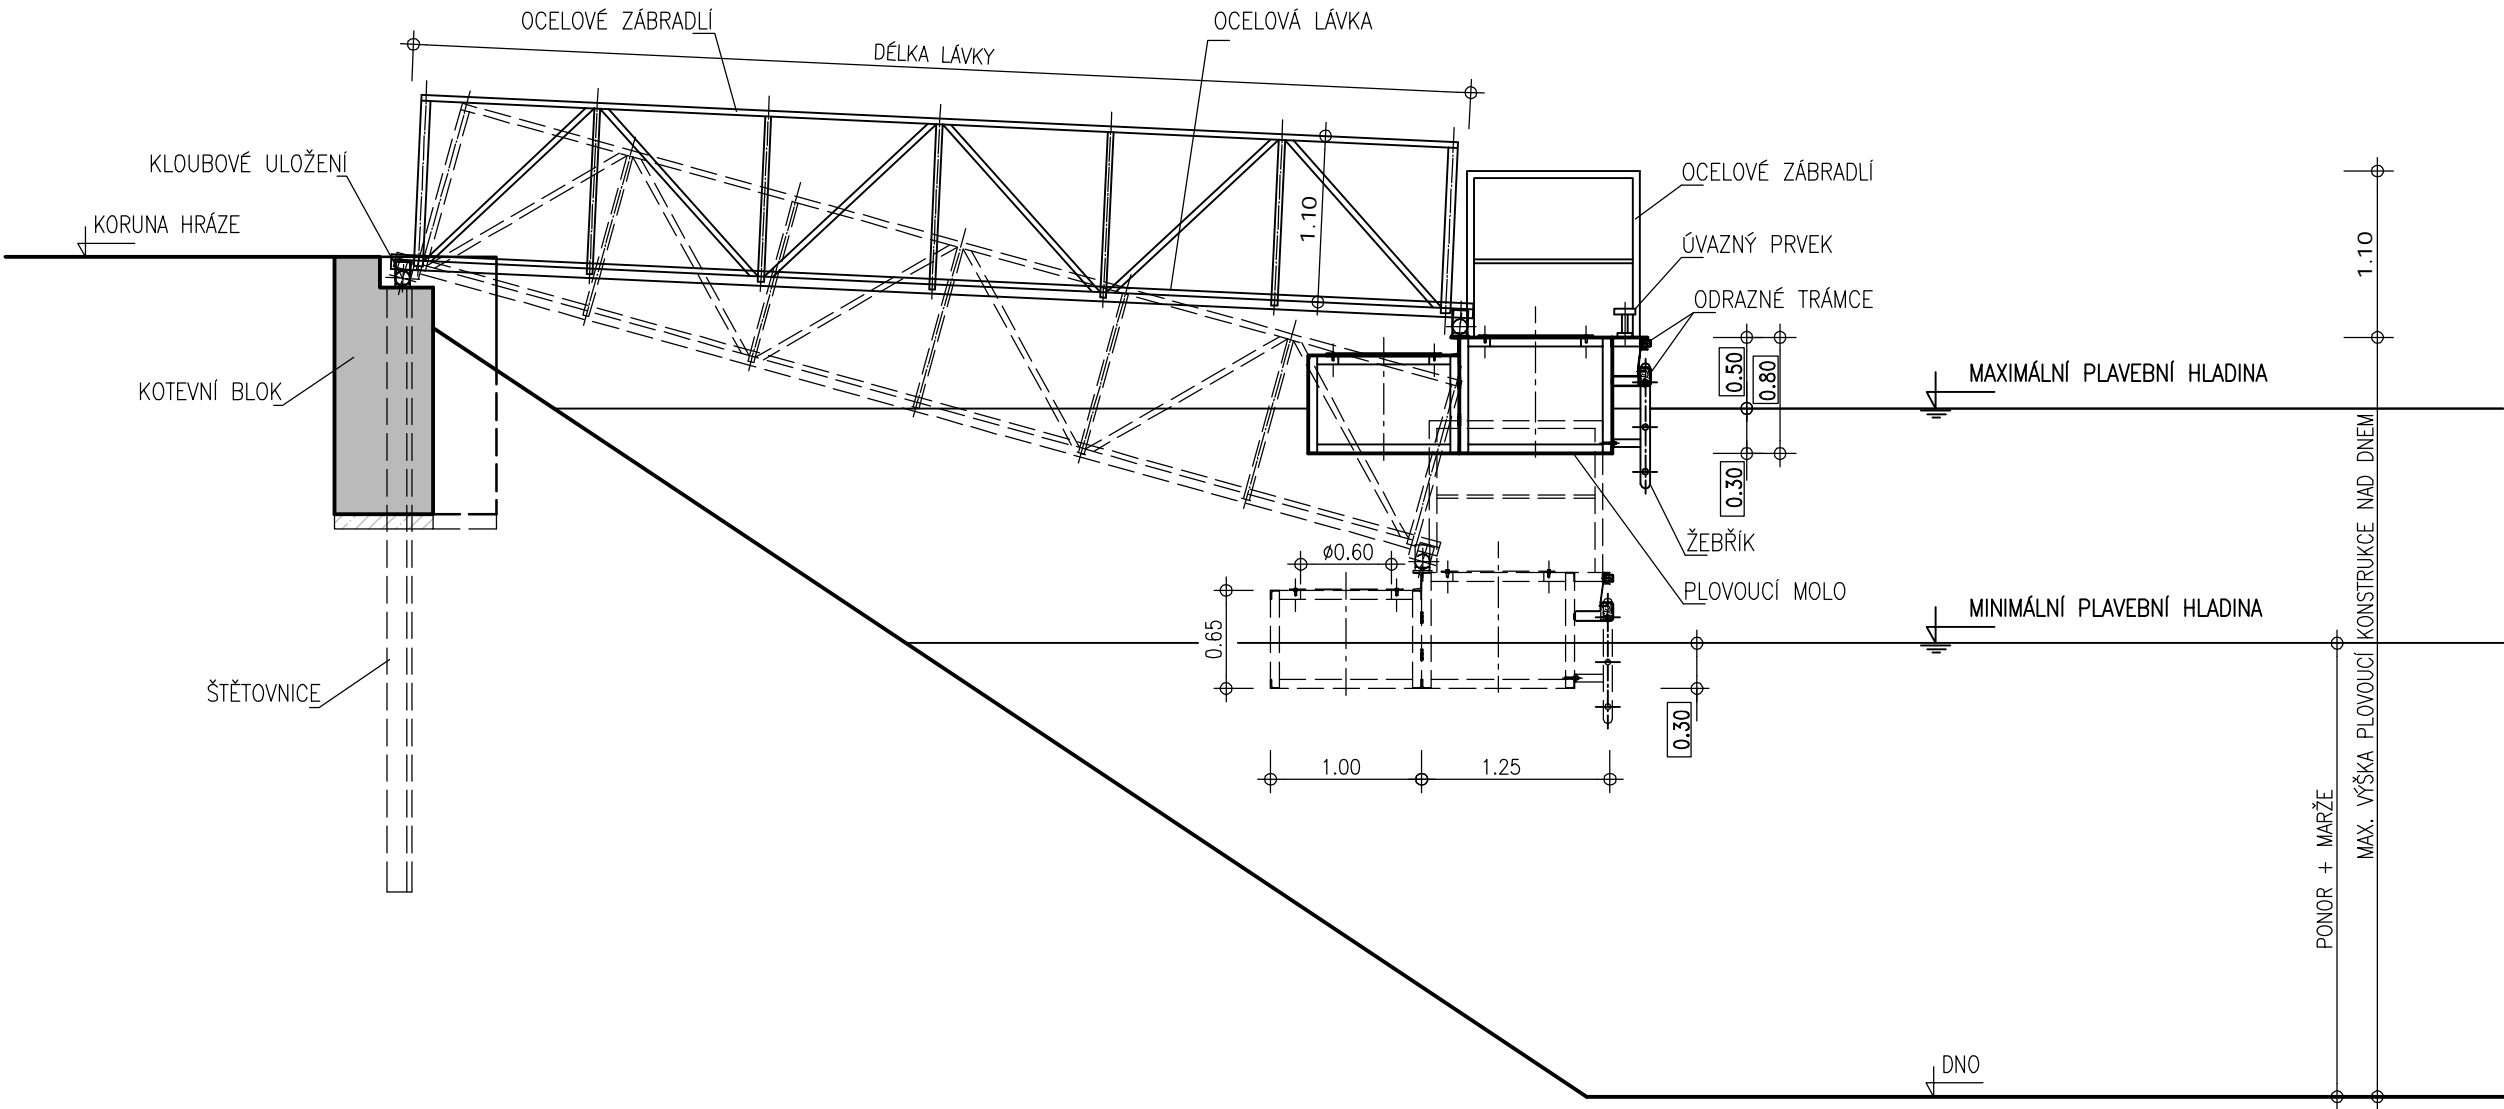

LEGENDA :

115.00	- ÚDAJE ZÁVAZNÉ
18.50	- ÚDAJE DOPORUČENÉ
29.95	- ÚDAJE VOLNÉ



KÓTOVÁNO V m

PŘÍSTAVIŠTĚ PRO OSOBNÍ A REKREAČNÍ LODĚ STÁNÍ PRO MALÁ PLAVIDLA		ŘEDITELSTVÍ VODNÍCH CEST ČR VZOROVÉ LISTY	VL4320
PLOVOUCÍ KONSTRUKCE PŘÍSTAVIŠTĚ PŘÍČNÝ ŘEZ M. 1:50			5/5 7/2007