


PLAVEBNÍ KOMORA (12.5x115.0x4.0) m, SPÁD DO 5 m

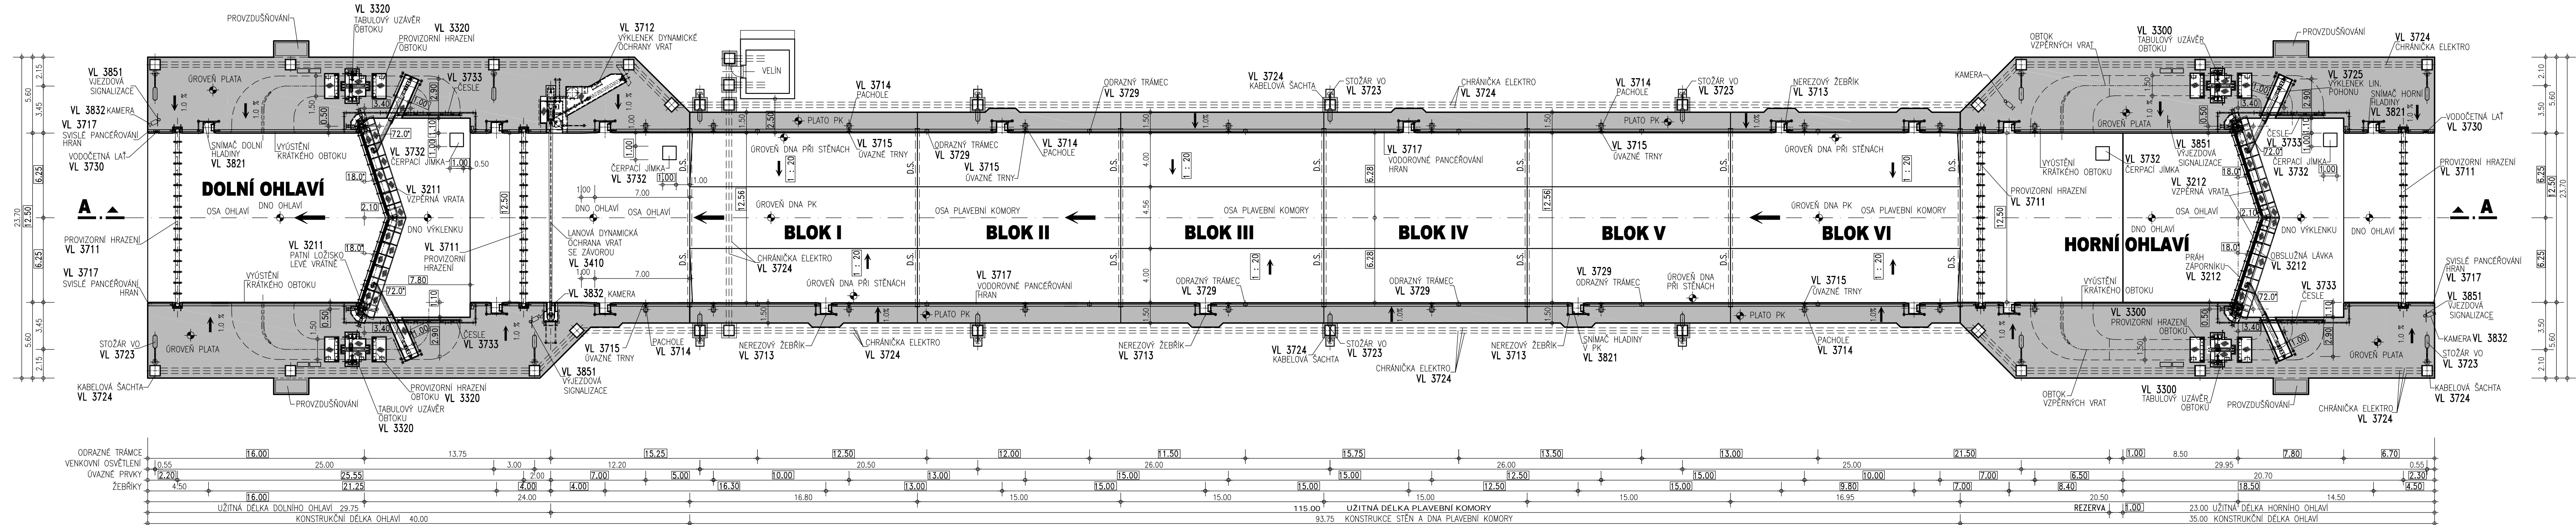

LEGENDA :

115.00 - ÚDAJE ZÁVAZNÉ
18.50 - ÚDAJE DOPORUČENÉ
29.95 - ÚDAJE VOLNÉ



PLAVEBNÍ KOMORA – TŘÍDA V, SPÁD DO 5.0 m

PLAVEBNÍ KOMORA 12.5 x 115.0 x 4.0 m, HORNÍ A DOLNÍ VZPĚRNÁ VRATA

ŘEDITELSTVÍ	VL3100
--------------------	---------------

6/8

12/2006