


PLAVEBNÍ KOMORA (12.5x115.0x4.0) m, SPÁD DO 5 m

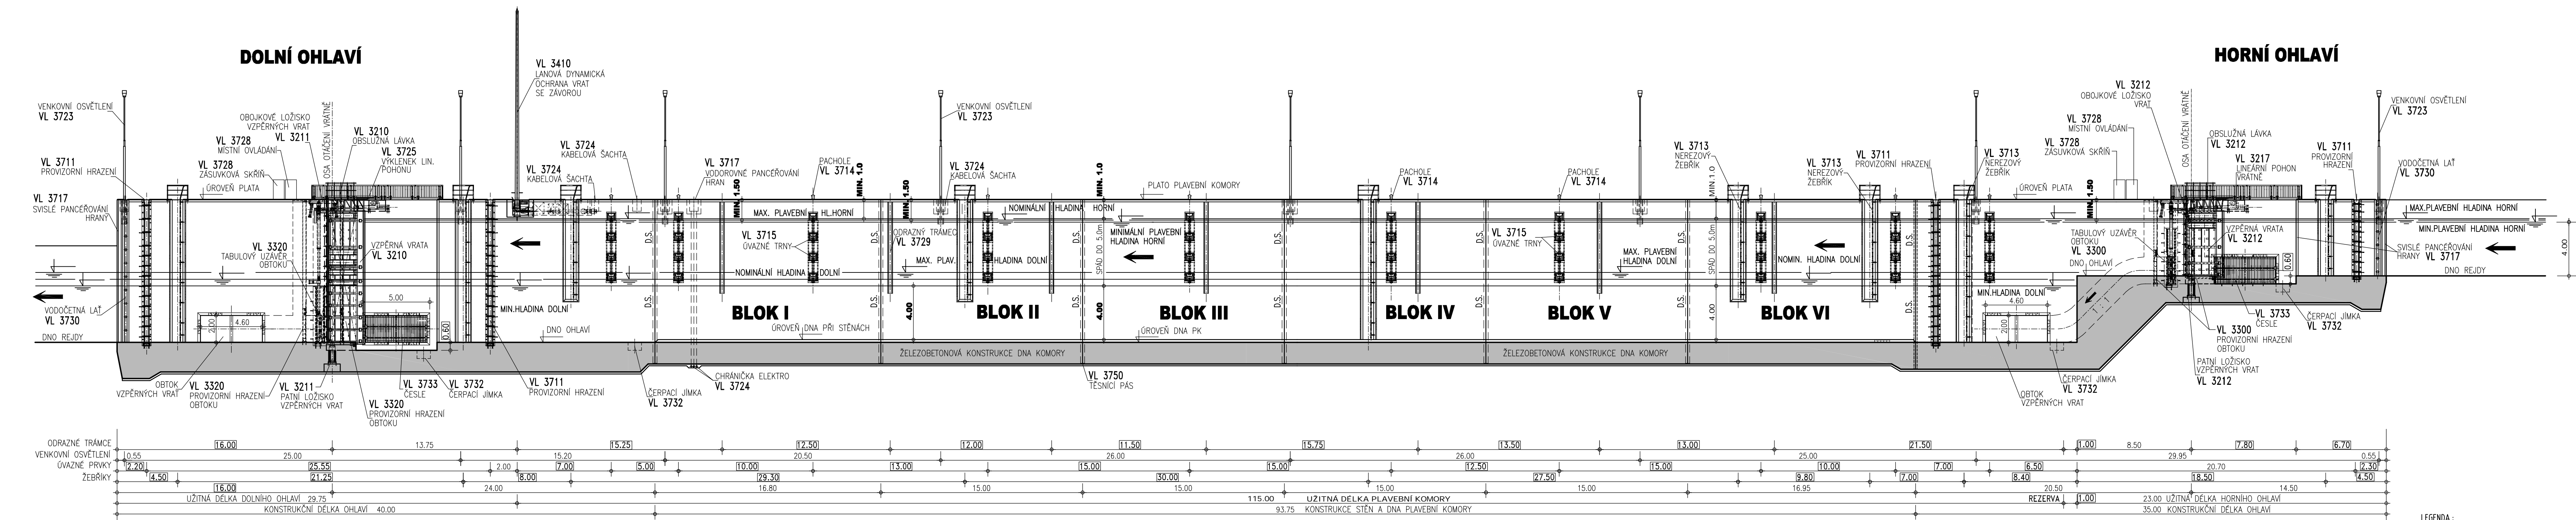

PÖYRY

PLAVEBNÍ KOMORA - TŘÍDA V, SPÁD DO 5.0 m		ŘEDITELSTVÍ	VL3100
STAVEBNÍ ČÁST		VODNÍCH CEST	
PLAVEBNÍ KOMORA 12.5 x 115.0 x 4.0 m, HORNÍ A DOLNÍ VZPĚRNÁ VRATA		ČR	7/8
CELKOVÁ SESTAVA, PODÉLNÝ ŘEZ A - A		M. 1: 200	12/2006

LEGENDA :  
115.00 - ÚDAJE ZÁVAZNÉ  
118.50 - ÚDAJE DOPORUČENÉ  
29.95 - ÚDAJE VOLNÉ

KÓTOVÁNO V m