


PLAVEBNÍ KOMORA (12.5x115.0x4.0) m, SPÁD 5 - 10 m

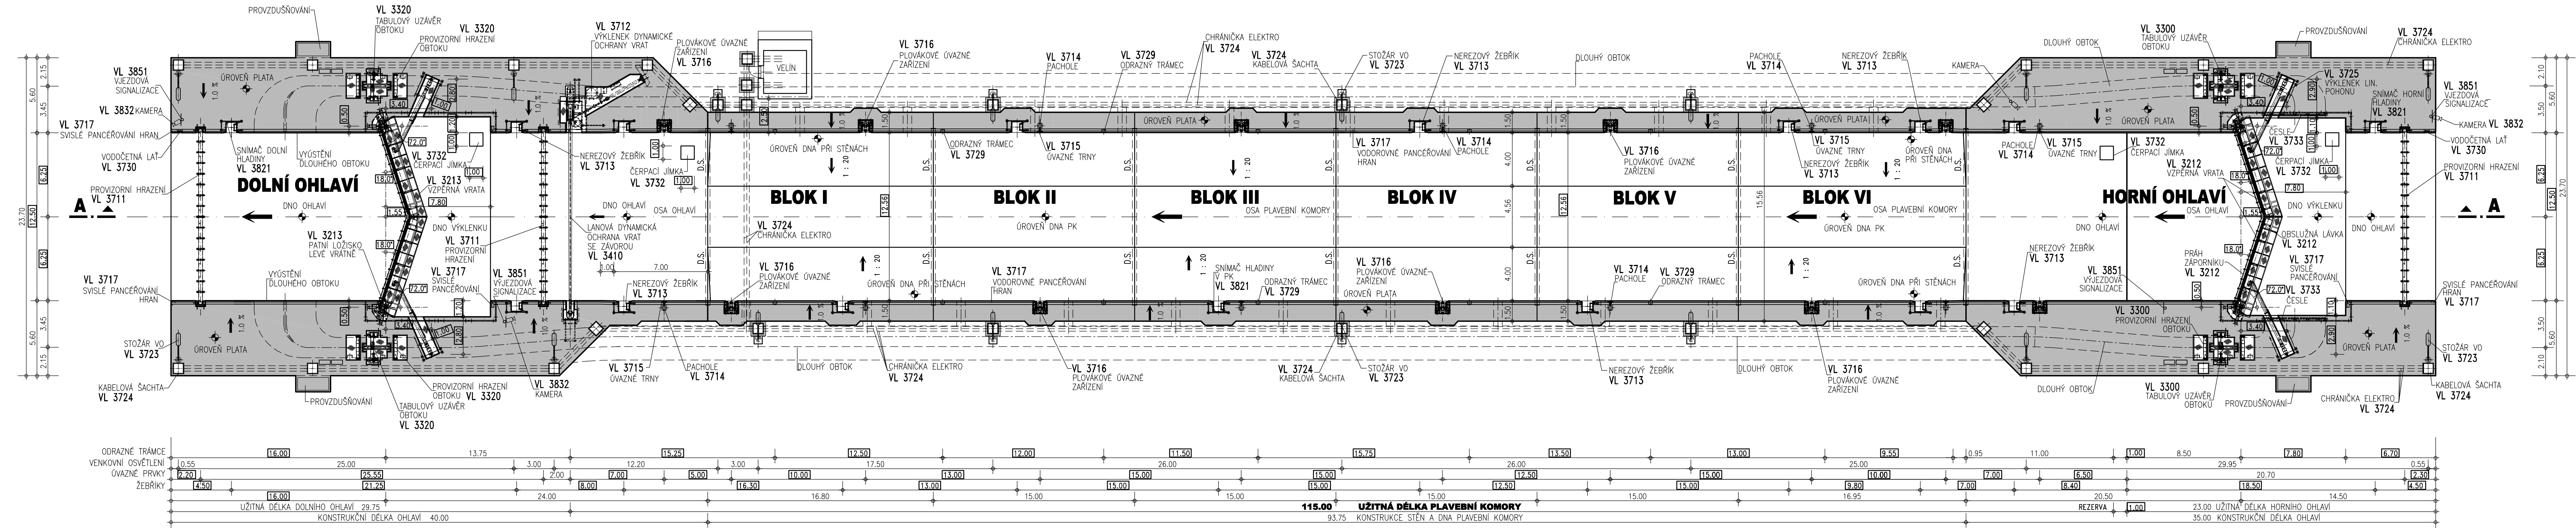

LEGENDA :
115.00 - ÚDAJE ZÁVAZNÉ
18.50 - ÚDAJE DOPORUČENÉ
29.95 - ÚDAJE VOLNÉ



PLAVEBNÍ KOMORA - TŘÍDA V, SPÁD 5.0 - 10.0 m	
STAVEBNÍ ČÁST	
PLAVEBNÍ KOMORA 12.5 x 115.0 x 4.0 m, HORNÍ A DOLNÍ VZPĚRNÁ VRATA	
CELKOVÁ SESTAVA, PŮDORYS	
M. 1: 200	

ŘEDITELSTVÍ VODNÍCH CEST ČR VZOROVÉ LISTY	VL3110 7/9 12/2006
---	--------------------------