


PLAVEBNÍ KOMORA (12.5x115.0x4.0) m, SPÁD 5 - 10 m

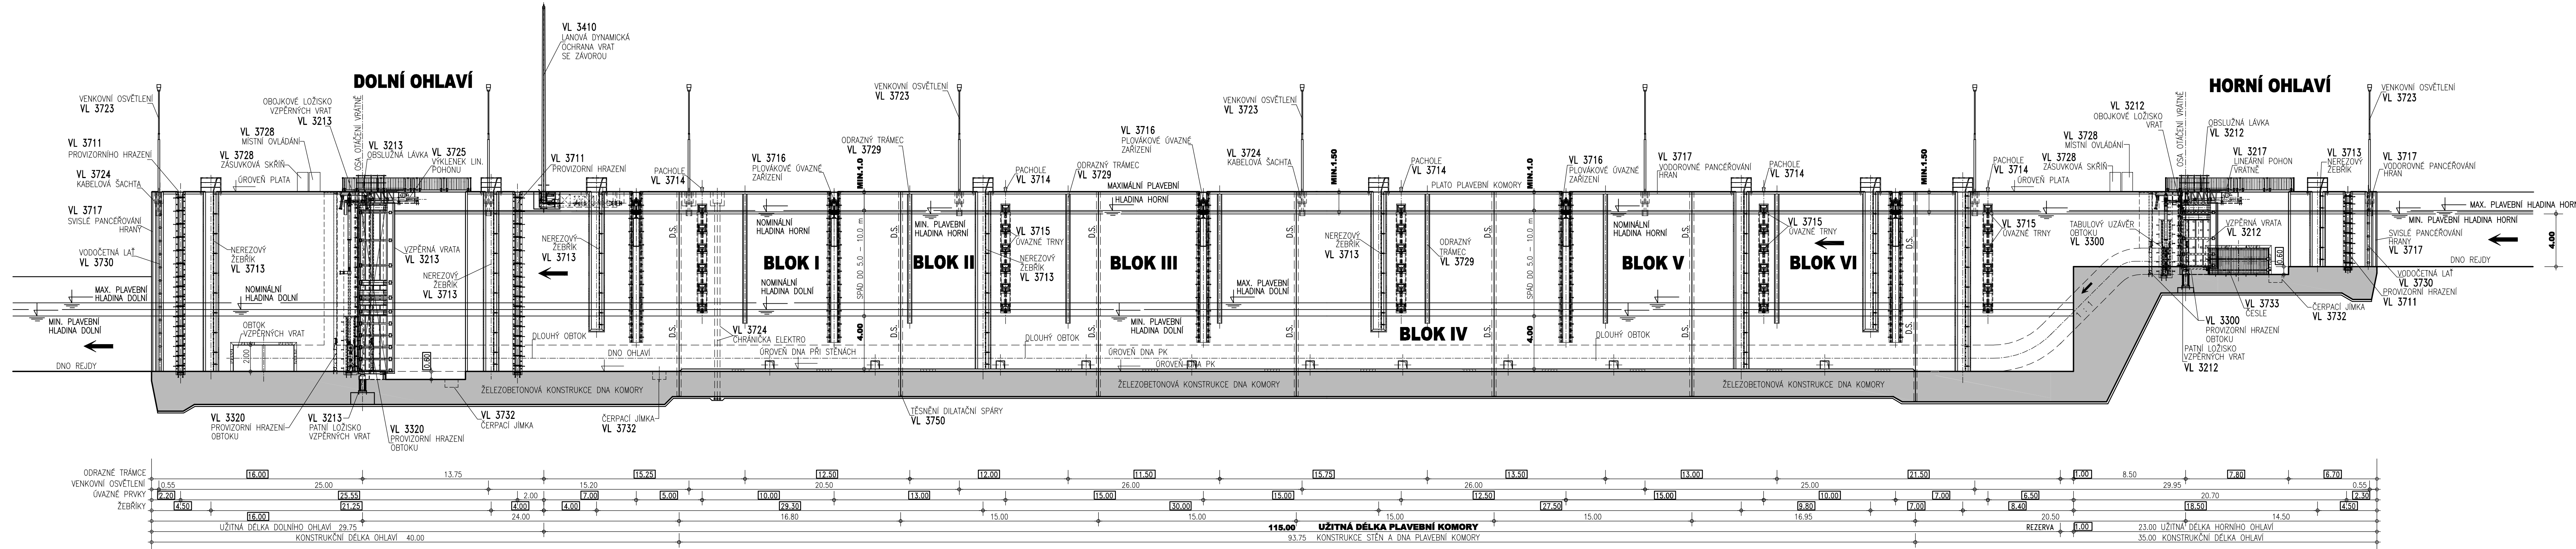

LEGENDA :
115.00 - ÚDAJE ZÁVAZNÉ
18.50 - ÚDAJE DOPORUČENÉ
29.95 - ÚDAJE VOLNÉ

PÖYRY

KÓTOVÁNO V m

PLAVEBNÍ KOMORA - TŘÍDA V, SPÁD 5.0 - 10.0 m		ŘEDITELSTVÍ VODNÍCH CEST ČR VZOROVÉ LISTY	VL3110 8/9 12/2006
STAVEBNÍ ČÁST			
PLAVEBNÍ KOMORA 12.5 x 115.0 x 4.0 m, HORNÍ A DOLNÍ VZPĚRNÁ VRATA			
CELKOVÁ SESTAVA, PODÉLNÝ ŘEZ A - A		M. 1 : 200	