


PLAVEBNÍ KOMORA (12.5x115.0x4.0) m, SPÁD DO 5 m  
S POKLOPOVÝMI VRATY

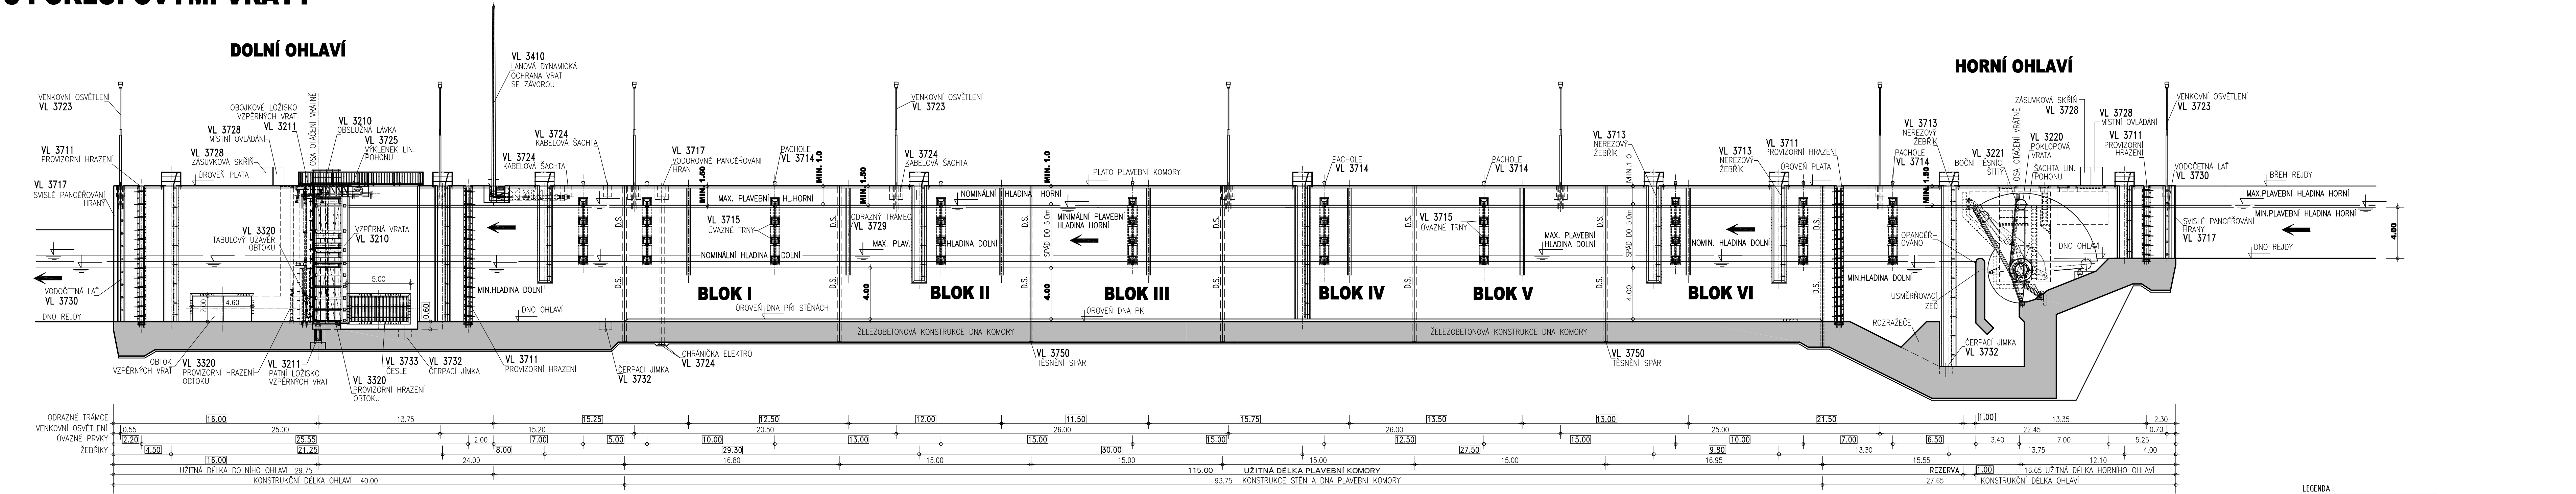

**PÖYRY**

LEGENDA :

115.00 - ÚDAJE ZÁVAZNÉ
18.50 - ÚDAJE DOPORUČENÉ
29.95 - ÚDAJE VOLNÉ

KÓTOVÁNO V m

PLAVEBNÍ KOMORA - TŘÍDA V, SPÁD DO 5.0 m STAVEBNÍ ČÁST		ŘEDITELSTVÍ VODNÍCH CEST ČR	VL3120
PLAVEBNÍ KOMORA 12.5 x 115.0 x 4.0 m, HORNÍ VRATA POKLOPOVÁ A DOLNÍ VZPĚRNÁ CELKOVÁ SESTAVA, PODÉLNÝ ŘEZ A - A		M. 1 : 200	8/9 02/2009