


PLAVEBNÍ KOMORA (12.5x115.0x4.0) m, SPÁD 5 - 10 m  
POKLOPOVÁ VRATA

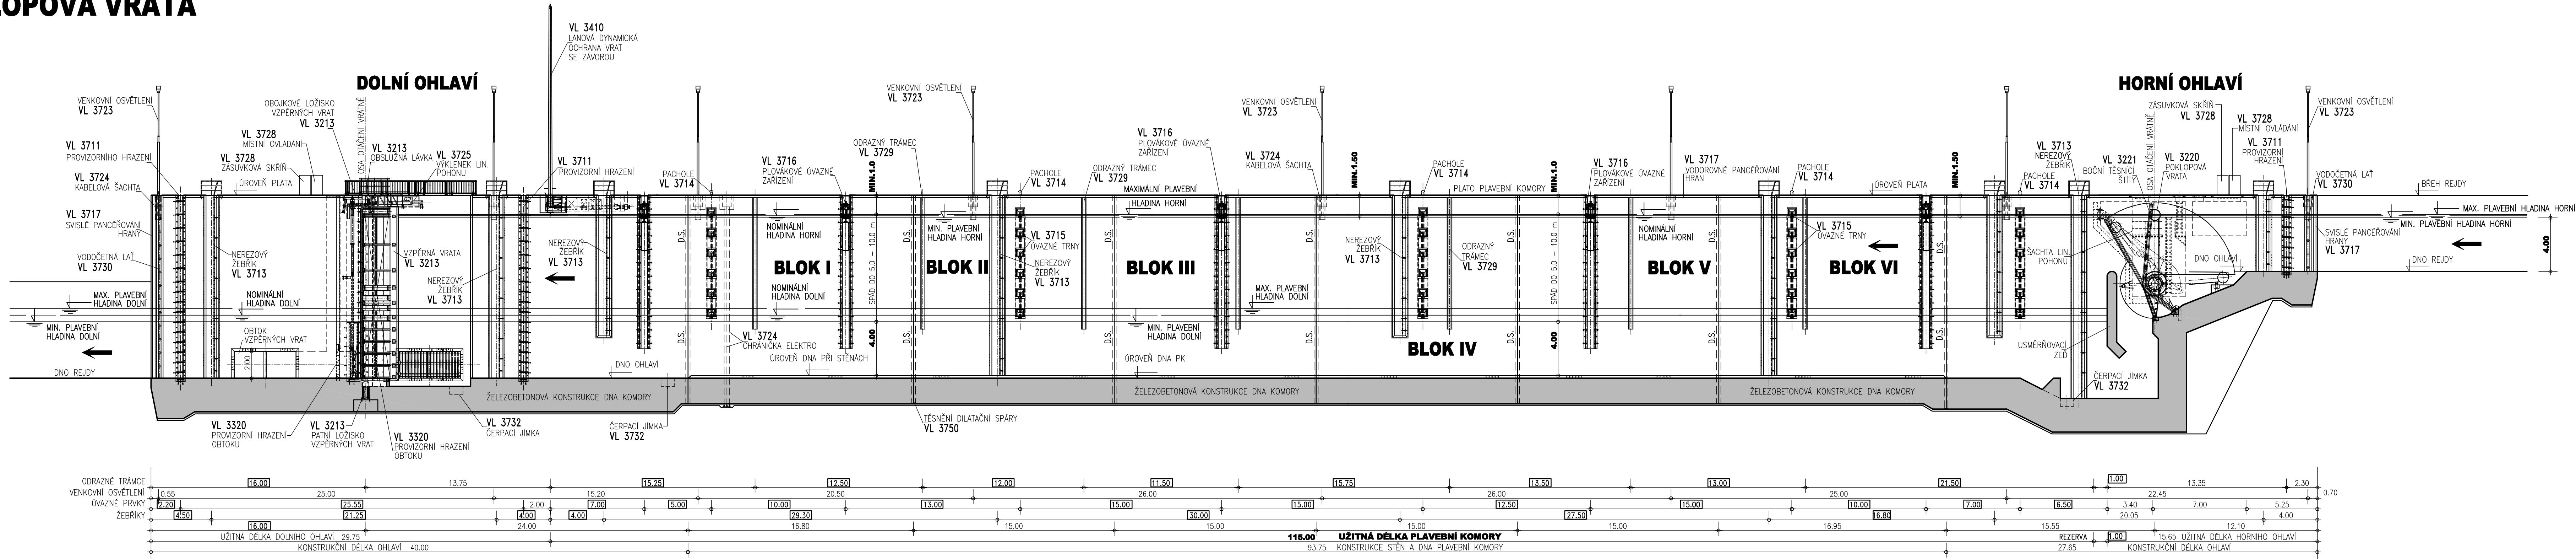

LEGENDA :

|        |                    |
|--------|--------------------|
| 115.00 | - ÚDAJE ZÁVAZNÉ    |
| 18.50  | - ÚDAJE DOPORUČENÉ |
| 29.95  | - ÚDAJE VOLNÉ      |



|   |  |   |                          |
|---|--|---|--------------------------|
| KÓTOVÁNO V m  |  | ŘEDITELSTVÍ<br>VODNÍCH CEST<br>ČR<br>VZOROVÉ<br>LISTY | VL3125<br>8/9<br>02/2009 |
| PLAVEBNÍ KOMORA - TŘÍDA V, SPÁD 5.0 - 10.0 m                                |  |   |                          |
| STAVEBNÍ ČÁST   |  |   |                          |
| PLAVEBNÍ KOMORA 12.5 x 115.0 x 4.0 m, HORNÍ VRATA POKLOPOVÁ A DOLNÍ VZPĚRNÁ |  |   |                          |
| CELKOVÁ SESTAVA, PODÉLNÝ ŘEZ A - A M. 1 : 200                               |  |   |                          |