


PLAVEBNÍ KOMORA (45 x 6.0 x 3.0) m
SPÁD OD 3.0 DO 10.0 m

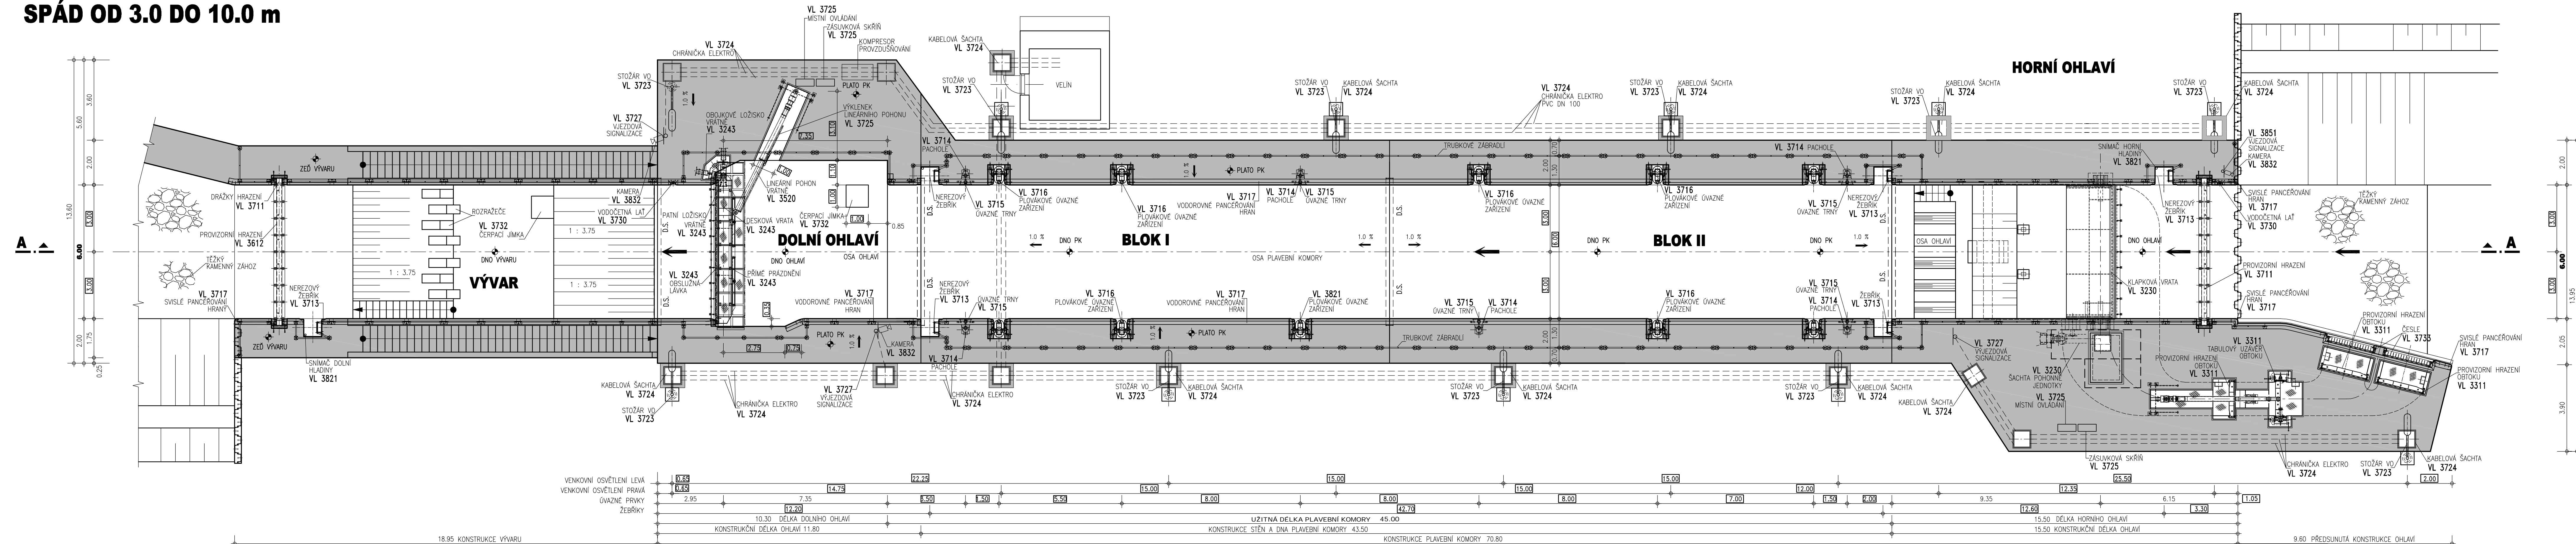

LEGENDA:

115.00	- ÚDAJE ZÁVAZNÉ
18.50	- ÚDAJE DOPORUČENÉ
29.95	- ÚDAJE VOLNÉ

KÓTOVÁNO V m



<p>PLAVEBNÍ KOMORA - TŘÍDA I, SPÁD OD 3.0 m DO 10m</p> <p>STAVEBNÍ ČÁST</p> <p>PLAVEBNÍ KOMORA 6.0 x 4.50 x 3.0 m, HORNÍ Klapková A Dolní Desková</p> <p>CELKOVÁ SESTAVA, PŮDORYS</p>
--

A 100	ŘEDITELSTVÍ VODNÍCH CEST ČR	VL3170 7/9
	VZOROVÉ LISTY	02/2009