




PŮDORYS
M. 1:50

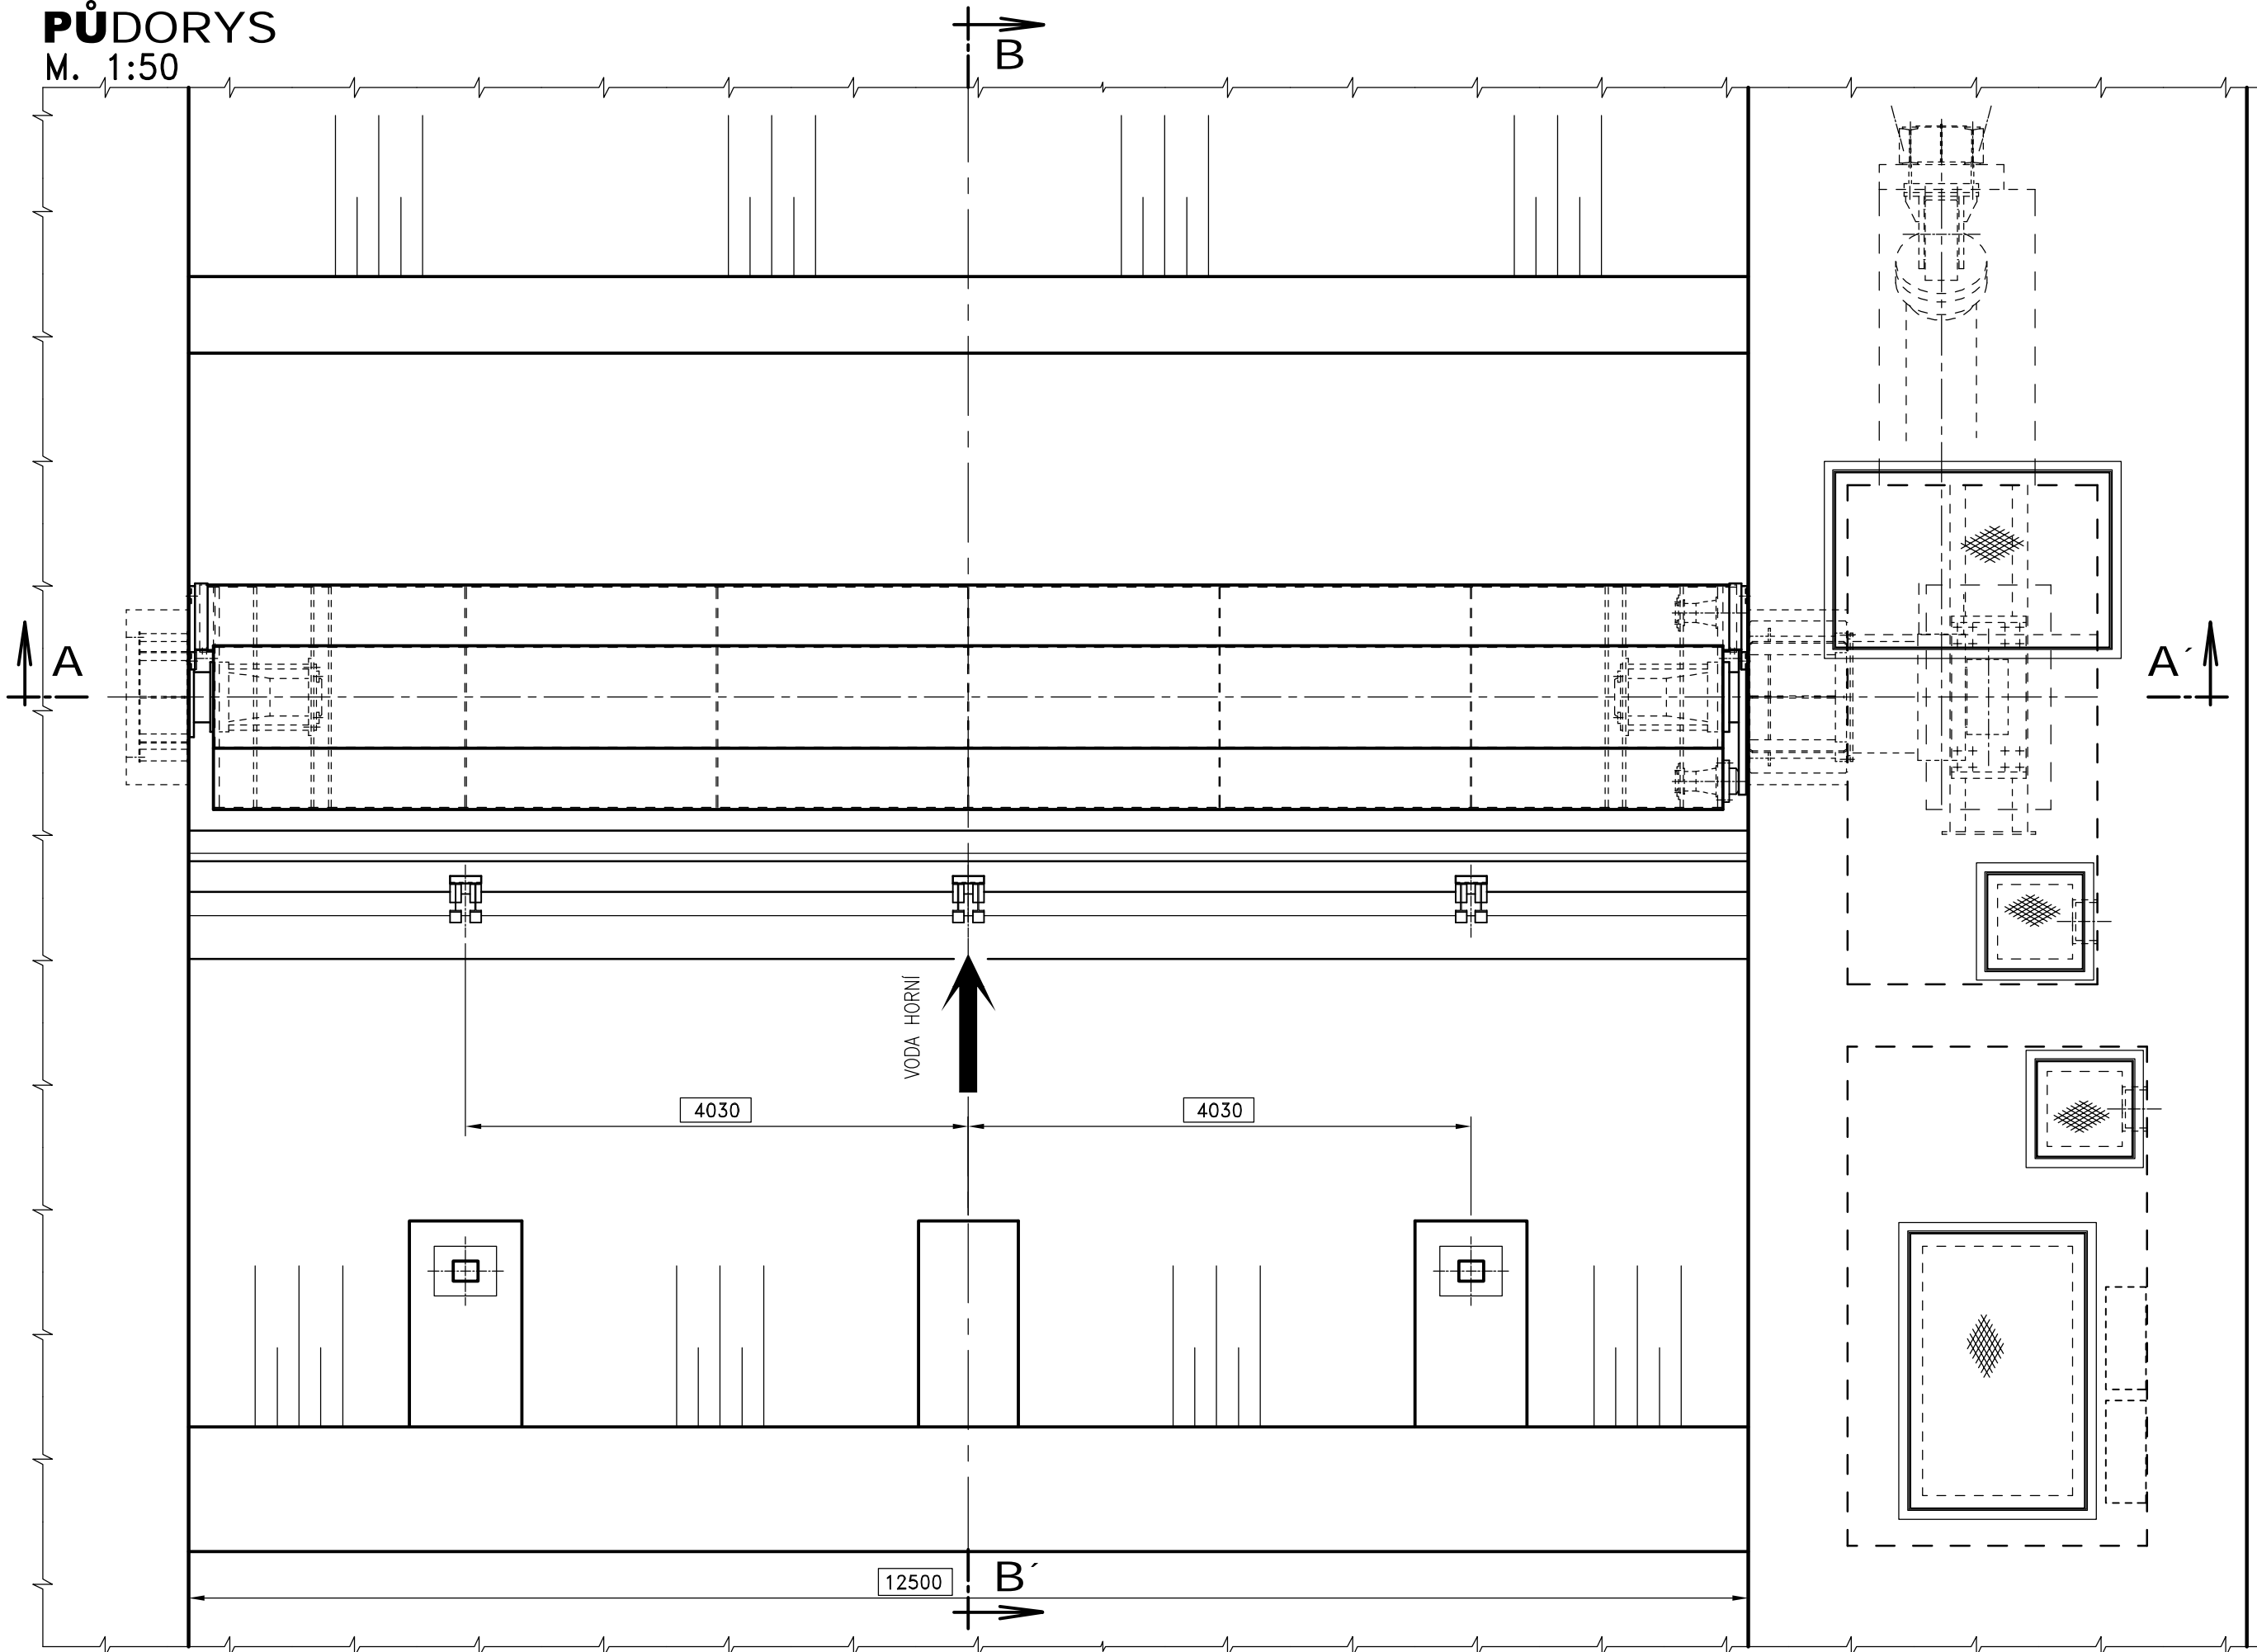


VYSTROJENÍ ŠACHTY POHONU

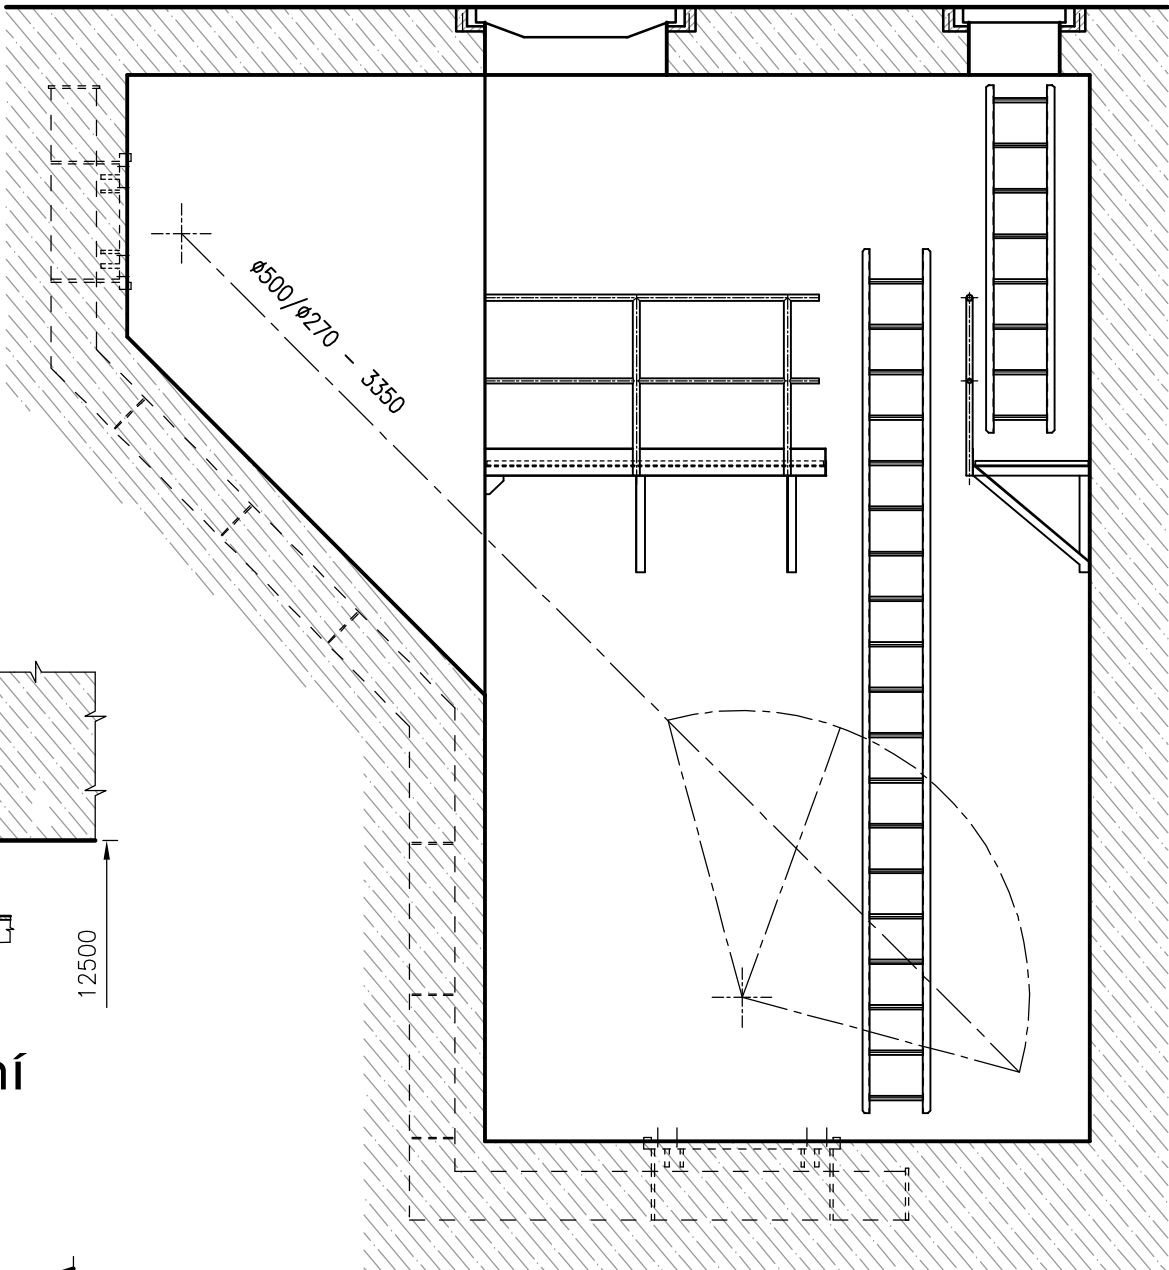

Boční těsnění
1:20

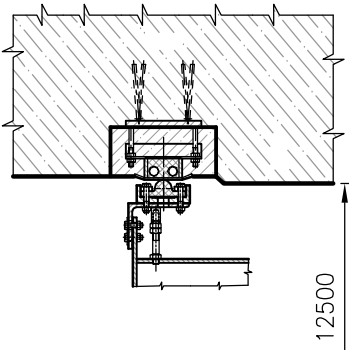

Prahové těsnění
1:20

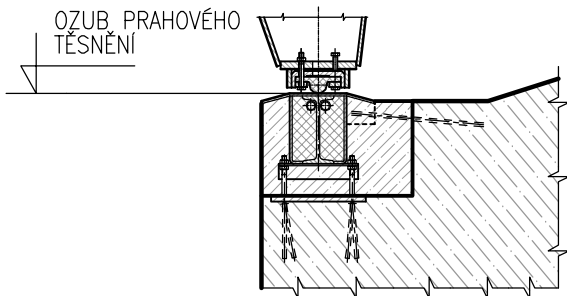

LEGENDA :

115.00 - ÚDAJE ZÁVAZNÉ
18.50 - ÚDAJE DOPORUČENÉ
29.95 - ÚDAJE VOLNÉ

KÓTOVÁNO V mm

PÖYRY

PLAVEBNÍ KOMORA - STROJNĚ TECHNOLOGICKÁ ČÁST
POKLOPOVÁ VRATA, ŠÍŘKA KOMORY 12.50 m

CELKOVÁ SESTAVA VRAT
PŮDORYS VRAT, ŠACHTA POHONU, DETAILS TĚSNĚNÍ M. 1: 50, 1: 20

ŘEDITELSTVÍ
VODNÍCH CEST
ČR
VZOROVÉ
LISTY

VL3220

8/8

02/2009