



PŮDORYS

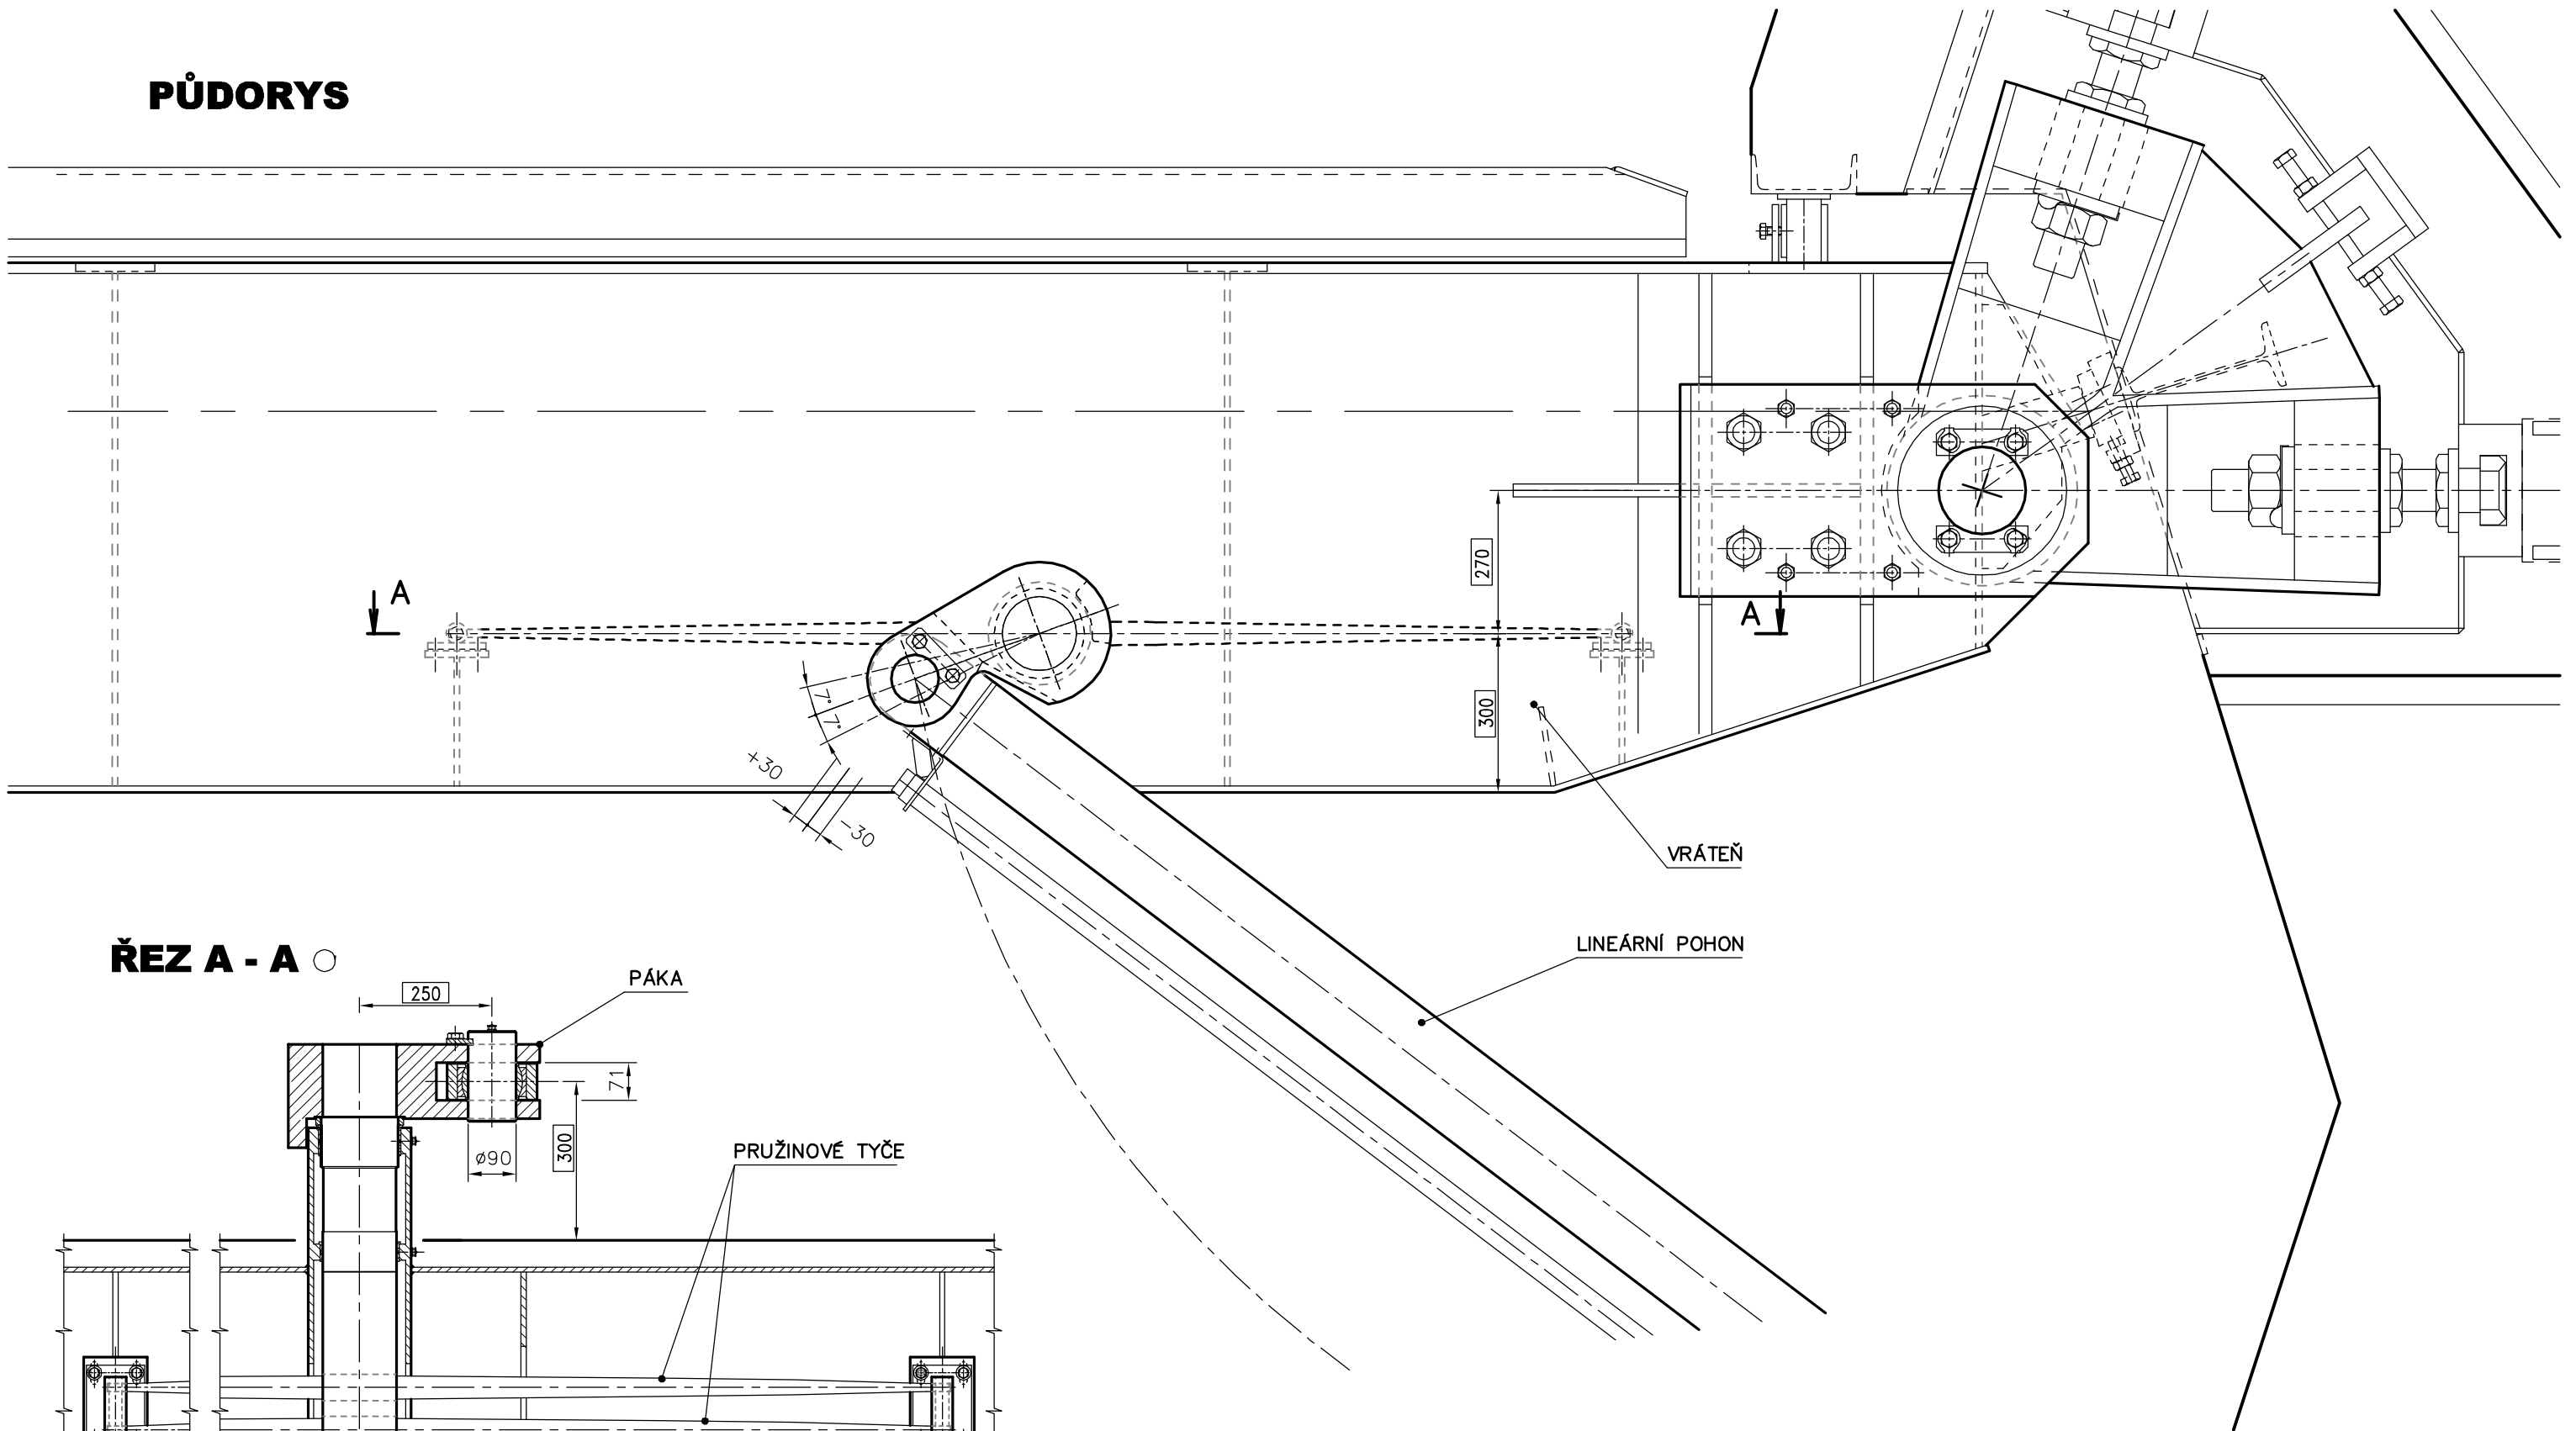

ŘEZ A - A

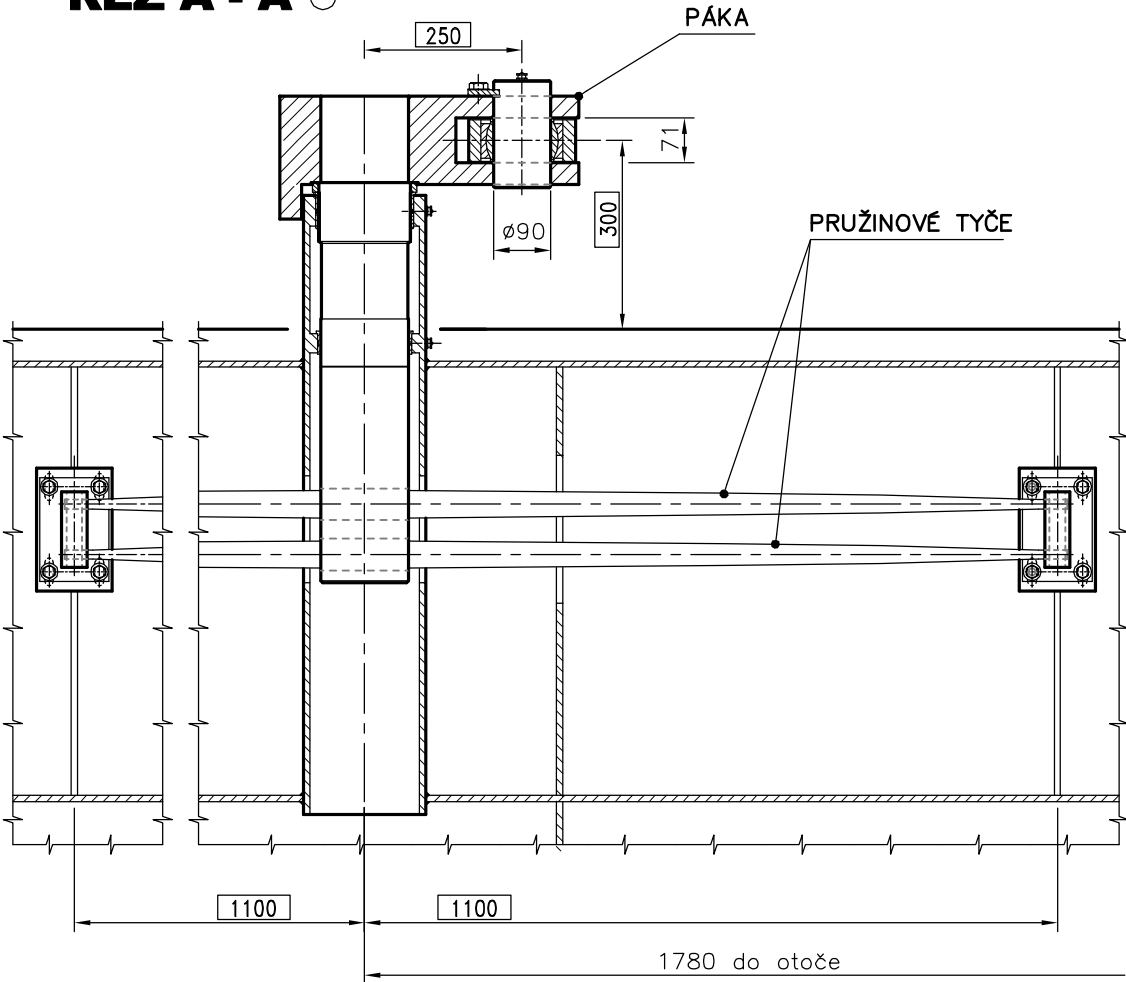

LEGENDA :

115.00	- ÚDAJE ZÁVAZNÉ
18.50	- ÚDAJE DOPORUČENÉ
29.95	- ÚDAJE VOLNÉ

KÓTOVÁNO V mm



PLAVEBNÍ KOMORA - STROJNĚ TECHNOLOGICKÁ ČÁST
VZPĚRNÁ VRATA DOLNÍ, ŠÍŘKA 24.0 m, SPÁD P.K. DO 5.0 m

PRUŽNÉ UCHYCENÍ LINEÁRNÍHO POHONU

M. 1 : 12

ŘEDITELSTVÍ
VODNÍCH CEST
ČR
VZOROVÉ
LISTY

VL3250
9/11
2/2009