



SCHÉMA PLAVEBNÍ KOMORY PŮDORYS M. 1 : 500

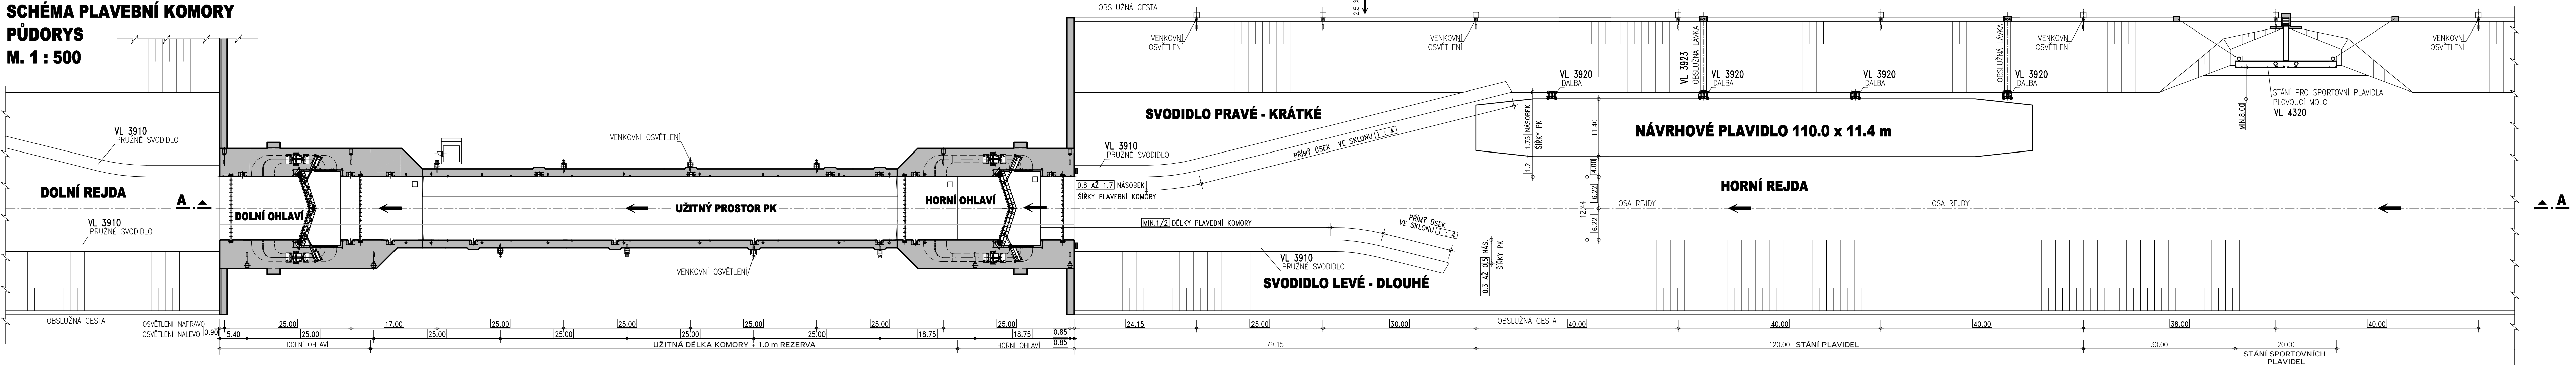

PODÉLNÝ ŘEZ A - A

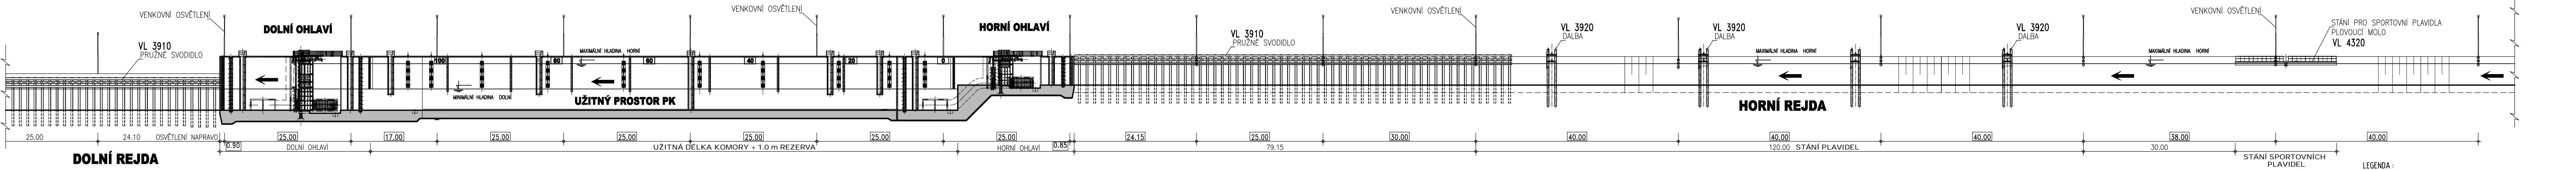

LEGENDA :

115.00 - ÚDAJE ZÁVAZNÉ
18.50 - ÚDAJE DOPORUČENÉ
29.95 - ÚDAJE VOLNÉ

KÓTOVÁNO V m



PLAVEBNÍ KOMORA

VYBAVENÍ PLAVEBNÍCH KOMOR

ĚTLENÍ PLAVEBNÍCH KOMOR A

SCHEMA OSVĚTLENÍ

M. 1 : 500

VL3723
4/8
2/2009